

LEYENDA

CANALIZACIÓN 92200+4040

ARQUETA DE PASO DE 2x1,5x1,5
 ARQUETA DE ANGILO DE 2x1,5x1,5
 ARQUETA DE EMPALME DE 2,5x2,0x1,5

■ ■ ■ ■

Cruz. nº 4:
Telefónica

Paralelismo nº 1:
Gas Natural

Paralelismo nº 2:
Telefónica

Cruz. nº 5:
Telefónica

Cruz. nº 6:
Gas Natural

Cruz. nº 7
Saneamiento
Ayto. de Alsasua

Paralelismo nº 4:
Saneamiento
Ayto. de Alsasua

Paralelismo nº 3:
Río Altania

Cruz. nº 8
Saneamiento
Ayto. de Alsasua

Concurrencia
canalizaciones
punto "X"
ver plano secciones

Colegio P.P. Capuchinos


Empalme nº2

28/03/18		01	se unifican las arquetas de paso y de ángulo a un tamaño de 2x1,5x1,5	
FECHA	REV	MODIFICACIONES		
EL INGENIERO T. INDUSTRIAL				
FECHA	FEBRERO 2018	NUEVA LINEA 30 KV DC. SUBTERRÁNEA ENLACE		
DIBUJADO	IRATI, S.L.P.	ST ALSASUA-L.AEREA "ALSASUA-ETXARRI 1 Y 2"		
		EN TERMINO DE ALSASUA		
		CANALIZACIONES		
		ESCALAS	1/1.000	
		ANULA	ANULADO	
		ARCHIVO		
		HOJA	2 DE 7	
		Nº	3	NAVARRA
		REV		

IRATI
INGENIEROS S.L.P.

IBERDROLA
IBERDROLA DISTRIBUCION ELECTRICA, S.A.U.

DAVID REMIREZ DE GANUZA

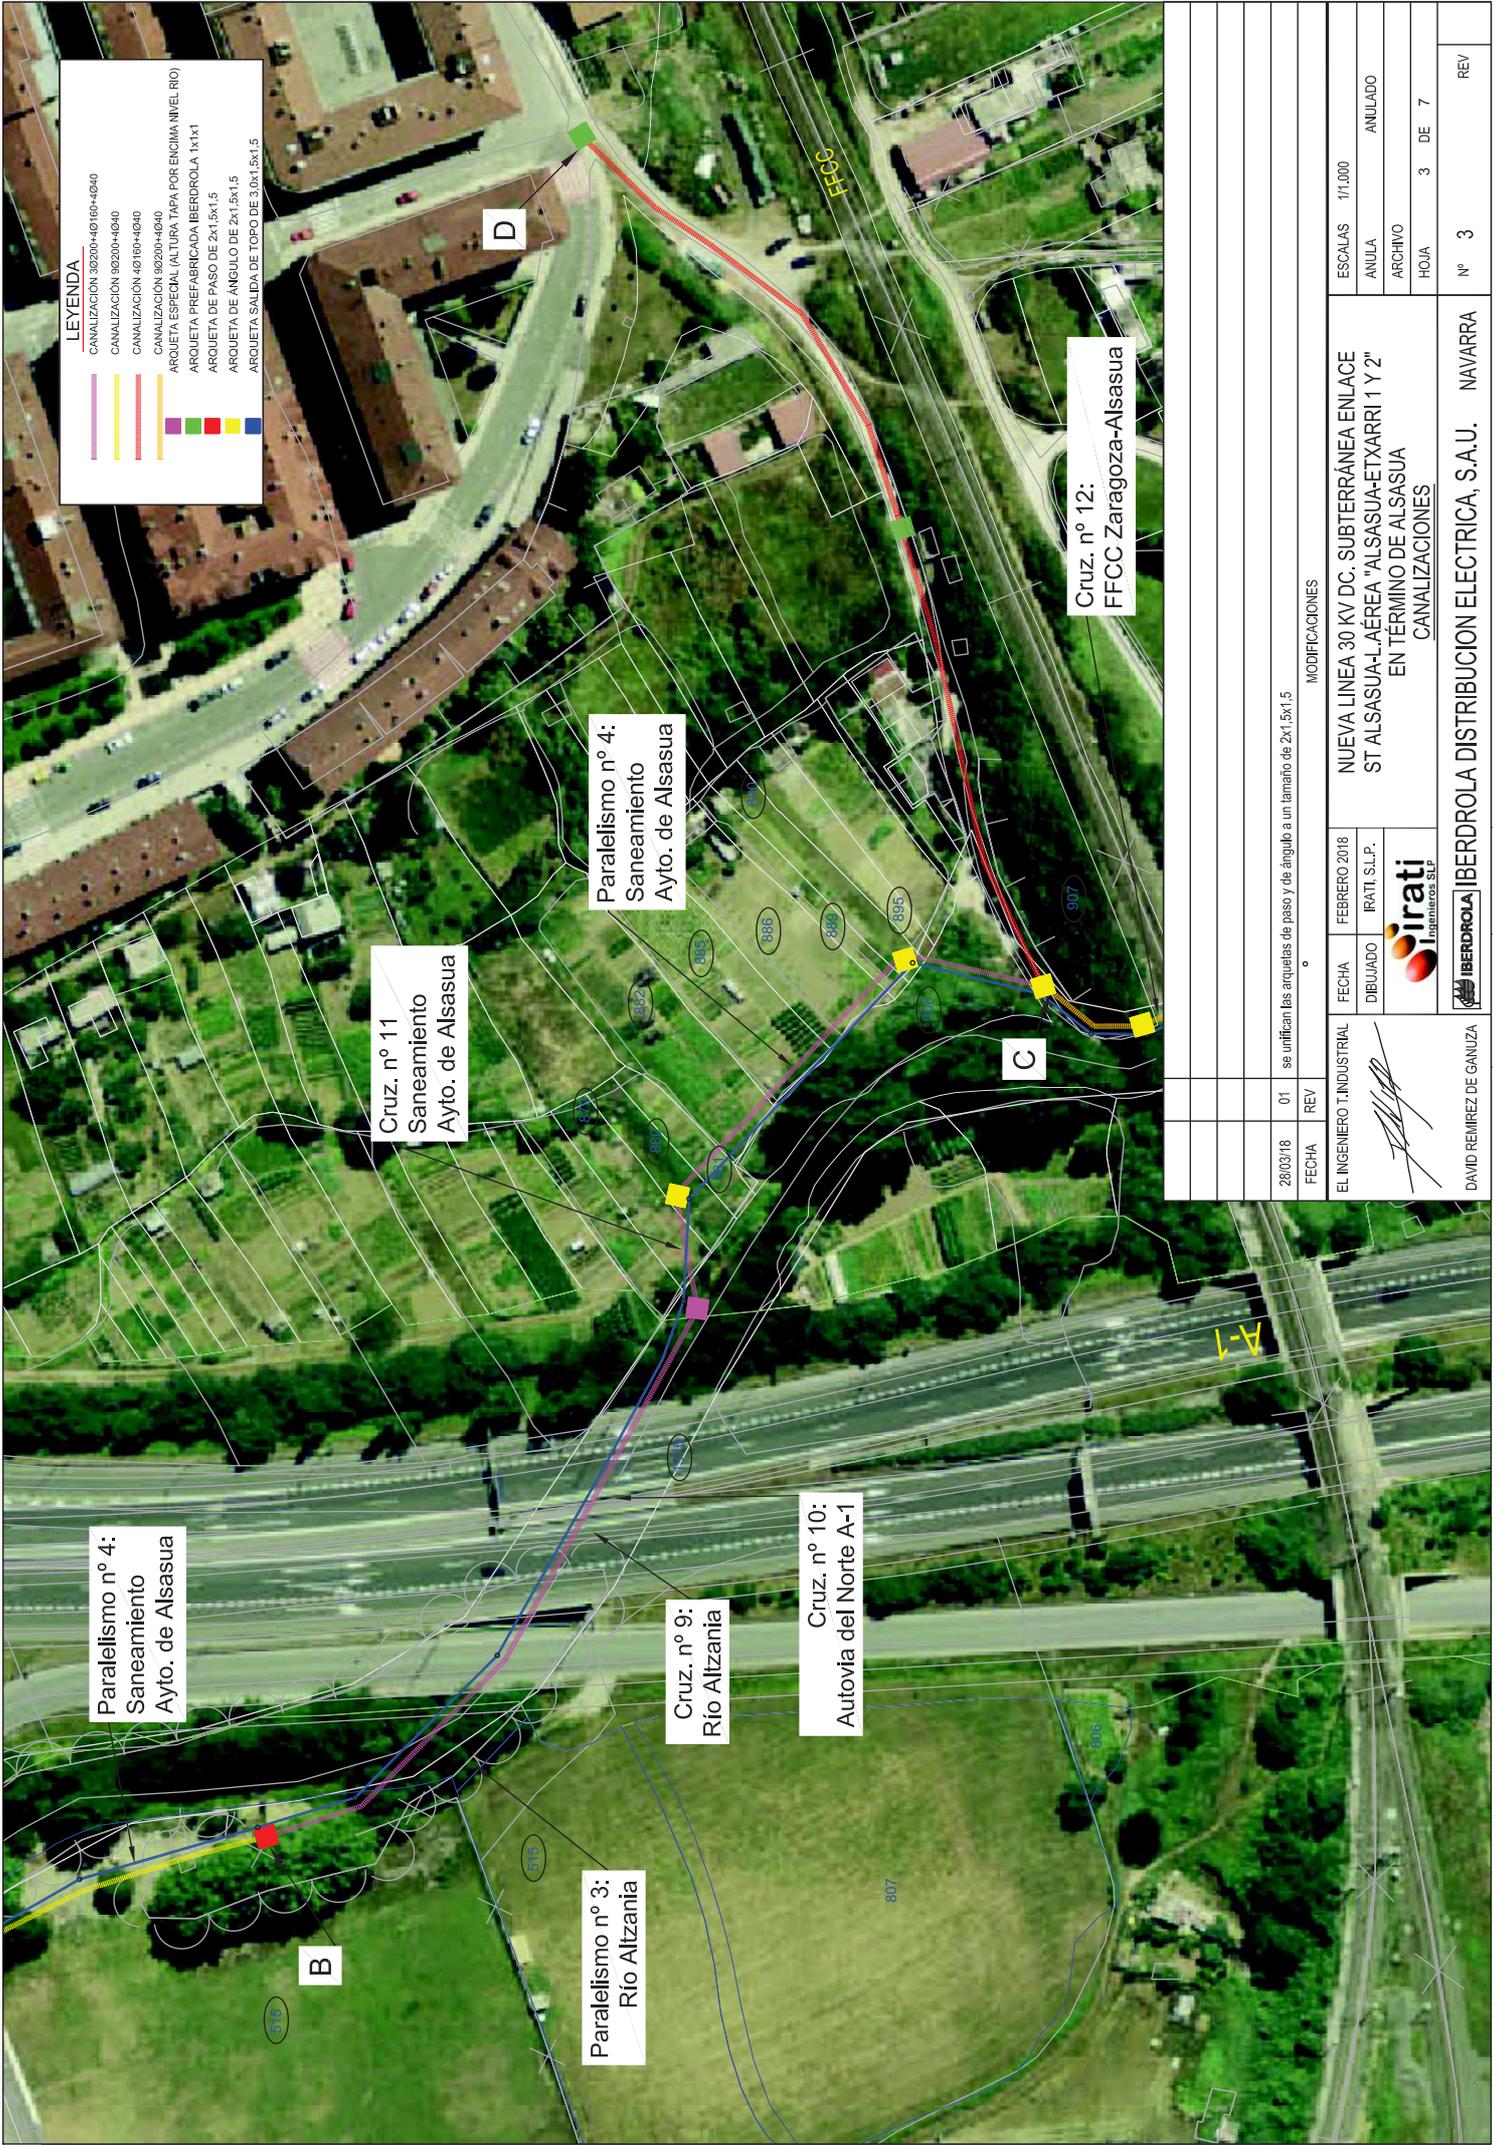

LEYENDA

CAVALIZACIÓN 30200+407.60+4040
CAVALIZACIÓN 30200+407.60+4040
CAVALIZACIÓN 407.60+4040
CAVALIZACIÓN 30200+4040
ARQUETA ESPECIAL (ALTURA TPA POR ENCIMA NIVEL RIO)
ARQUETA PREFABRICADA IBERDROLA 1x1x1
ARQUETA DE PASO DE 2x1.5x1.5
ARQUETA DE ÁNGULO DE 2x1.5x1.5
ARQUETA SALIDA DE TOPO DE 3.0x1.5x1.5


01 se unifican las arquetas de paso y de ángulo a un tamaño de 2x1.5x1.5

MODIFICACIONES

EL INGENIERO T. INDUSTRIAL	FECHA	FEBRERO 2018	NUEVA LINEA 30 KV DC. SUBTERRÁNEA ENLACE ST ALSASUA-L.AEREA "ALSASUA-ETXARRI 1 Y 2" EN TERMINO DE ALSASUA	ESCALAS	1/1.000
	DIBUJADO	IRATI, S.L.P.	CANALIZACIONES	ANULA	ANULADO
DAVID REMIREZ DE GANUZA	REV			ARCHIVO	
				HOJA	3 DE 7
				Nº	3
				NAVARRA	REV



IBERDROLA IBERDROLA DISTRIBUCION ELECTRICA, S.A.U. NAVARRA

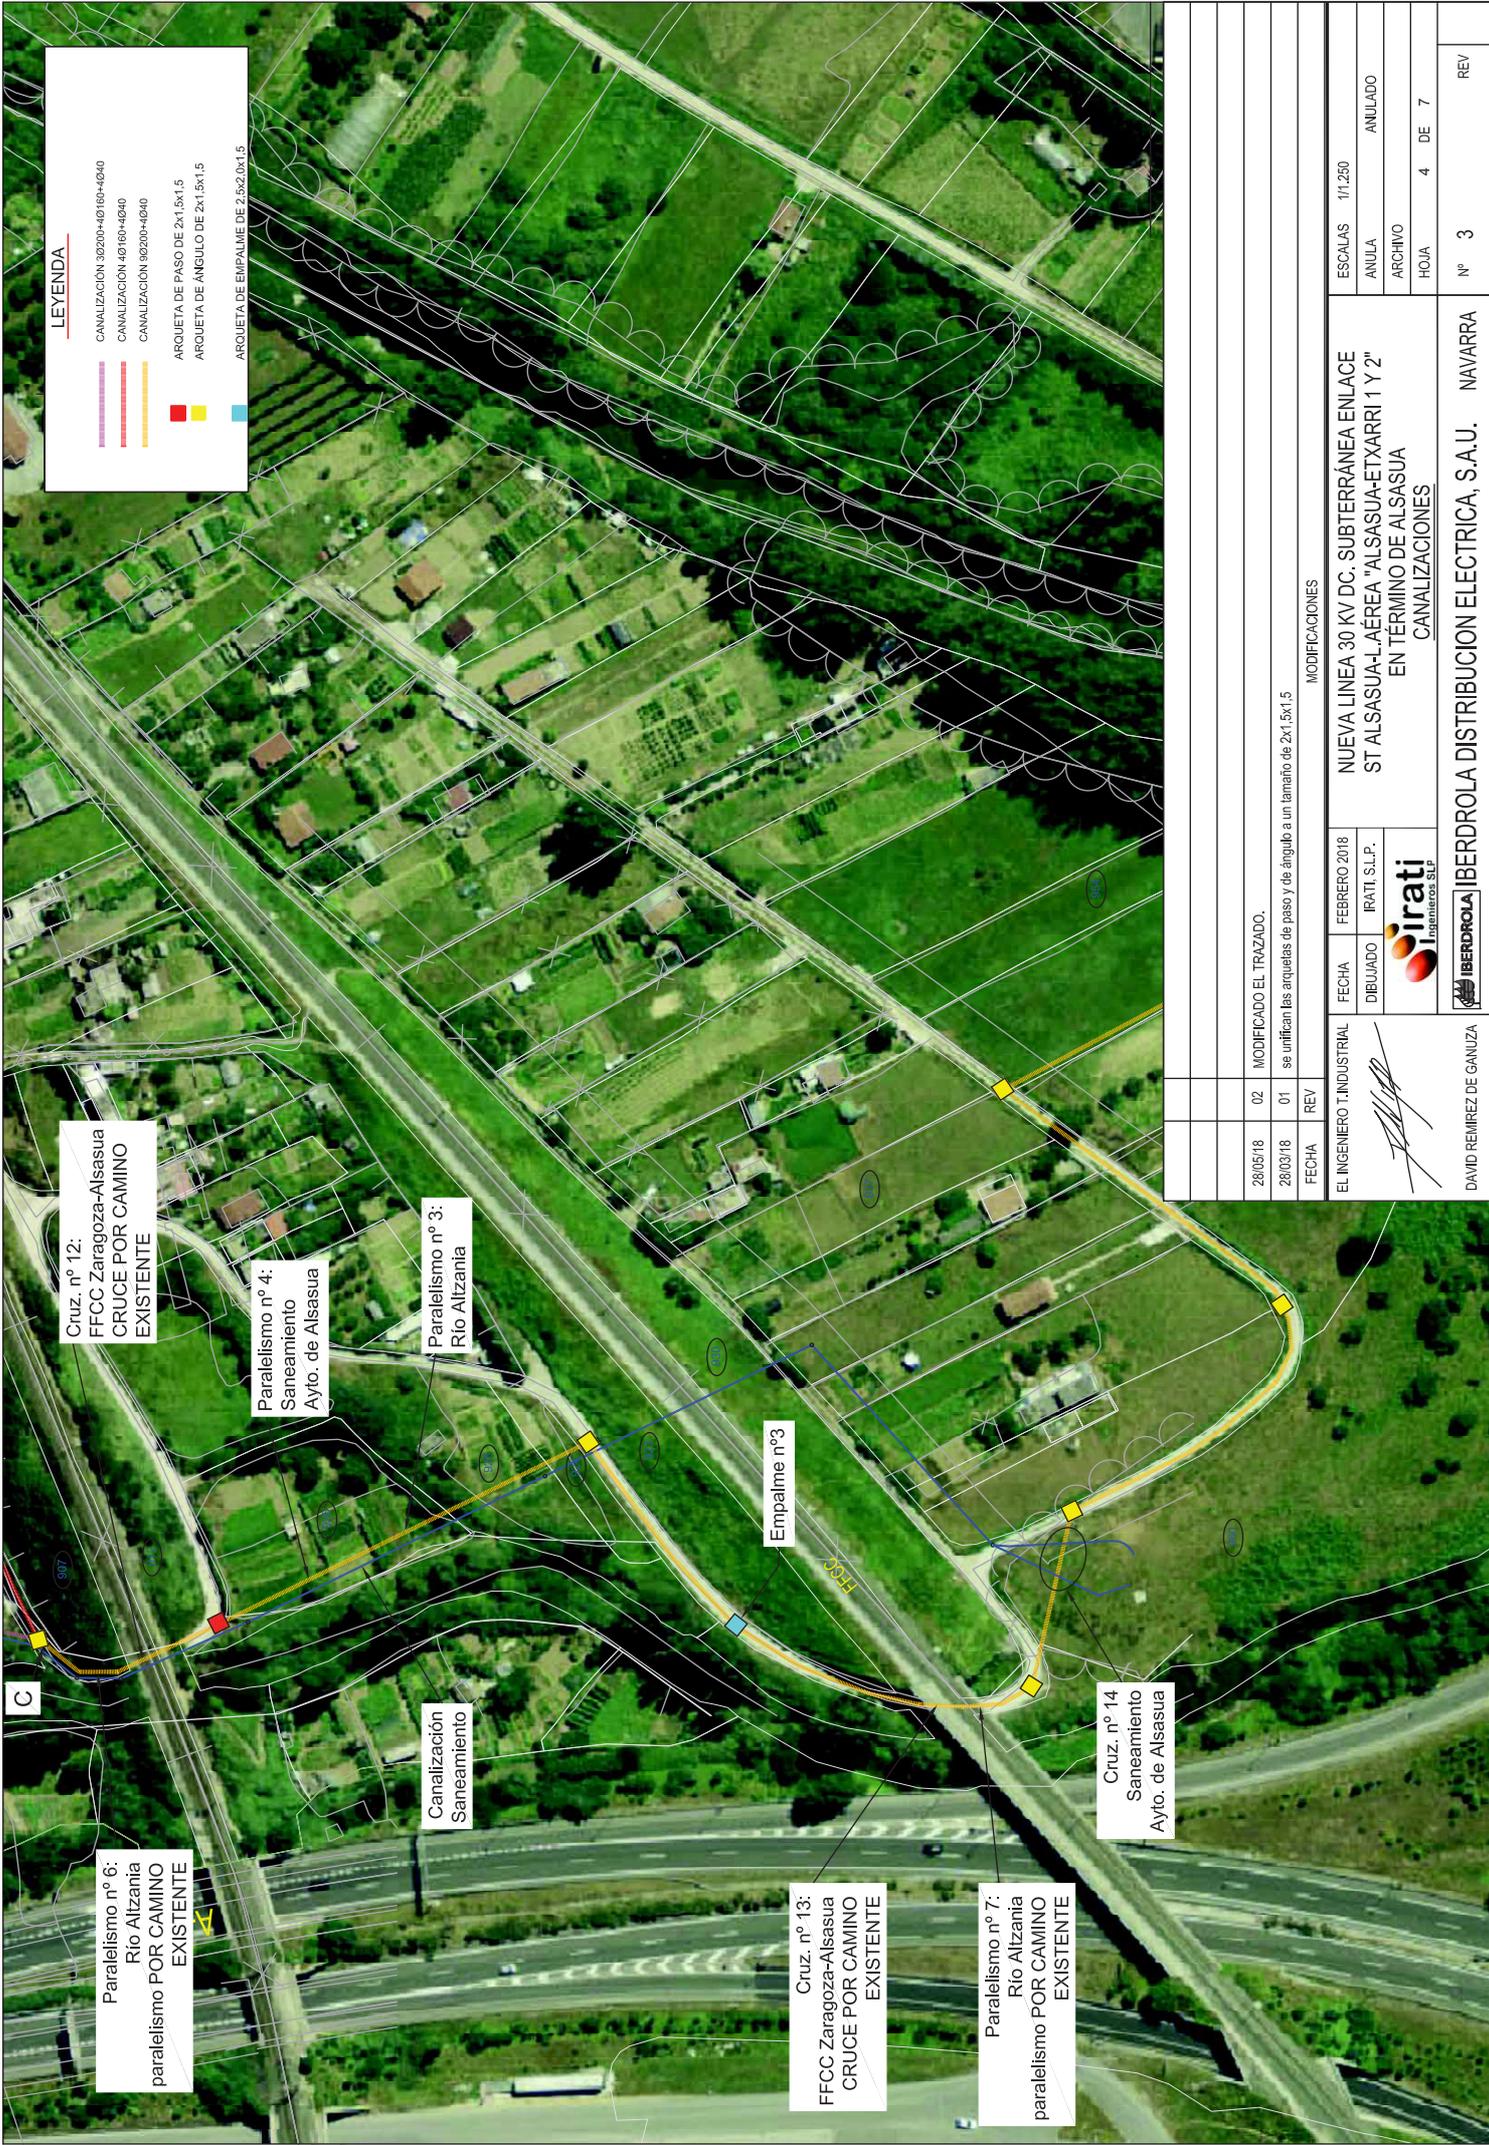


LEYENDA

- CANALIZACIÓN 30200+40760+4040
- CANALIZACIÓN 40760+4040
- CANALIZACIÓN 30200+4040
- ARQUETA DE PASO DE 2x1,5x1,5
- ARQUETA DE ÁNGULO DE 2x1,5x1,5
- ARQUETA DE EMPALME DE 2,5x2,0x1,5

28/05/18	02	MODIFICADO EL TRAZADO.
28/03/18	01	se unifican las arquetas de paso y de ángulo a un tamaño de 2x1,5x1,5
FECHA	REV	MODIFICACIONES
<p>EL INGENIERO T. INDUSTRIAL</p> <p>FECHA FEBRERO 2018</p> <p>DIBUJADO IRATI S.L.P.</p> <p>irati INGENIEROS S.L.P.</p> <p>IBERDROLA</p>		
<p>NUEVA LINEA 30 KV DC. SUBTERRÁNEA ENLACE ST ALSASUA-L.AEREA "ALSASUA-ETXARRI 1 Y 2" EN TERMINO DE ALSASUA CANALIZACIONES</p>		
ESCALAS	1/1,250	
ANULA	ANULADO	
ARCHIVO		
HOJA	4 DE 7	
Nº	3	NAVARRA
REV		

DAVID REMÍREZ DE GANUZA

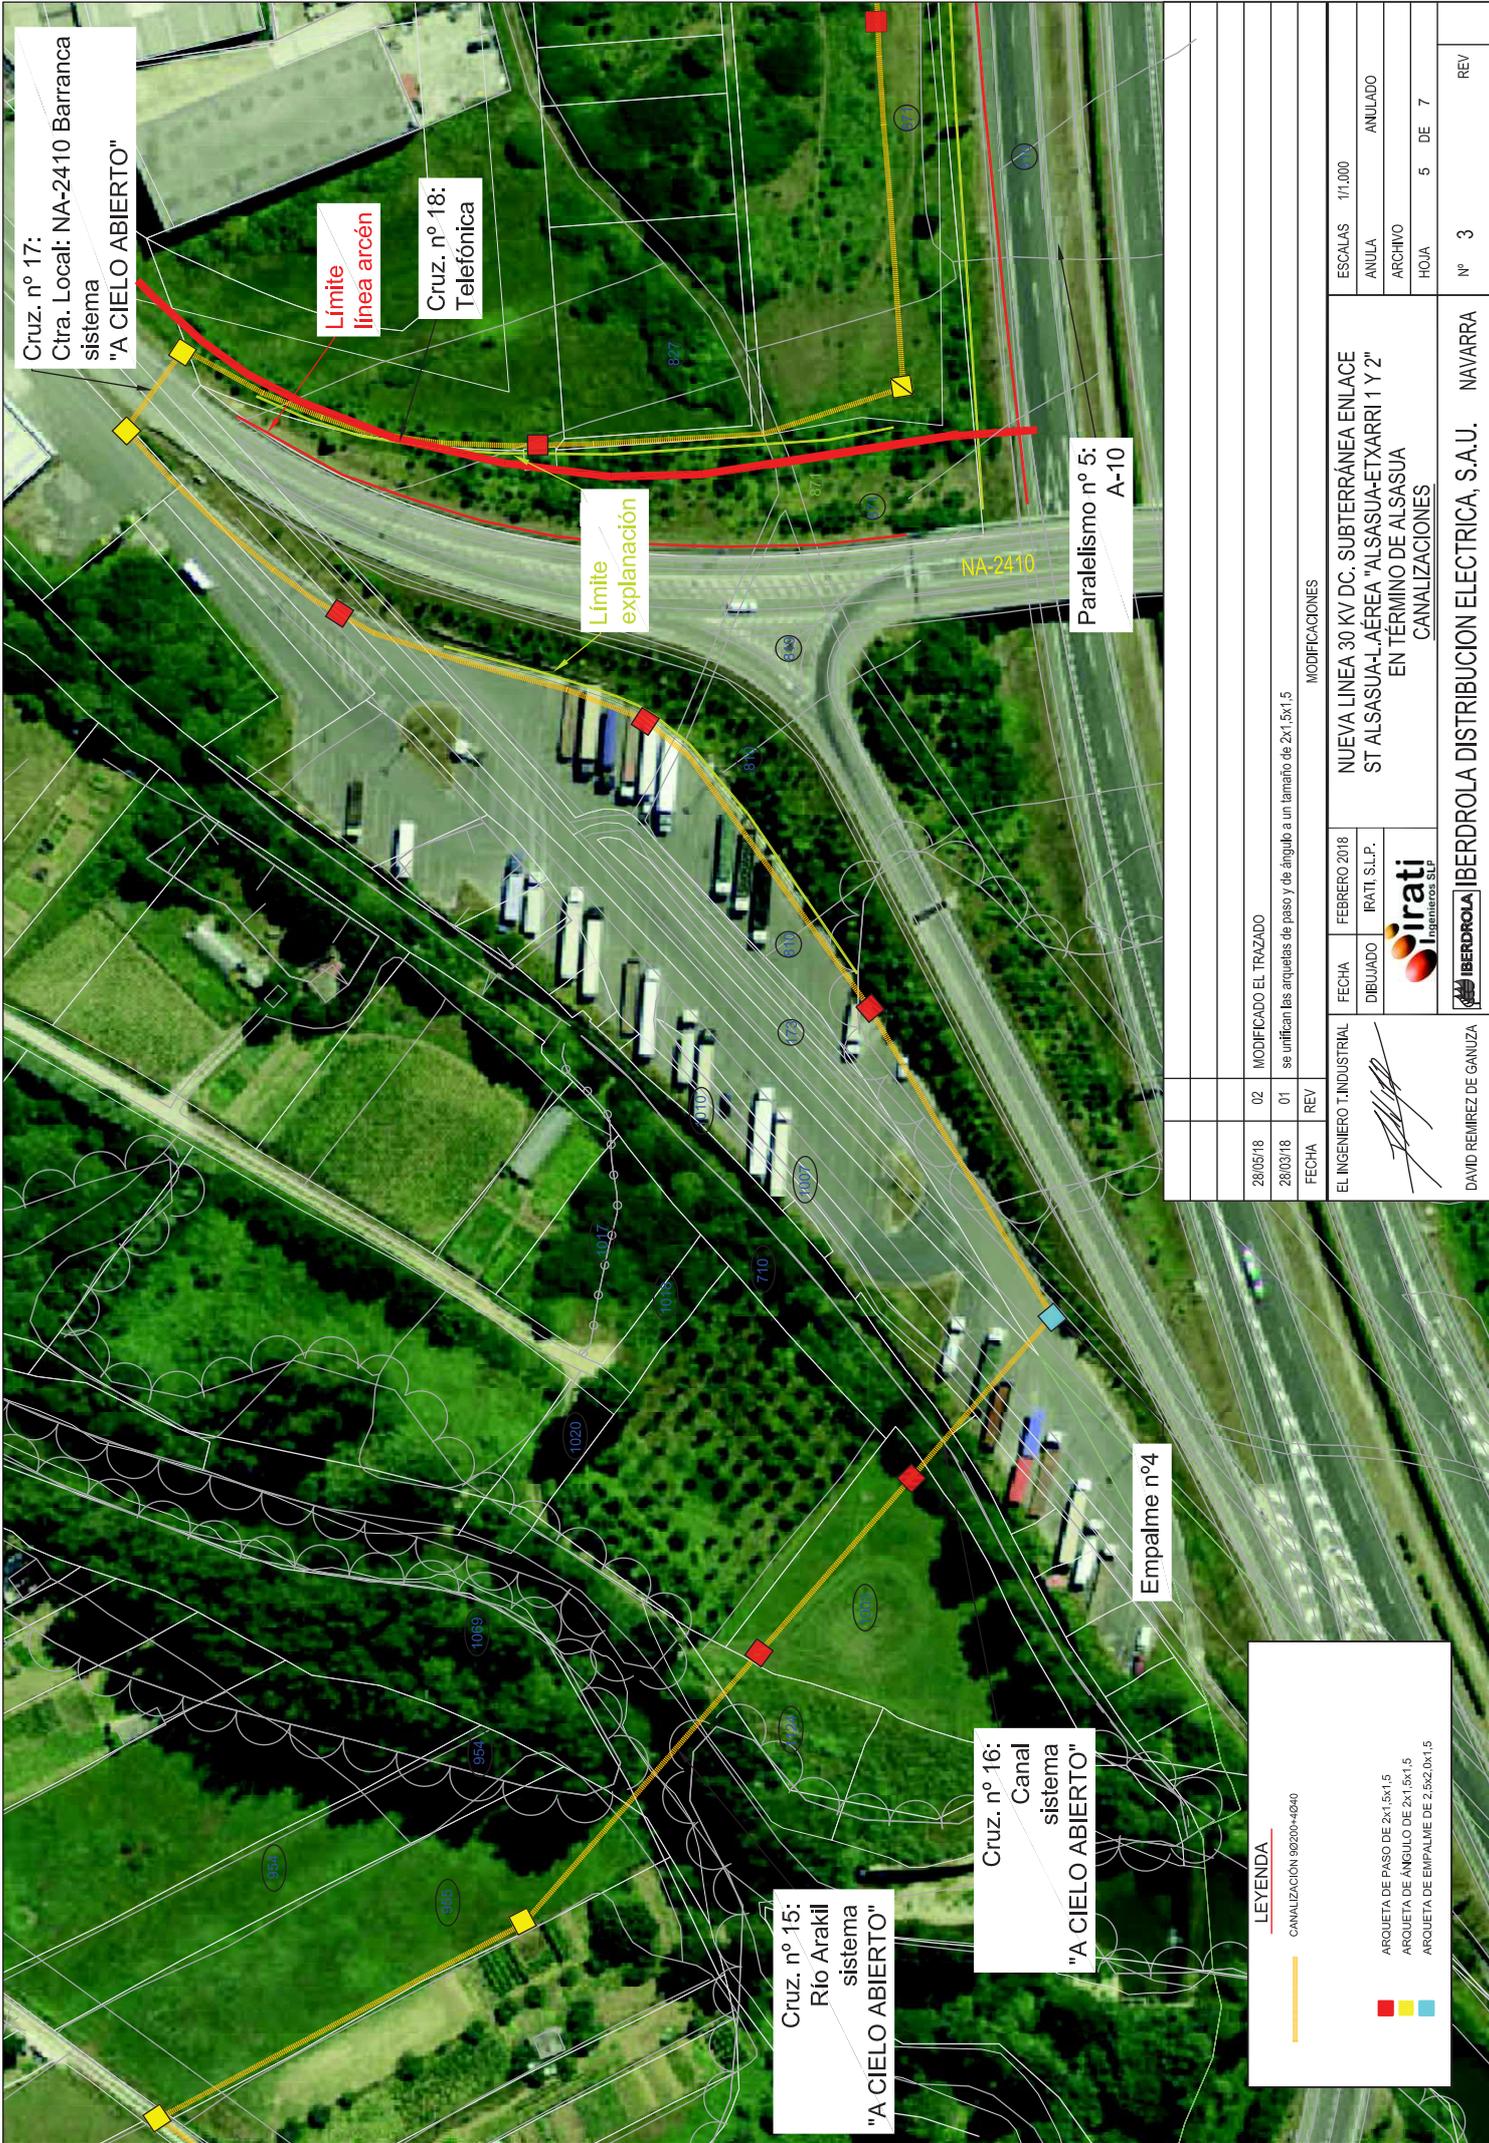

Cruz. n° 17:
Ctra. Local: NA-2410 Barranca
sistema
"A CIELO ABIERTO"

Límite
línea arcén

Cruz. n° 18:
Telefónica

Límite
explanación

Paralelismo n° 5:
A-10

Empalme n° 4

Cruz. n° 15:
Río Arakil
sistema
"A CIELO ABIERTO"

Cruz. n° 16:
Canal
sistema
"A CIELO ABIERTO"

LEYENDA

CANALIZACIÓN 90200+4640

- ARQUETA DE PASO DE 2x1,5x1,5
- ARQUETA DE ANGULO DE 2x1,5x1,5
- ARQUETA DE EMPALME DE 2,5x2,0x1,5

28/05/18	02	MODIFICADO EL TRAZADO
28/03/18	01	se unifican las arquetas de paso y de ángulo a un tamaño de 2x1,5x1,5
FECHA	REV	MODIFICACIONES
EL INGENIERO T. INDUSTRIAL		
 DAVID REMIREZ DE GANUZA		
FECHA	FEBRERO 2018	
DIBUJADO	IRATI S.L.P.	
 IRATI S.L.P.		
 IBERDROLA		
NUEVA LINEA 30 KV DC. SUBTERRÁNEA ENLACE ST ALSASUA-L.AEREA "ALSASUA-ETXARRI 1 Y 2" EN TERMINO DE ALSASUA CANALIZACIONES		
ESCALAS	1/1.000	
ANULA	ANULADO	
ARCHIVO		
HOJA	5 DE 7	
N°	3	NAVARRA
REV		




CONEXIÓN CON LÍNEA AÉREA D.C.
a 30 kv "Alsasua-Etxarri 1"- "Alsasua-Etxarri 2"

LEYENDA

	LÍNEA AÉREA DE A. T. EXISTENTE
	CANALIZACIÓN 60200-40940
	ARQUETA DE PASO DE 2x1,5x1,5
	ARQUETA DE ÁNGULO DE 2x1,5x1,5

28/03/18		01	se unifican las arquetas de paso y de ángulo a un tamaño de 2x1,5x1,5	
FECHA	REV	MODIFICACIONES		
EL INGENIERO T. INDUSTRIAL		FECHA	FEBRERO 2018	
		DIBUJADO	IRATI S.L.P.	
DAVID REMÍREZ DE GANUZA		 IBERDROLA IBERDROLA DISTRIBUCION ELECTRICA, S.A.U. NAVARRA		
		NUEVA LINEA 30 KV DC. SUBTERRÁNEA ENLACE ST ALSASUA-L.AEREA "ALSASUA-ETXARRI 1 Y 2" EN TERMINO DE ALSASUA CANALIZACIONES		ESCALAS 1/1.000
				ANULA ANULADO
				ARCHIVO ARCHIVO
				HOJA 7 DE 7
				Nº 3 REV

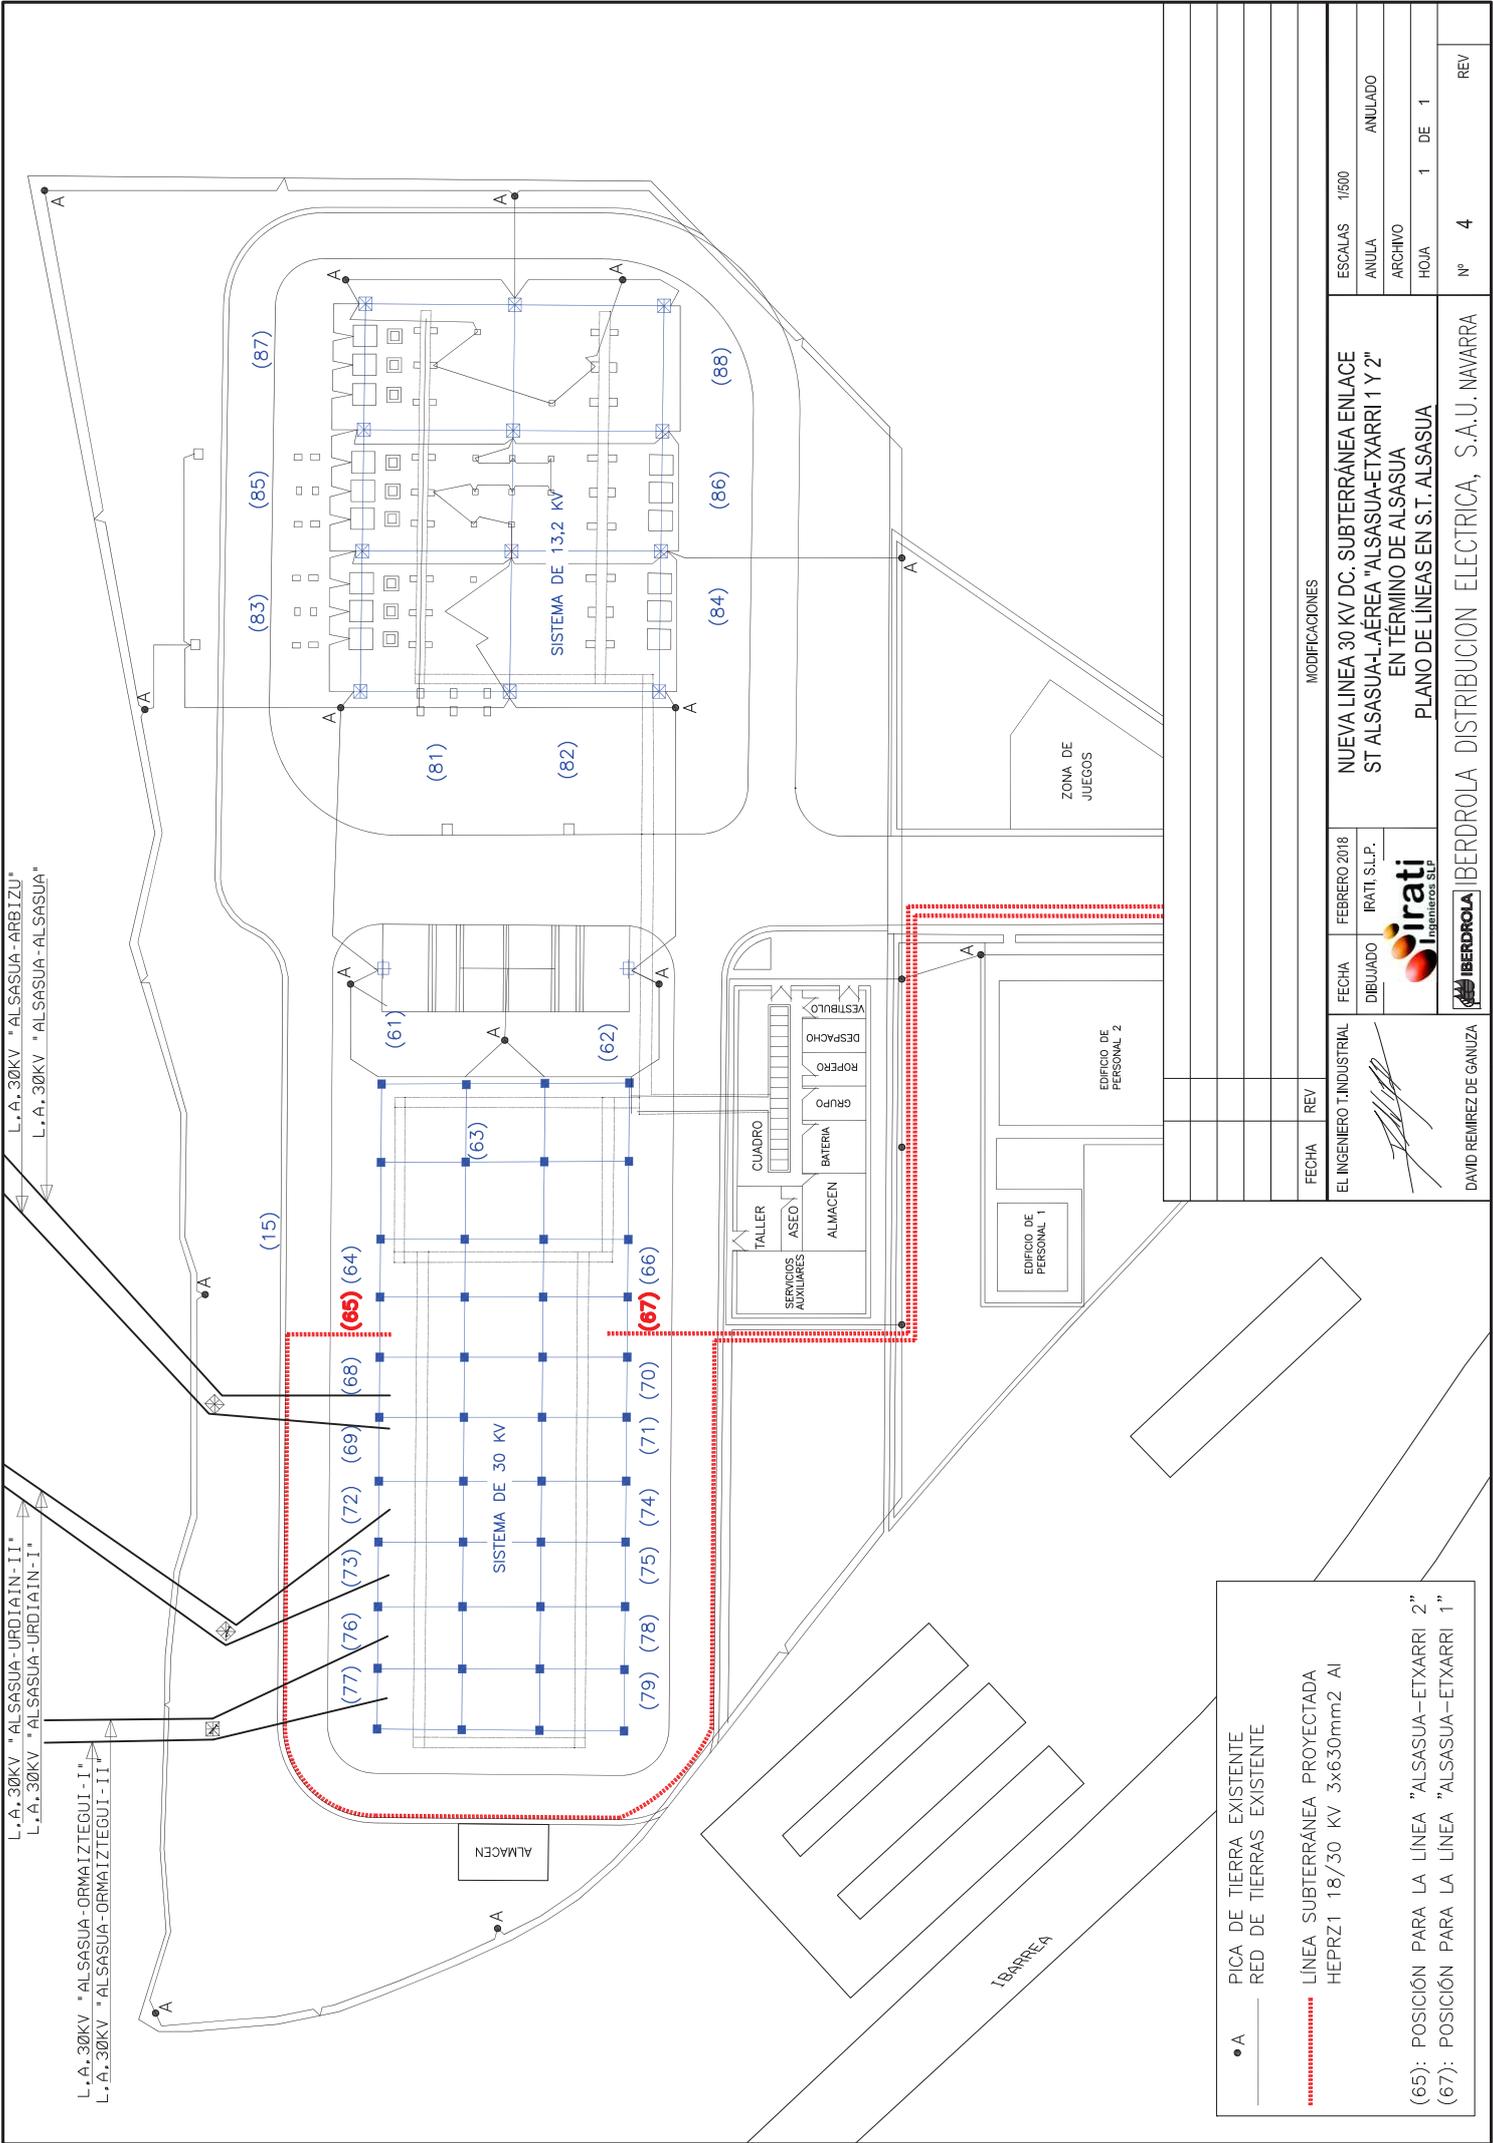

● A PICA DE TIERRA EXISTENTE
 — RED DE TIERRAS EXISTENTE
 LÍNEA SUBTERRÁNEA PROYECTADA
 HEPRZ1 18/30 KV 3x630mm² AI
 (65): POSICIÓN PARA LA LÍNEA "ALSASUA-ETXARRI 2"
 (67): POSICIÓN PARA LA LÍNEA "ALSASUA-ETXARRI 1"

MODIFICACIONES

EL INGENIERO T. INDUSTRIAL	FECHA	FEBRERO 2018	ESCALAS	1500
<i>[Signature]</i>	DIBUJADO	IRATI S.L.P.	ANULA	ANULADO
DAVID REMÍREZ DE GANUZA	REV		ARCHIVO	1 DE 1
	FECHA		HOJA	Nº 4
NUEVA LINEA 30 KV DC. SUBTERRÁNEA ENLACE ST ALSASUA-L.AEREA "ALSASUA-ETXARRI 1 Y 2" EN TÉRMINO DE ALSASUA PLANO DE LÍNEAS EN S.T. ALSASUA			IBERDROLA IBERDROLA DISTRIBUCION ELECTRICA, S.A.U. NAVARRA	

