



SOLUCIONES RENOVABLES

MODIFICACIÓN 2
PROYECTO TÉCNICO ADMINISTRATIVO
DE PLANTA SOLAR FOTOVOLTAICA
“EL PRADO”

POTENCIA INSTALADA: 4 MW

Biurrun-Olcoz (NAVARRA)

Febrero de 2024

SEPARATA
GASODUCTO



Carretera Pamplona-Salinas nº 11 Esquiroz, Navarra (España)
C.P.: 31191 Tlfno: 948 85 30 99 / 648 597 597
comercial@heliosolar.com / www.heliosolar.com

ÍNDICE

1. DATOS GENERALES	1
1.1. OBJETO	1
1.2. PROMOTOR	1
1.3. INGENIERÍA REDACTORA DEL PROYECTO.....	1
2. EMPLAZAMIENTO	2
2.1. UBICACIÓN DE LA INSTALACIÓN	2
2.2. ÁMBITO DE ACTUACIÓN.....	3
2.3. ACCESOS A LA PLANTA	4
3. DESCRIPCIÓN DE LA INSTALACIÓN SOLAR.....	5
3.1. CARACTERÍSTICAS PRINCIPALES.....	5
4. COMPONENTES DE LA INSTALACIÓN FOTOVOLTAICA.....	6
4.1. MÓDULOS FOTOVOLTAICOS	6
4.2. ESTRUCTURA FIJA DE SOPORTE.....	7
4.3. INVERSOR FOTOVOLTAICO.....	8
5. AFECCIÓN GASODUCTO	9
5.1. SERVIDUMBRES	9
5.2. CRUZAMIENTOS.....	11

ANEXO I: PLANOS SEPARATA

ANEXO II: PLANOS PROYECTO

1. DATOS GENERALES

1.1. OBJETO

El presente documento tiene por objeto resumir las principales características y presentar las posibles afecciones que puede ocasionar la instalación de la planta fotovoltaica “EL PRADO”, que se proyecta en el término municipal de Biurrun-Olcoz (Navarra).

Se hace mención en este caso a Nedgia Navarra S.A., filial del Grupo Naturgy, con dirección en Avenida Guipúzcoa 40, 1. 31012, Pamplona (Navarra).

1.2. PROMOTOR

El titular de la planta es SOCIEDAD DE EXPLOTACIÓN FOTOVOLTAICA LAMDA S.L., con C.I.F. B71039424, una sociedad cuyo objeto es la construcción, operación, mantenimiento y explotación de proyectos de energías renovables. Su domicilio social es Carretera Pamplona-Salinas nº11, 31191, Esquiroz (Navarra).

1.3. INGENIERÍA REDACTORA DEL PROYECTO

La presente modificación de proyecto ha sido redactada por el equipo técnico de HELIOSOLAR S.L. (B-31850977), y revisada y firmada por el Ingeniero Técnico Industrial D. HÉCTOR SANCHEZ SEGURA (colegiado nº 2626).

2. EMPLAZAMIENTO

2.1. UBICACIÓN DE LA INSTALACIÓN

La Planta Solar Fotovoltaica EL PRADO se localiza en el término municipal de Biurrun-Olcoz (Navarra), ubicada al este del núcleo urbano de Biurrun. El fin de la instalación es la generación de energía eléctrica e inyección a la red en el nudo de distribución STR BIURRUN 13,2 KV.



Figura 1.- Situación EL PRADO.

Las coordenadas del centro geométrico de la planta son las siguientes:

	Coordenadas UTM Huso 30
X	609.642
Y	4.727.580

Tabla 1.- Coordenadas del emplazamiento.

Modificación 2 Proyecto Técnico Administrativo de Planta Solar Fotovoltaica “El Prado” – 4 MW

HELIOSOLAR S.L. / Ctra Pamplona-Salinas nº 11 Esquiroz (Navarra) 31191 / ☎ 948 85 30 99 / ✉ comercial@heliosolar.com / www.heliosolar.com

2.2. ÁMBITO DE ACTUACIÓN

El ámbito de actuación de la instalación fotovoltaica se corresponde con los terrenos en los que se llevará a cabo la instalación de los elementos que constituyen la planta solar, incluyendo entre ellos los módulos fotovoltaicos, la estructura de soporte, los inversores de string, el transformador de potencia, centro de transformación, el centro de seccionamiento y todo el cableado interior necesario para la interconexión de estos, tanto en baja como en media tensión.

El mencionado ámbito de actuación de la instalación fotovoltaica se sitúa sobre las parcelas catastrales relacionadas en la siguiente tabla:

MUNICIPIO	POLÍGONO	PARCELA	SUPERFICIE (m ²)	REFERENCIA CATASTRAL
Biurrun - Olcoz	2	275	27.807,76	310000000001089135LK
Biurrun - Olcoz	2	277	99.616,06	310000000002268297XK

Tabla 2.- Datos catastrales.



Figura 2.- Parcelas EL PRADO.

La superficie total de las parcelas es de 12,74 ha, cuya superficie ocupada por la instalación fotovoltaica mediante su cerramiento perimetral es de 5,59 ha con una longitud de vallado de 1.235 m.

2.3. ACCESOS A LA PLANTA

El acceso a la planta se hará a través de la carretera NA-6000 hasta la subestación STR BIURRUN y desde ahí mediante caminos rurales tal y como se puede ver en la Figura 3.



Figura 3.- Acceso a planta solar.

Las coordenadas U.T.M de los accesos a la instalación fotovoltaica se muestran en la Tabla 3.

ACCESO	X	Y
Acceso	609.504	4.727.750

Tabla 3.- Coordenadas de los accesos.

3. DESCRIPCIÓN DE LA INSTALACIÓN SOLAR

La presente planta solar fotovoltaica está compuesta por 8.164 módulos fotovoltaicos bifaciales del modelo LR5-72HGD de 590 Wp de Longi o similar, que forman un campo solar de una potencia pico de 4,816 MWp. Dichos módulos estarán distribuidos en 314 cadenas de 26 módulos en serie cada una.

Estos módulos fotovoltaicos transforman la radiación solar en energía eléctrica, produciendo corriente continua, por lo que para transformar la corriente continua en corriente alterna se instalan inversores fotovoltaicos. En el presente proyecto se ha previsto el uso de doce (12) inversores modelo SG350HX de Sungrow o similar, los cuales dotan a la instalación de una potencia de inversores a 30 °C de 4 MW, siendo el ratio CC/CA de 1,21.

La energía en baja tensión generada en los inversores será elevada a 13,2 kV mediante un Centro de Transformación de 4 MVA ubicado en el centro de la planta. Desde el Centro de Transformación la energía será conducida por medio de una red de media tensión (MT) subterránea de 13,2 kV hasta las celdas de MT del Centro de Seccionamiento, el cual se proyecta en el este de la Planta. Posteriormente, la energía del centro de seccionamiento se evacuará a través de una LSMT de 13,2 kV que finalizará en la subestación STR BIURRUN.

3.1. CARACTERÍSTICAS PRINCIPALES

A continuación, se presentan las características principales de la planta:

Elemento	Parámetro	
Módulo FV	Fabricante y modelo	Longi LR5-72HBD
	Tecnología	Bi-facial
	Potencia (Wp)	590
	Nº	8.164
Estructura Soporte	Tipo	Estructura fija
	Fabricante y modelo	PVH 2Vx13
	Inclunación	25º
	Nº de estructuras	314
Inversor	Tipo	String
	Fabricante y modelo	Sungrow SG350HX
	Potencia AC a 30º (KW)	352 (limitado a 333,33)

	Potencia AC a 50º (KW)	295
	Nº de inversores	12
Parámetros de Diseño	Tª de diseño (ºC)	30
	Nº módulos / string	26
	Pitch	9
	Nº strings	314
	Potencia de acceso en el Punto de Conexión (MW)	4
	Potencia Pico (MWp)	4,816
	Potencia Instalada (MW)	4

Tabla 4.- Características generales de la planta fotovoltaica.

4. COMPONENTES DE LA INSTALACIÓN FOTOVOLTAICA

4.1. MÓDULOS FOTOVOLTAICOS

La instalación fotovoltaica se compone de 8.164 módulos fotovoltaicos bifaciales del modelo LR5-72HGD de 590 Wp de Longi o similar, que forman un campo solar de una potencia pico de 4,816 MWp. A continuación, se muestran las principales características de los módulos.

Características eléctricas	Valor	Unidad
Potencia nominal (STC)	590	Wp
Intensidad cortocircuito (STC)	14,38	A
Tensión circuito abierto (STC)	51,63	V
Intensidad punto máxima potencia (STC)	13,59	A
Tensión punto máxima potencia (STC)	43,44	V
Eficiencia STC	22,8	%
Capacidad máx fusible	30	A
Coef. Tª corriente cortocircuito I _{sc}	0,045	%/ºC
Coef. Tª tensión circuito abierto Voc	-0,23	%/ºC
Coef. Tª Potencia P _{max}	-0,28	%/ºC

Tabla 5.- Características módulo fotovoltaico.

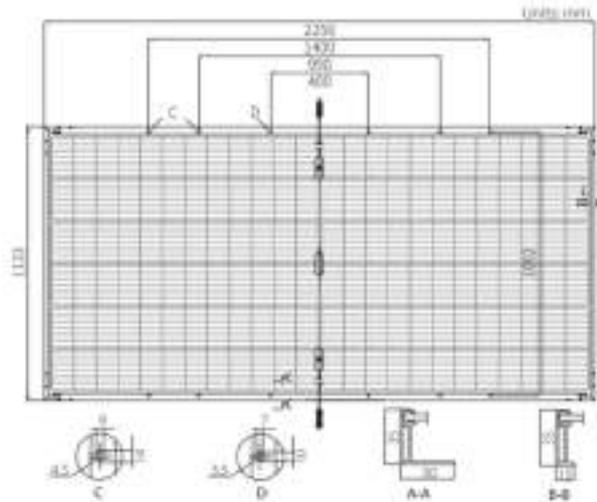


Figura 4.- Módulo fotovoltaico.

4.2. ESTRUCTURA FIJA DE SOPORTE

Los módulos de la instalación se instalarán sobre estructuras metálicas fijas. La estructura será biposte y preparada para la instalación de dos (2) módulos en vertical. Con una inclinación de 25º y separación entre puntos homólogos o pitch de 9 m, similar a la siguiente imagen en la que se puede apreciar la vista lateral de la estructura:

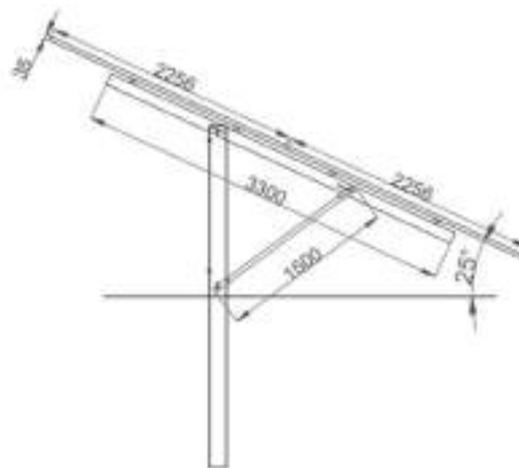


Figura 5.- Estructura soporte.

Se dejarán 50 cm libres hasta el suelo.

La estructura metálica al estar hincada directamente al terreno está puesta a tierra por su propio sistema de instalación. Para garantizar el cumplimiento de las tensiones de paso y contacto y no dar lugar a situaciones peligrosas eléctricas, todas las estructuras se conectarán

a la malla de tierra de la planta, mediante unión mecánica con cable de cobre desnudo. Además, las estructuras contiguas se unirán entre sí con cable aislado.

4.3. INVERSOR FOTOVOLTAICO

Los inversores dispuestos en el proyecto son tipo string, concretamente el modelo SG350HX de Sungrow o similar. El número de inversores necesarios, teniendo en cuenta, la potencia de la planta y la potencia unitaria de cada inversor será de quince (12) unidades a las cuales se conectarán 314 strings de 26 módulos en serie cada uno, dotando a la instalación de una potencia instalada de 4 MW.



Figura 6.- SG350HX.

Las principales características del inversor seleccionado se muestran en la siguiente tabla:

Características eléctricas	Valor	Unidad
Valores de entrada CC		
Tensión máxima de entrada	1.500	V
Rango de tensión por MPP	500-1.500	V
Nº de entradas MPPT	12 (opc. 14/16)	Ud
Número máximo de entradas por MPPT	2	Ud
Intensidad máxima de entrada	12 * 40 A (opc. 14/16 * 30 A)	A
Intensidad máxima entrada cortocircuito	60 A	A
Valores de salida CA		
Potencia nominal a 30 °C	352	kW
Tensión de salida	800	V
Intensidad máxima de salida	254	A
Frecuencia nominal de red de CA	50/60	Hz
Máxima distorsión armónica (THD)	< 3	%

Tabla 6.- Características inversor fotovoltaico.

5. AFECCIÓN GASODUCTO

Como se puede ver en la siguiente imagen, por la parte norte de la planta solar transcurre, de noreste a suroeste, un gasoducto (línea en color verde):



Figura 4.- Gasoducto.

5.1. SERVIDUMBRES

En cuanto a las servidumbres de dicho gasoducto, la planta solar cumple con los 2 metros a cada lado que se deben respetar desde su eje como servidumbre permanente:

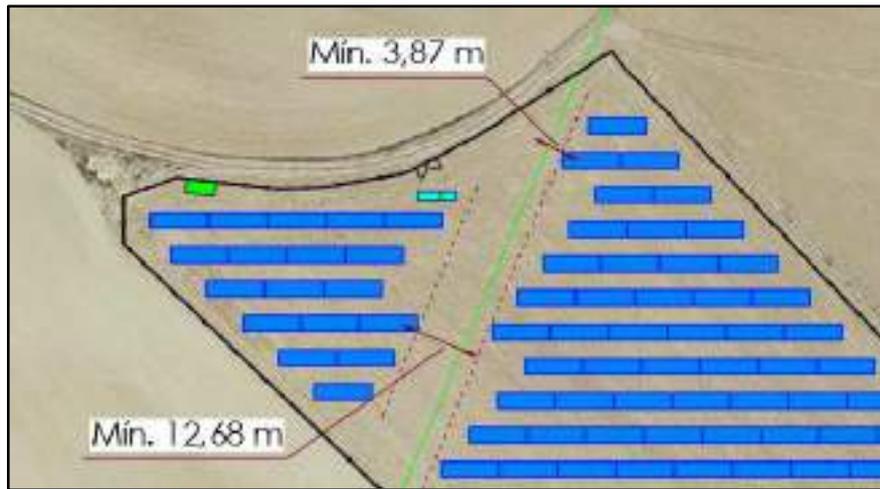


Figura 5.- Detalle gasoducto.

Para ello se han tenido en cuenta las siguientes consideraciones:

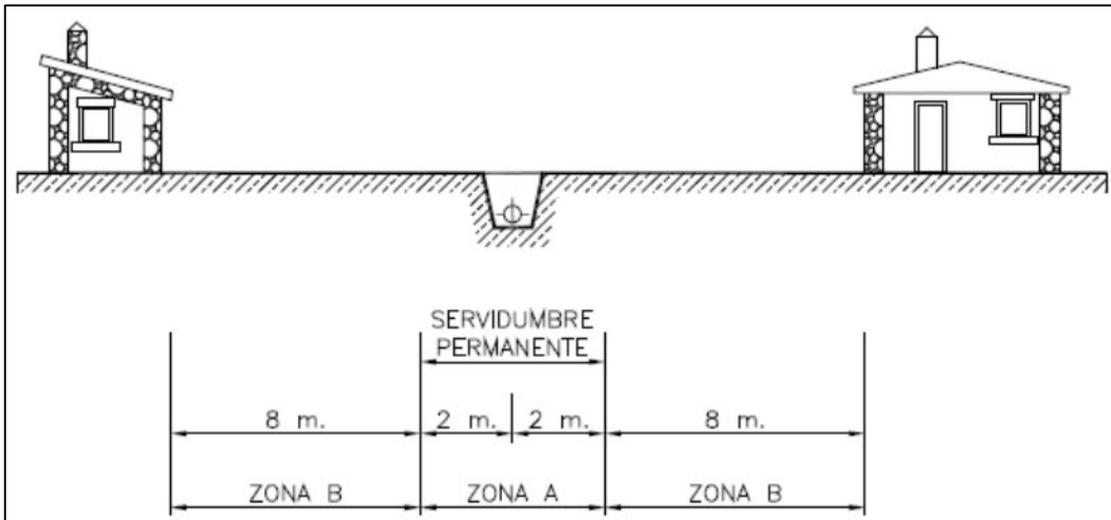


Figura 6.- Servidumbre gasoductos.

SERVIDUMBRES

- *Servidumbre permanente de paso de la instalación, que comprende la ocupación del subsuelo por las canalizaciones.*
- *Derecho de paso de personal y ocupación temporal del terreno para atender la vigilancia, conservación y reparación de las instalaciones.*

LIMITACIONES DE DOMINIO

ZONA A

- *Prohibición de arar o cavar a profundidad mayor de 50 cm.*
- *Prohibición de plantar árboles y arbustos de tallo alto.*
- *Prohibición de realizar obras o edificaciones sin permiso de la administración.*

ZONA B

- *Prohibición de realizar obras o edificaciones sin permiso de la administración.*

5.2. CRUZAMIENTOS

Se realizará un cruzamiento de una de nuestras zanjas de baja tensión con una tubería existente de gas natural, enterrada a una profundidad variable según la orografía del terreno.



El cruzamiento de la línea de baja tensión, se realizará por debajo de la tubería de gas, manteniendo una distancia mínima entre las generatrices de la canalización subterránea prevista y la tubería de gas de 20 cm como mínimo, tal y como establece la normativa ITC-BT-07 en su apartado 2.2.1.

Antes del inicio de las obras, se solicitará a la empresa propietaria de la red de gas, el marcado in situ de su red. También se le indicará la fecha exacta en la que vayan a dar comienzo las obras, al objeto de que puedan realizar un seguimiento adecuado, y si lo consideran oportuno, realizar las actuaciones necesarias para limitar las posibles afecciones.

En el plano S.2 “CRUZAMIENTO GASODUCTO” se puede observar el detalle de dicho cruzamiento.

ANEXO I:
PLANOS SEPARATA

HELIOSOLAR S.L. - CIF: B31850977 / Tel: +34 948853099 / Domicilio Social: Carretera Pamplona-Salinas km.11. 31191 - Esquíroz, Navarra. Queda terminantemente prohibida la reproducción, distribución o almacenamiento total o parcial de este documento sin previa autorización.

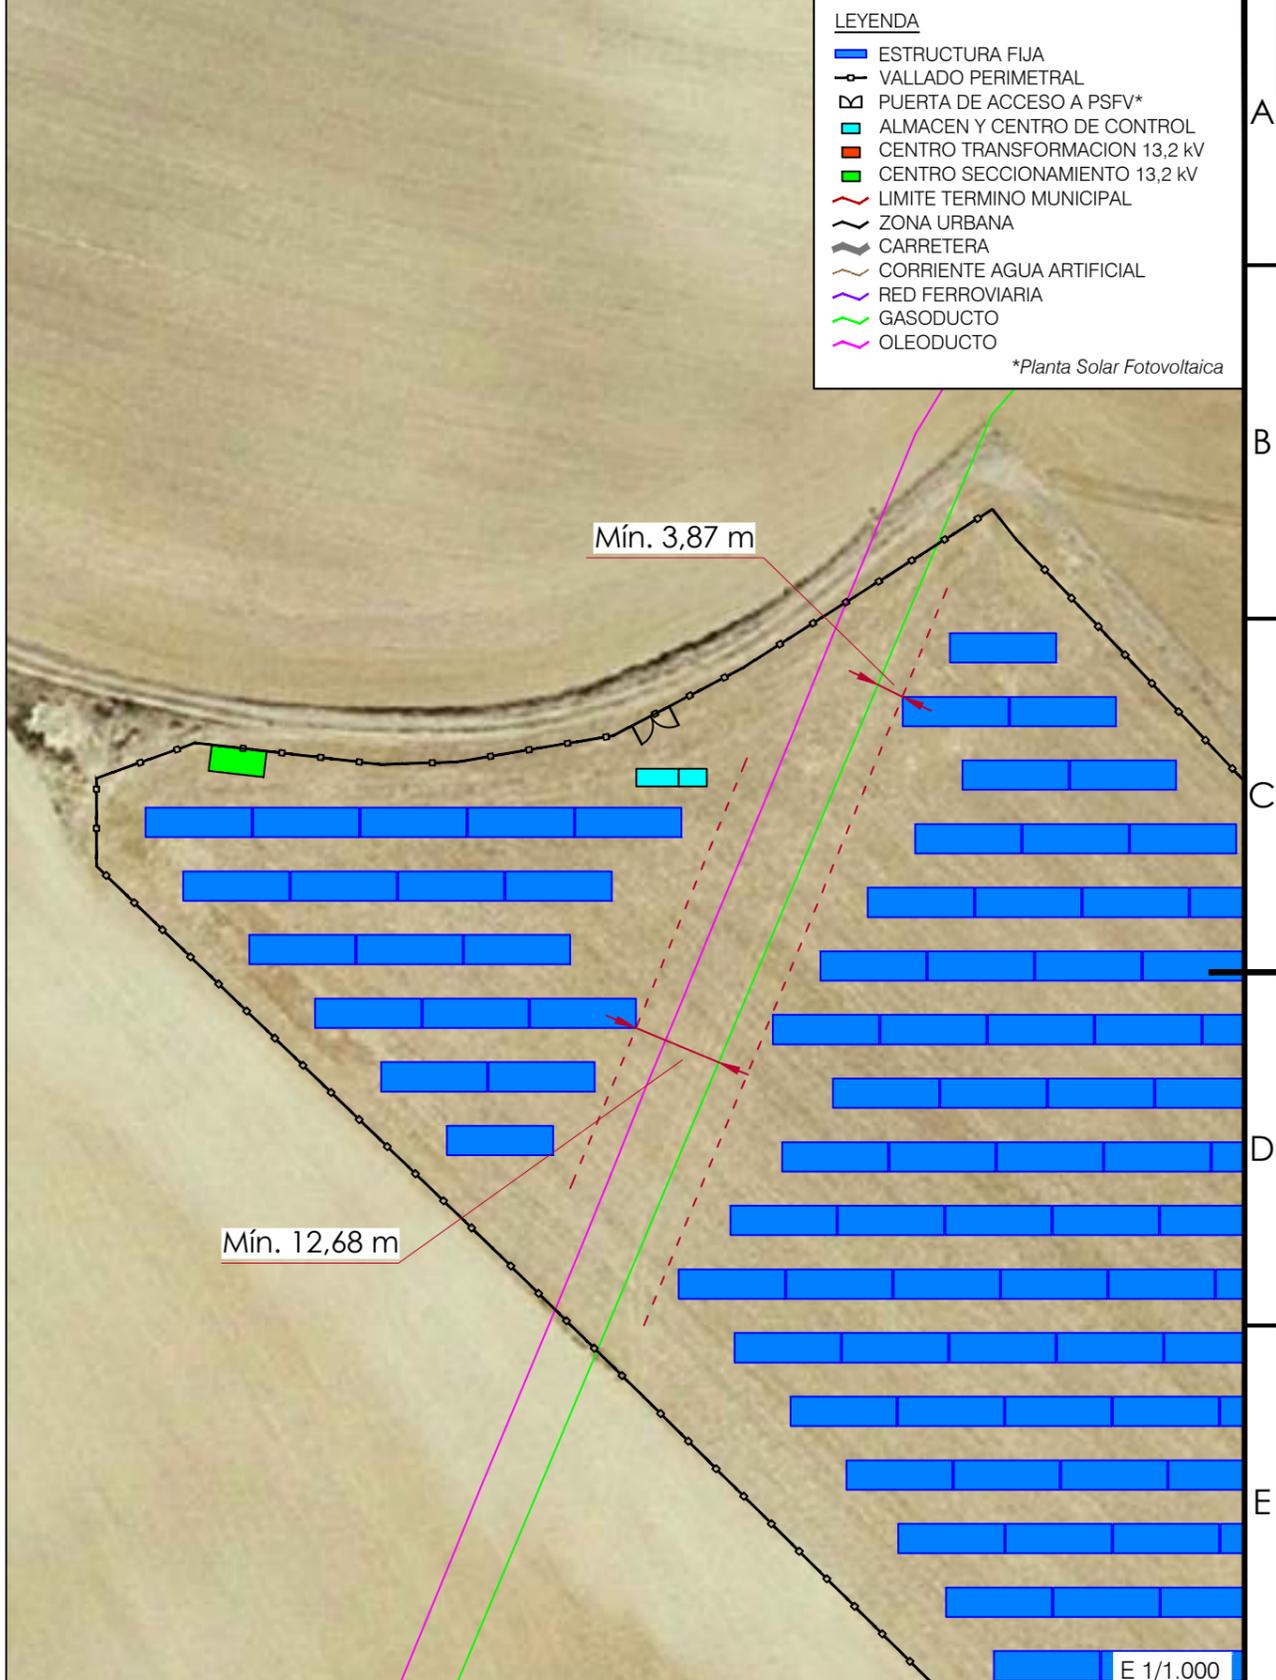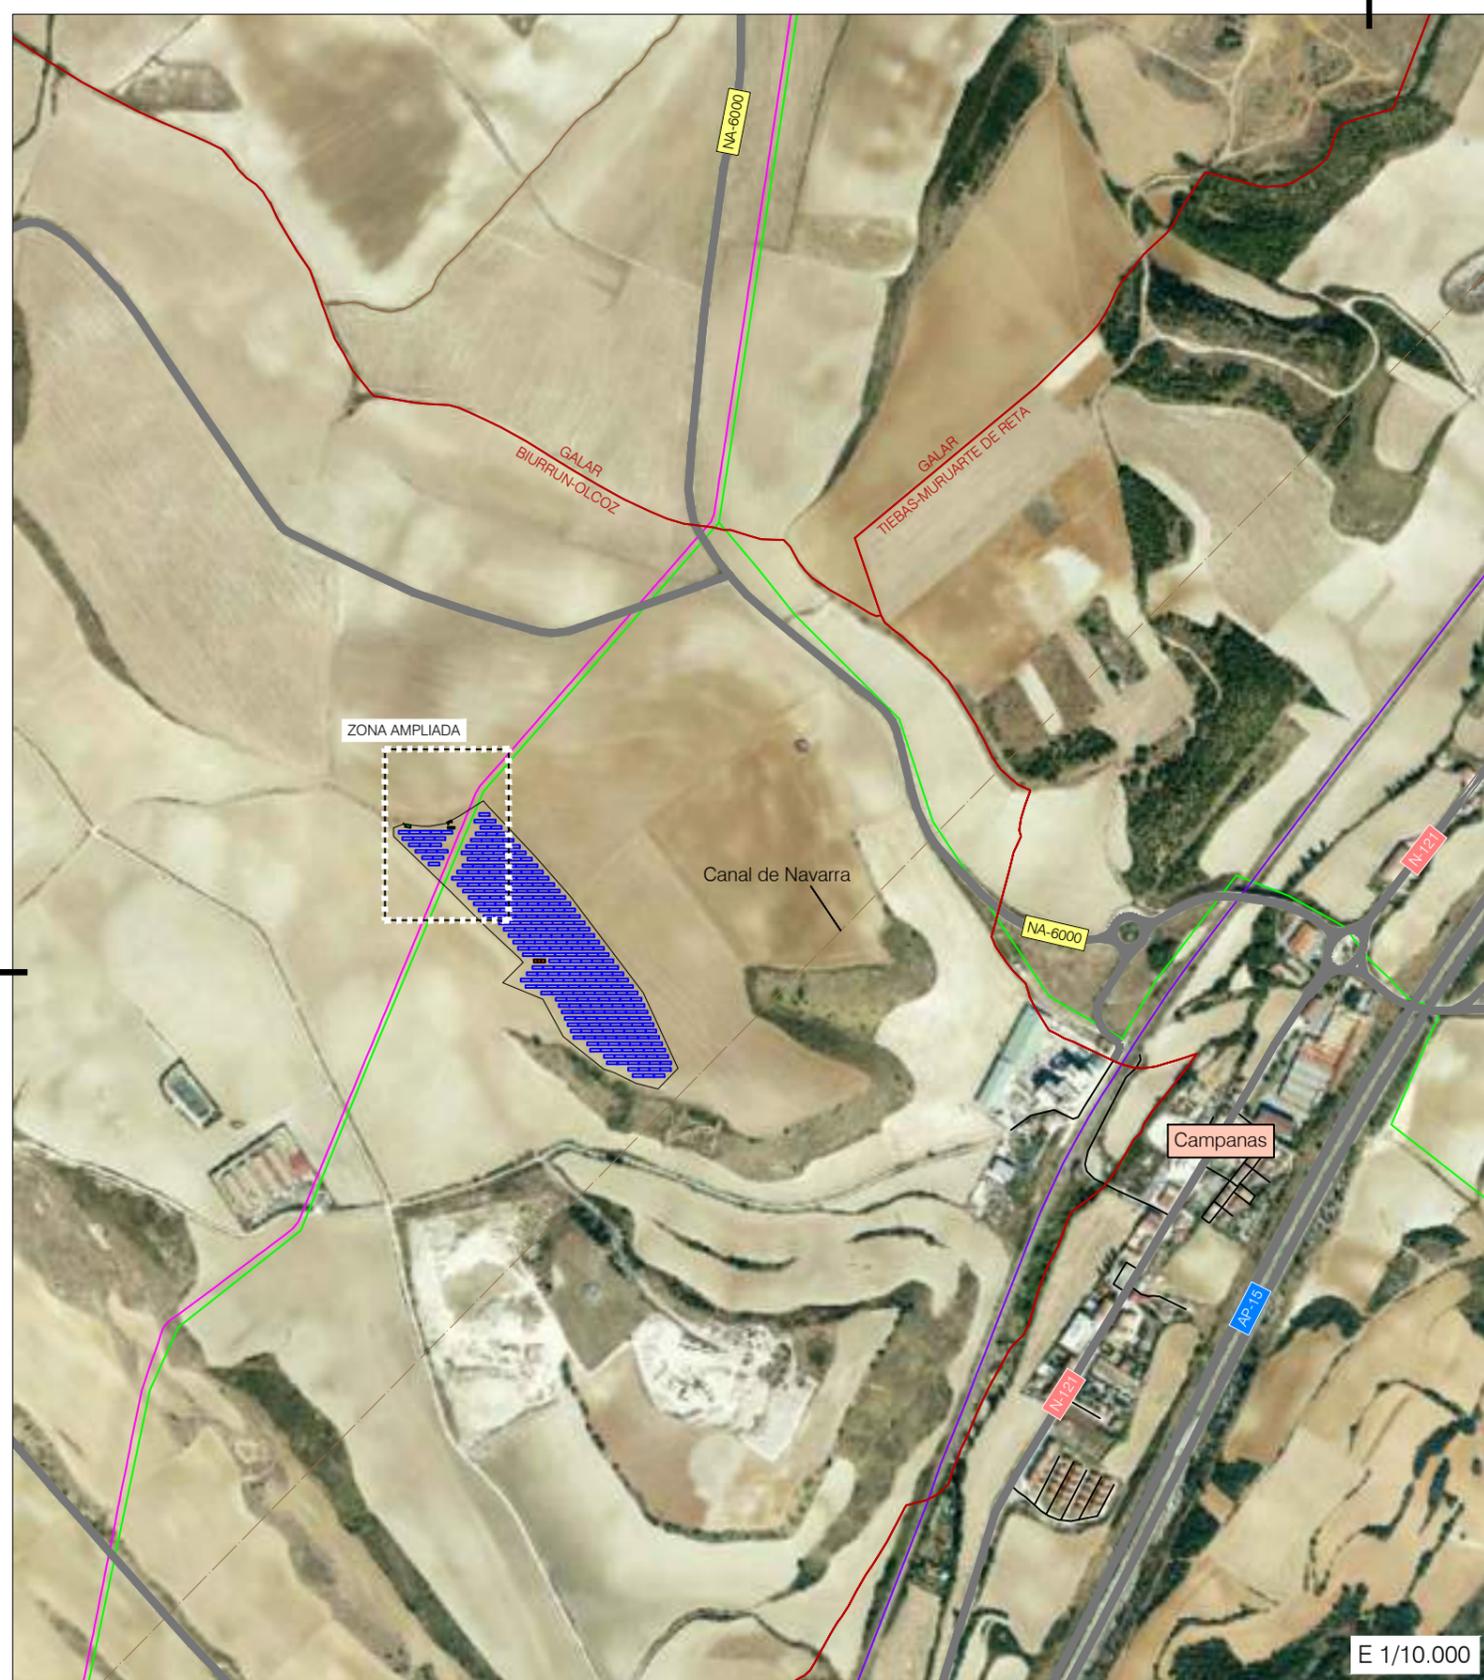


LEYENDA	
	ESTRUCTURA FIJA
	VALLADO PERIMETRAL
	PUERTA DE ACCESO A PSFV*
	ALMACEN Y CENTRO DE CONTROL
	CENTRO TRANSFORMACION 13,2 kV
	CENTRO SECCIONAMIENTO 13,2 kV
	LIMITE TERMINO MUNICIPAL
	ZONA URBANA
	CARRETERA
	CORRIENTE AGUA ARTIFICIAL
	RED FERROVIARIA
	GASODUCTO
	OLEODUCTO

*Planta Solar Fotovoltaica

Rev.	Descripción	Creado	Rev.	Aprob.	Fecha


Autor		MODIFICACIÓN 2 PROYECTO TÉCNICO ADMINISTRATIVO EL PRADO 4 MW		Edición inicial	
Cliente		Sección SEPARATA NEDGIA NAVARRA		Creado L.L.M.	
Escala VARIAS Formato A3		Plano SERVIDUMBRES GASODUCTO		Revisado J.A.P.	
Ref: ElPrado_S.1_Gasoducto		Sist.Coord.Proy: ETRS_1989_UTM_Zone_30N		Aprobado H.S.S.	
N° S.1.		Hoja 1		Rev. 1	
Fecha 01/02/2024		Fecha 01/02/2024		Fecha 01/02/2024	

HELIOSOLAR S.L. - CIF: B31850977 / Tel: +34 948853099 / Domicilio Social: Carretera Pamplona-Salinas km.11, 31191. - Esquíroz, Navarra. Queda terminantemente prohibida la reproducción, distribución o almacenamiento total o parcial de este documento sin previa autorización.

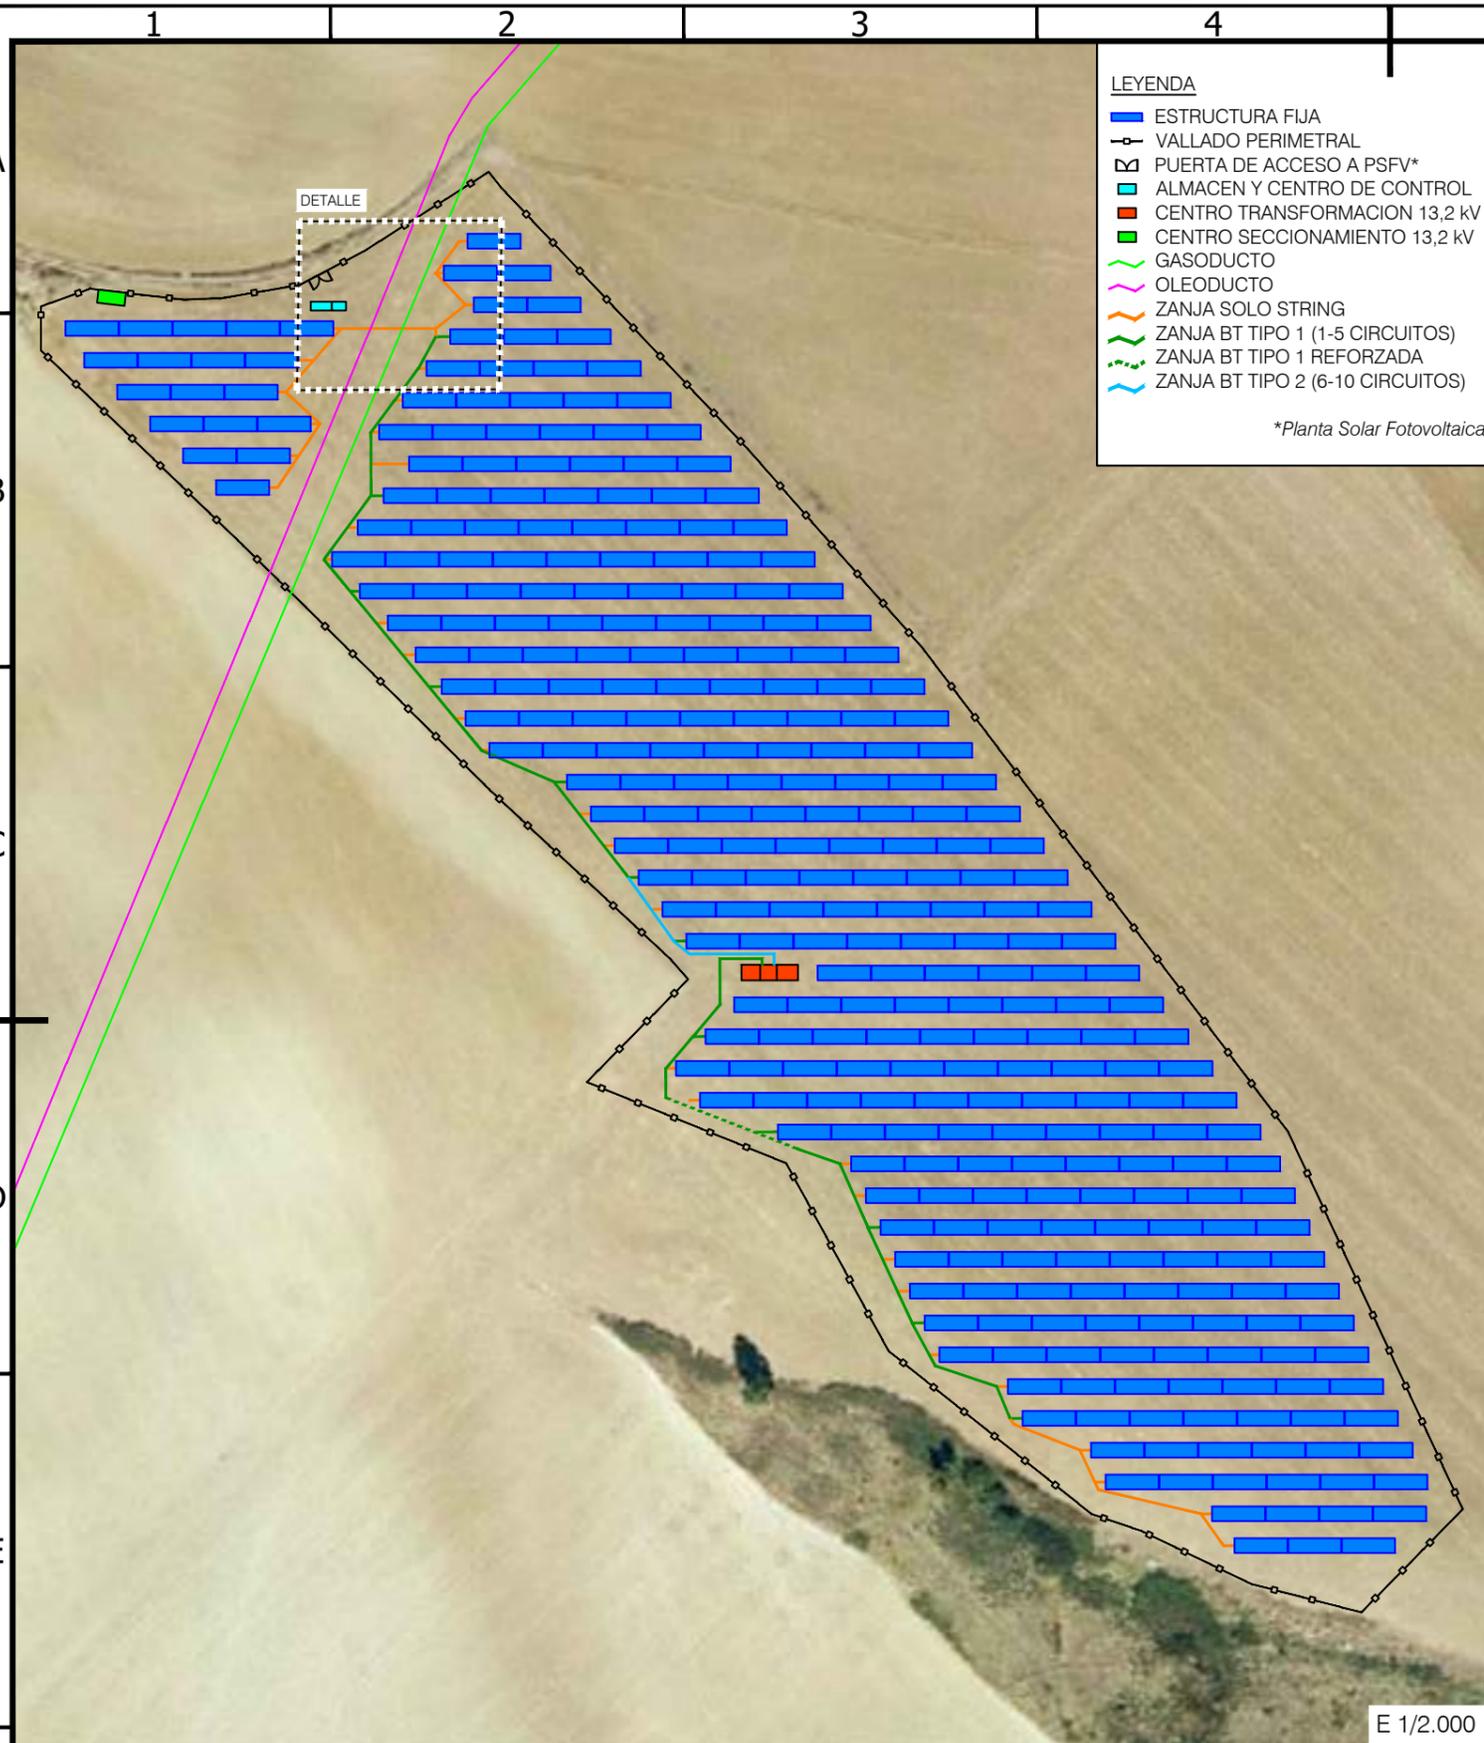


- LEYENDA**
- ESTRUCTURA FIJA
 - VALLADO PERIMETRAL
 - ⊘ PUERTA DE ACCESO A PSFV*
 - ALMACEN Y CENTRO DE CONTROL
 - CENTRO TRANSFORMACION 13,2 KV
 - CENTRO SECCIONAMIENTO 13,2 KV
 - GASODUCTO
 - OLEODUCTO
 - ZANJA SOLO STRING
 - ZANJA BT TIPO 1 (1-5 CIRCUITOS)
 - ZANJA BT TIPO 1 REFORZADA
 - ZANJA BT TIPO 2 (6-10 CIRCUITOS)
- *Planta Solar Fotovoltaica

DETALLE DE CRUZAMIENTO CON GASODUCTO

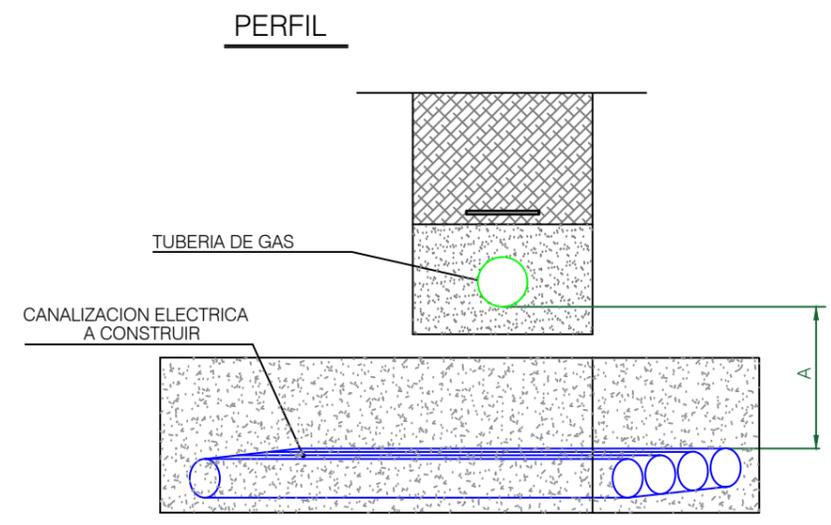

A: Distancia mínima 20 cm entre TUBERIA DE GAS y Tubo para cables de Baja Tensión.

PLANTA

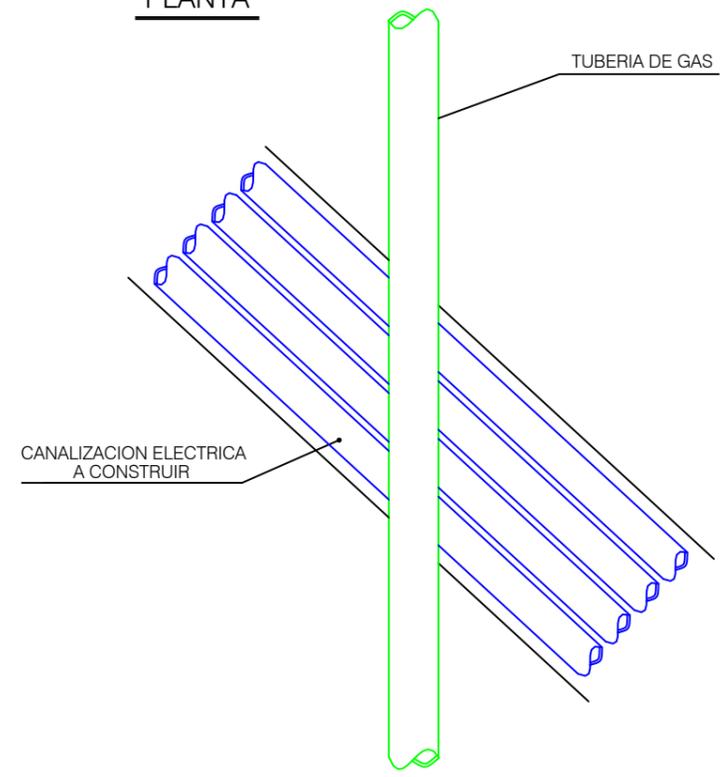


Rev.	Descripción	Creado	Rev.	Aprob.	Fecha

Autor 		MODIFICACIÓN 2 PROYECTO TÉCNICO ADMINISTRATIVO EL PRADO 4 MW		Edición inicial				
				Creado	M.L.LL.			
Cliente		Sección SEPARATA NEDGIA NAVARRA		Revisado	J.A.P.			
				Aprobado	H.S.S.			
Escala VARIAS		Formato A3		Plano CRUZAMIENTO GASODUCTO		Fecha	02/02/2024	
						Ref: ElPrado_S_2_Gasoducto	Sist.Coord.Proy: ETRS_1989_UTM_Zone_30N	Nº

S/E

ANEXO II:
PLANOS PROYECTO

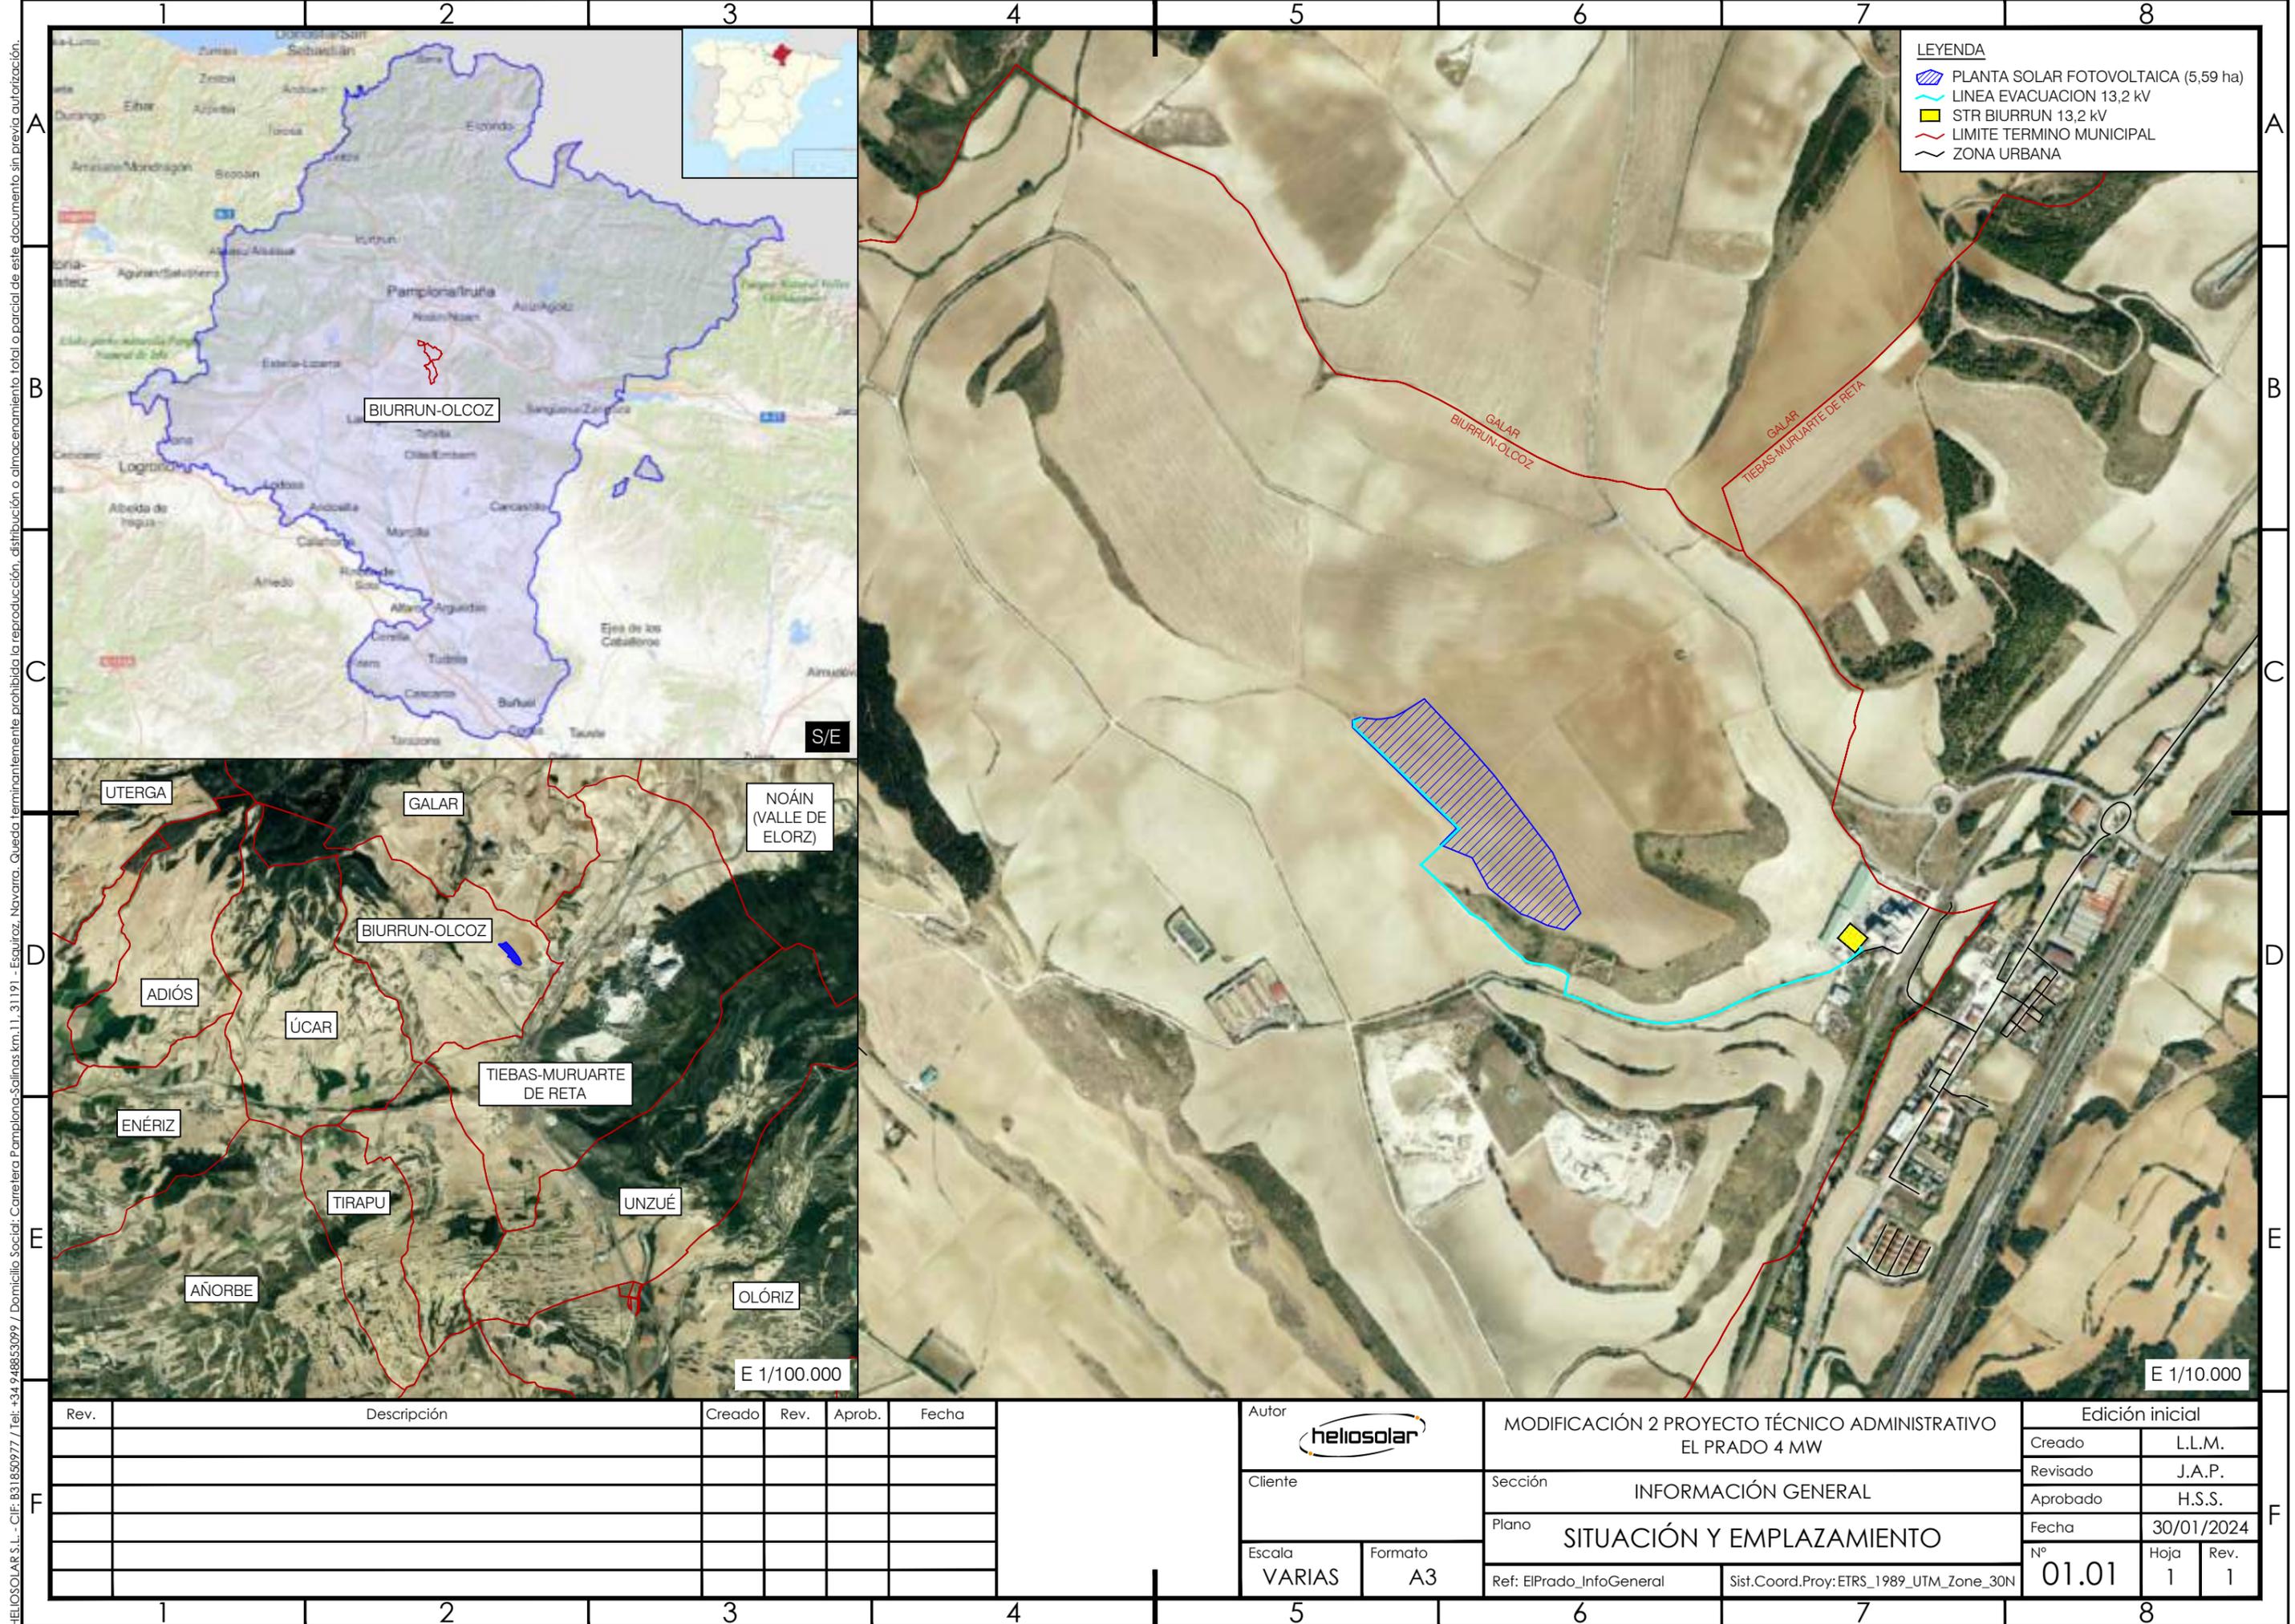

LEYENDA

- ▨ PLANTA SOLAR FOTOVOLTAICA (5,59 ha)
- LINEA EVACUACION 13,2 kV
- STR BIURRUN 13,2 kV
- LIMITE TERMINO MUNICIPAL
- ZONA URBANA



Rev.	Descripción	Creado	Rev.	Aprob.	Fecha

Autor 	
Cliente	
Escala VARIAS	Formato A3


MODIFICACIÓN 2 PROYECTO TÉCNICO ADMINISTRATIVO EL PRADO 4 MW	
Sección INFORMACIÓN GENERAL	
Plano SITUACIÓN Y EMPLAZAMIENTO	
Ref: ElPrado_InfoGeneral	Sist.Coord.Proy: ETRS_1989_UTM_Zone_30N

Edición inicial		
Creado	L.L.M.	
Revisado	J.A.P.	
Aprobado	H.S.S.	
Fecha	30/01/2024	
Nº	Hoja	Rev.
01.01	1	1

HELIOSOLAR S.L. - CIF: B31850977 / Tel: +34 948853099 / Domicilio Social: Carretera Pamplona-Salinas km.11.1.31191 - Esquíroz, Navarra. Queda terminantemente prohibida la reproducción, distribución o almacenamiento total o parcial de este documento sin previa autorización.

HELIOSOLAR S.L. - CIF: B31850977 / Tel: +34 948853099 / Domicilio Social: Carretera Pamplona-Salinas km.11. 31191 - Esquíroz, Navarra. Queda terminantemente prohibida la reproducción, distribución o almacenamiento total o parcial de este documento sin previa autorización.

Gobierno de Navarra Nafarroako Gobernua		HELIOSOLAR S.L.	
CÉDULA PARCELARIA / LURZATI ZEDULA			
Referencia Catastral: 310000000001089135LK			
Municipio: BIURRUN OLCOZ			
Códigos Localizadores y Datos Descriptivos			
CORRIDA	DESCRIPCIÓN	SUPERFICIE (m ²)	USO DESTINO
2 277 A	594,15	3.940,00	AGRICULTIVO
2 277 B	4.026,50	26.000,00	AGRICULTIVO
2 277 C	3.066,15	19.600,00	AGRICULTIVO

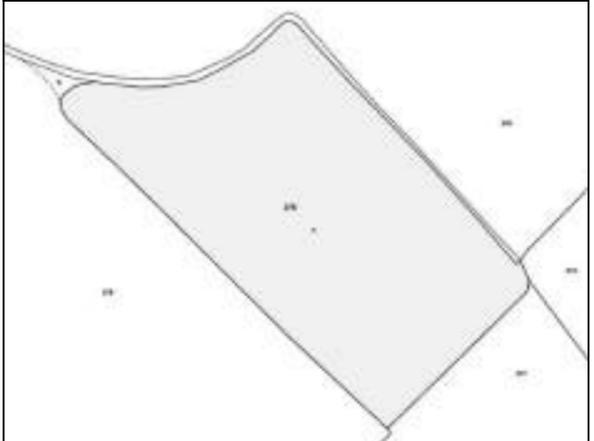

Gobierno de Navarra Nafarroako Gobernua		HELIOSOLAR S.L.	
CÉDULA PARCELARIA / LURZATI ZEDULA			
Referencia Catastral: 310000000002268297XK			
Municipio: BIURRUN OLCOZ			
Códigos Localizadores y Datos Descriptivos			
CORRIDA	DESCRIPCIÓN	SUPERFICIE (m ²)	USO DESTINO
2 277 A	594,15	3.940,00	AGRICULTIVO
2 277 B	4.026,50	26.000,00	AGRICULTIVO
2 277 C	3.066,15	19.600,00	AGRICULTIVO





LEYENDA	
	PLANTA SOLAR FOTOVOLTAICA (5,59 ha)
	LIMITE TERMINO MUNICIPAL
	PARCELA RUSTICA
	ZONA URBANA
	POLIGONO 2, PARCELA 275 (2,78 ha) Ref. Catastral: 310000000001089135LK
	POLIGONO 2, PARCELA 277 (9,33 ha) Ref. Catastral: 310000000002268297XK

Rev.	Descripción	Creado	Rev.	Aprob.	Fecha

Autor 		MODIFICACIÓN 2 PROYECTO TÉCNICO ADMINISTRATIVO EL PRADO 4 MW		Edición inicial	
Cliente		Sección INFORMACIÓN GENERAL		Creado	L.L.M.
Escala VARIAS		Formato A3		Revisado	J.A.P.
Ref: ElPrado_InfoGeneral		Sist.Coord.Proy: ETRS_1989_UTM_Zone_30N		Aprobado	H.S.S.
				Fecha	29/01/2024
				Nº	01.02
				Hoja	1
				Rev.	1

HELOSOLAR S.L. - CIF: B311850977 / Tel: +34 948853099 / Domicilio Social: Carretera Pamplona-Salinas km.11.31191 - Esquíroz, Navarra. Queda terminantemente prohibida la reproducción, distribución o almacenamiento total o parcial de este documento sin previa autorización.

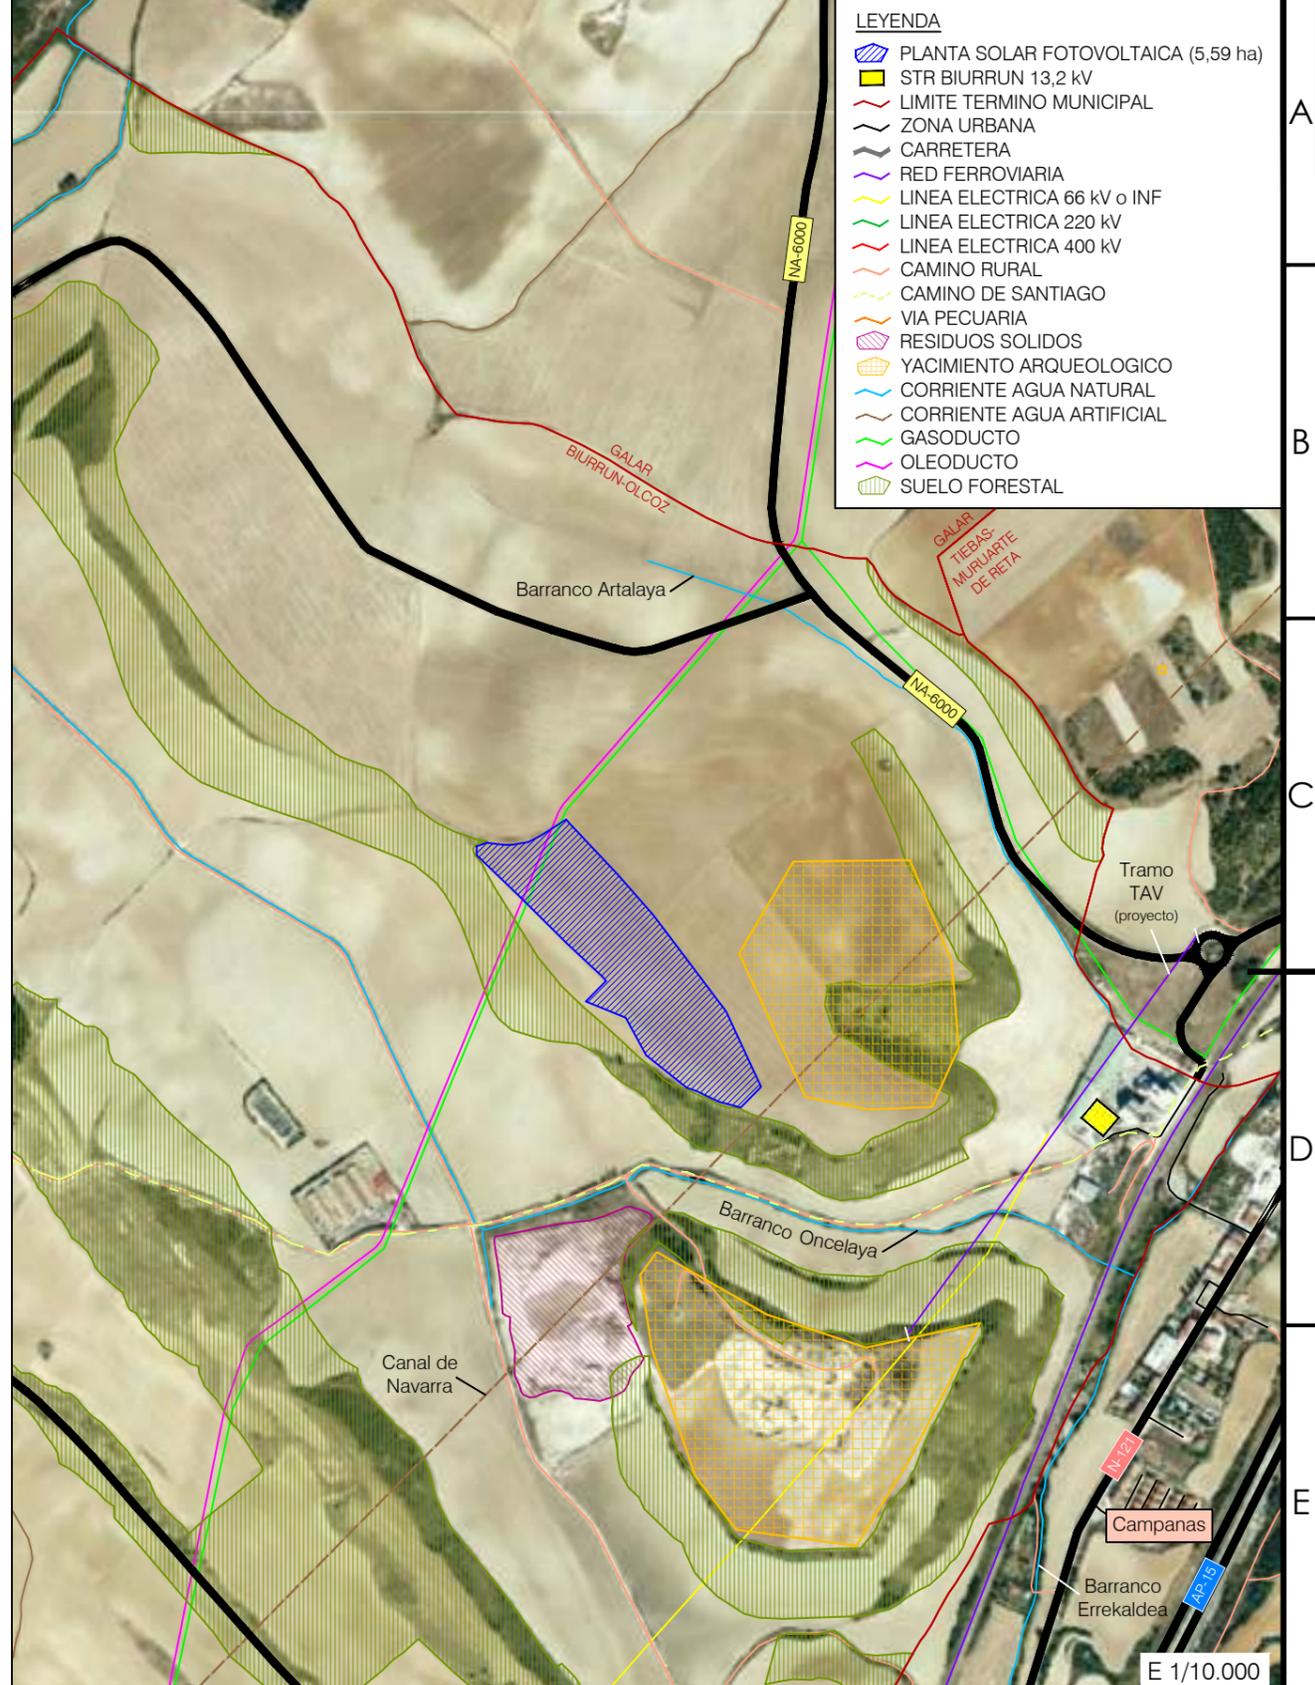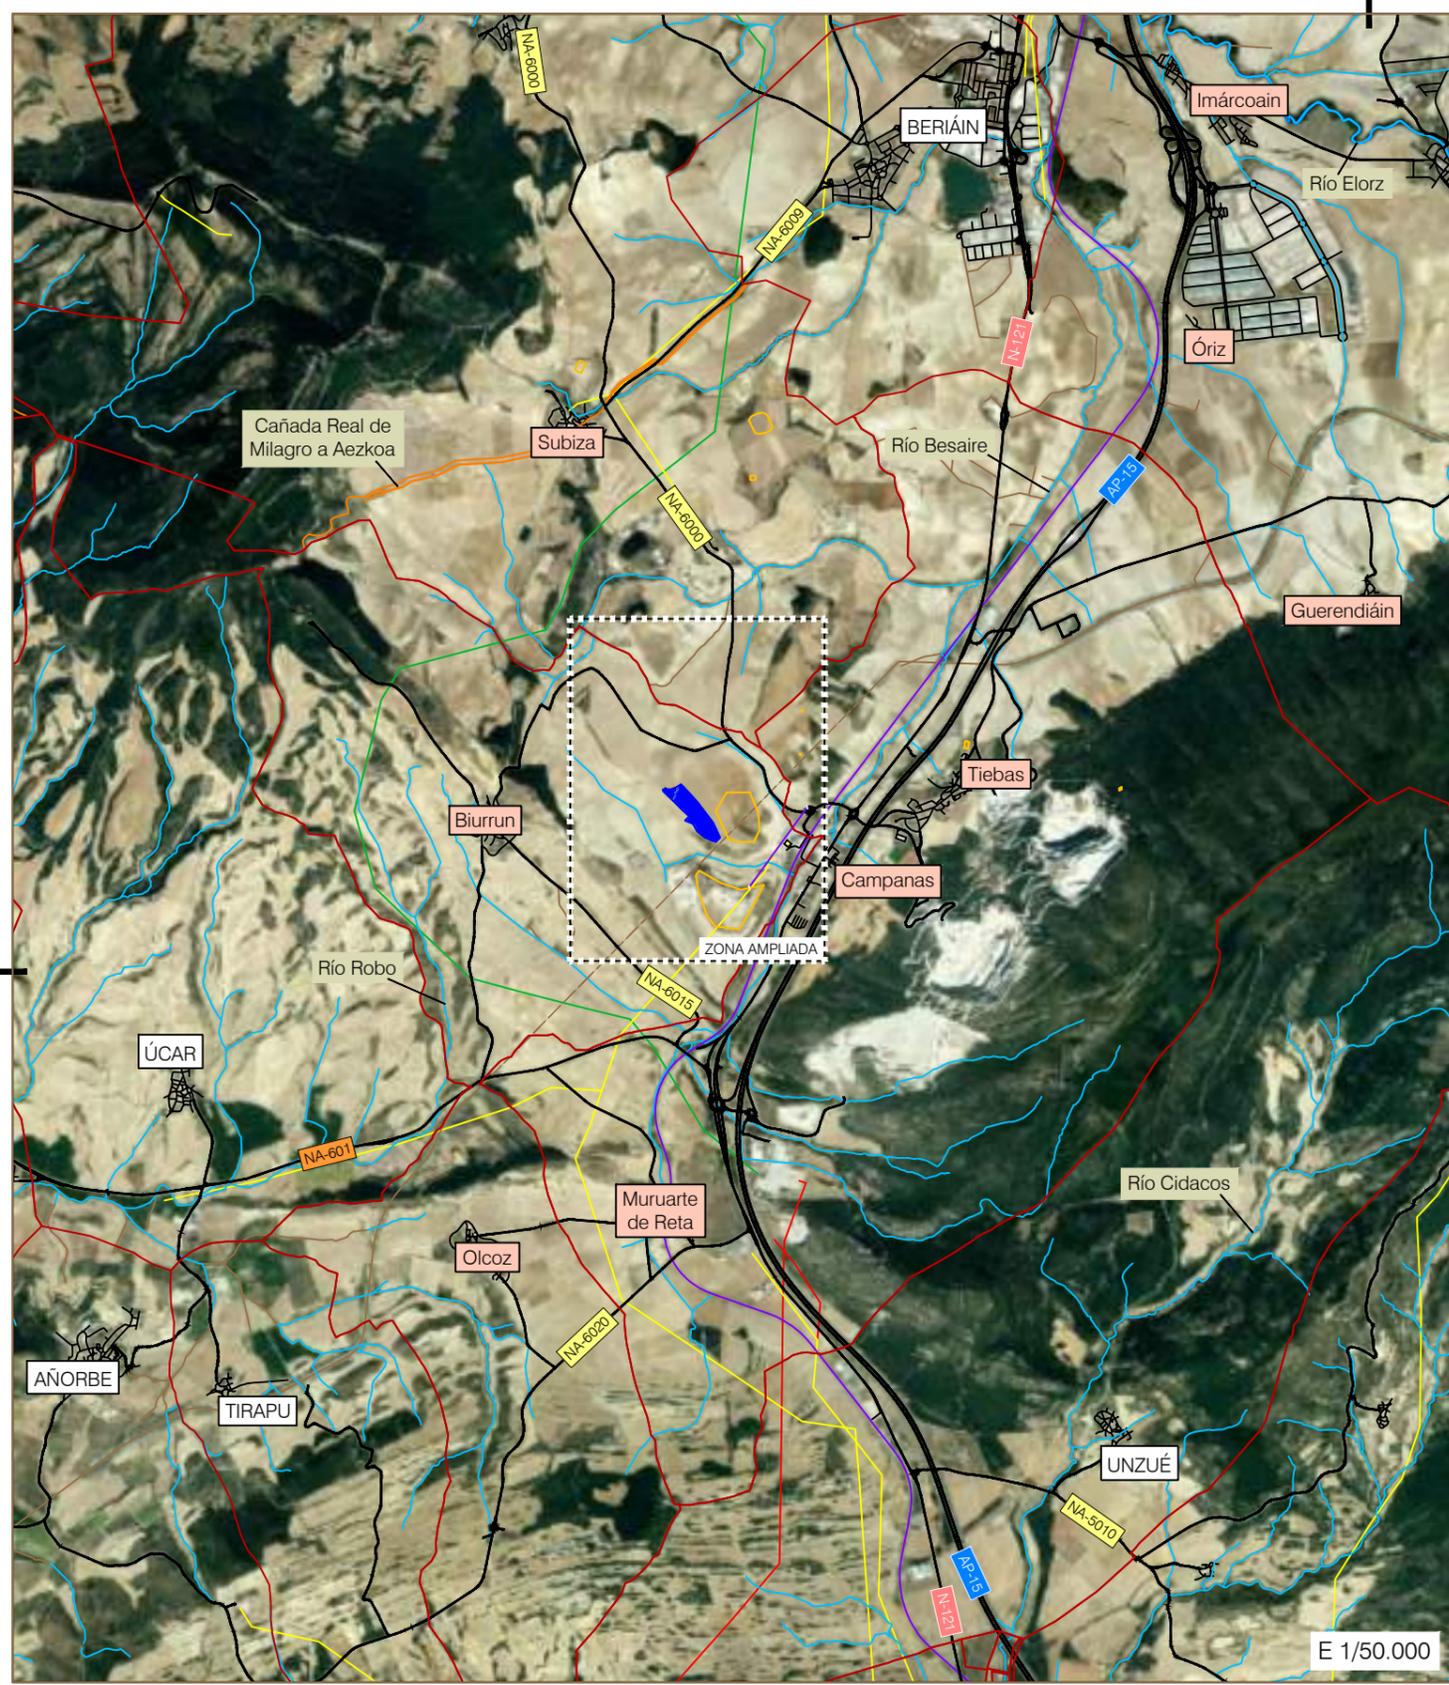


LEYENDA

- PLANTA SOLAR FOTOVOLTAICA (5,59 ha)
- STR BIURRUN 13,2 kV
- LIMITE TERMINO MUNICIPAL
- ZONA URBANA
- CARRETERA
- RED FERROVIARIA
- LINEA ELECTRICA 66 kV o INF
- LINEA ELECTRICA 220 kV
- LINEA ELECTRICA 400 kV
- CAMINO RURAL
- CAMINO DE SANTIAGO
- VIA PECUARIA
- RESIDUOS SOLIDOS
- YACIMIENTO ARQUEOLOGICO
- CORRIENTE AGUA NATURAL
- CORRIENTE AGUA ARTIFICIAL
- GASODUCTO
- OLEODUCTO
- SUELO FORESTAL

Rev.	Descripción	Creado	Rev.	Aprob.	Fecha

Autor		MODIFICACIÓN 2 PROYECTO TÉCNICO ADMINISTRATIVO EL PRADO 4 MW		Edición inicial	
Cliente		Sección INFORMACIÓN GENERAL		Creado L.L.M.	
Escala VARIAS		Formato A3		Aprobado H.S.S.	
Ref: ElPrado_InfoGeneral		Sist.Coord.Proy: ETRS_1989_UTM_Zone_30N		Fecha 30/01/2024	
Plano AFECCIONES				Nº 01.03	
Hoja 1				Rev. 1	

HELIOSOLAR S.L. - CIF: B311850977 / Tel: +34 948853099 / Domicilio Social: Carretera Pamplona-Salinas km.11.31191 - Esquíroz, Navarra. Queda terminantemente prohibida la reproducción, distribución o almacenamiento total o parcial de este documento sin previa autorización.

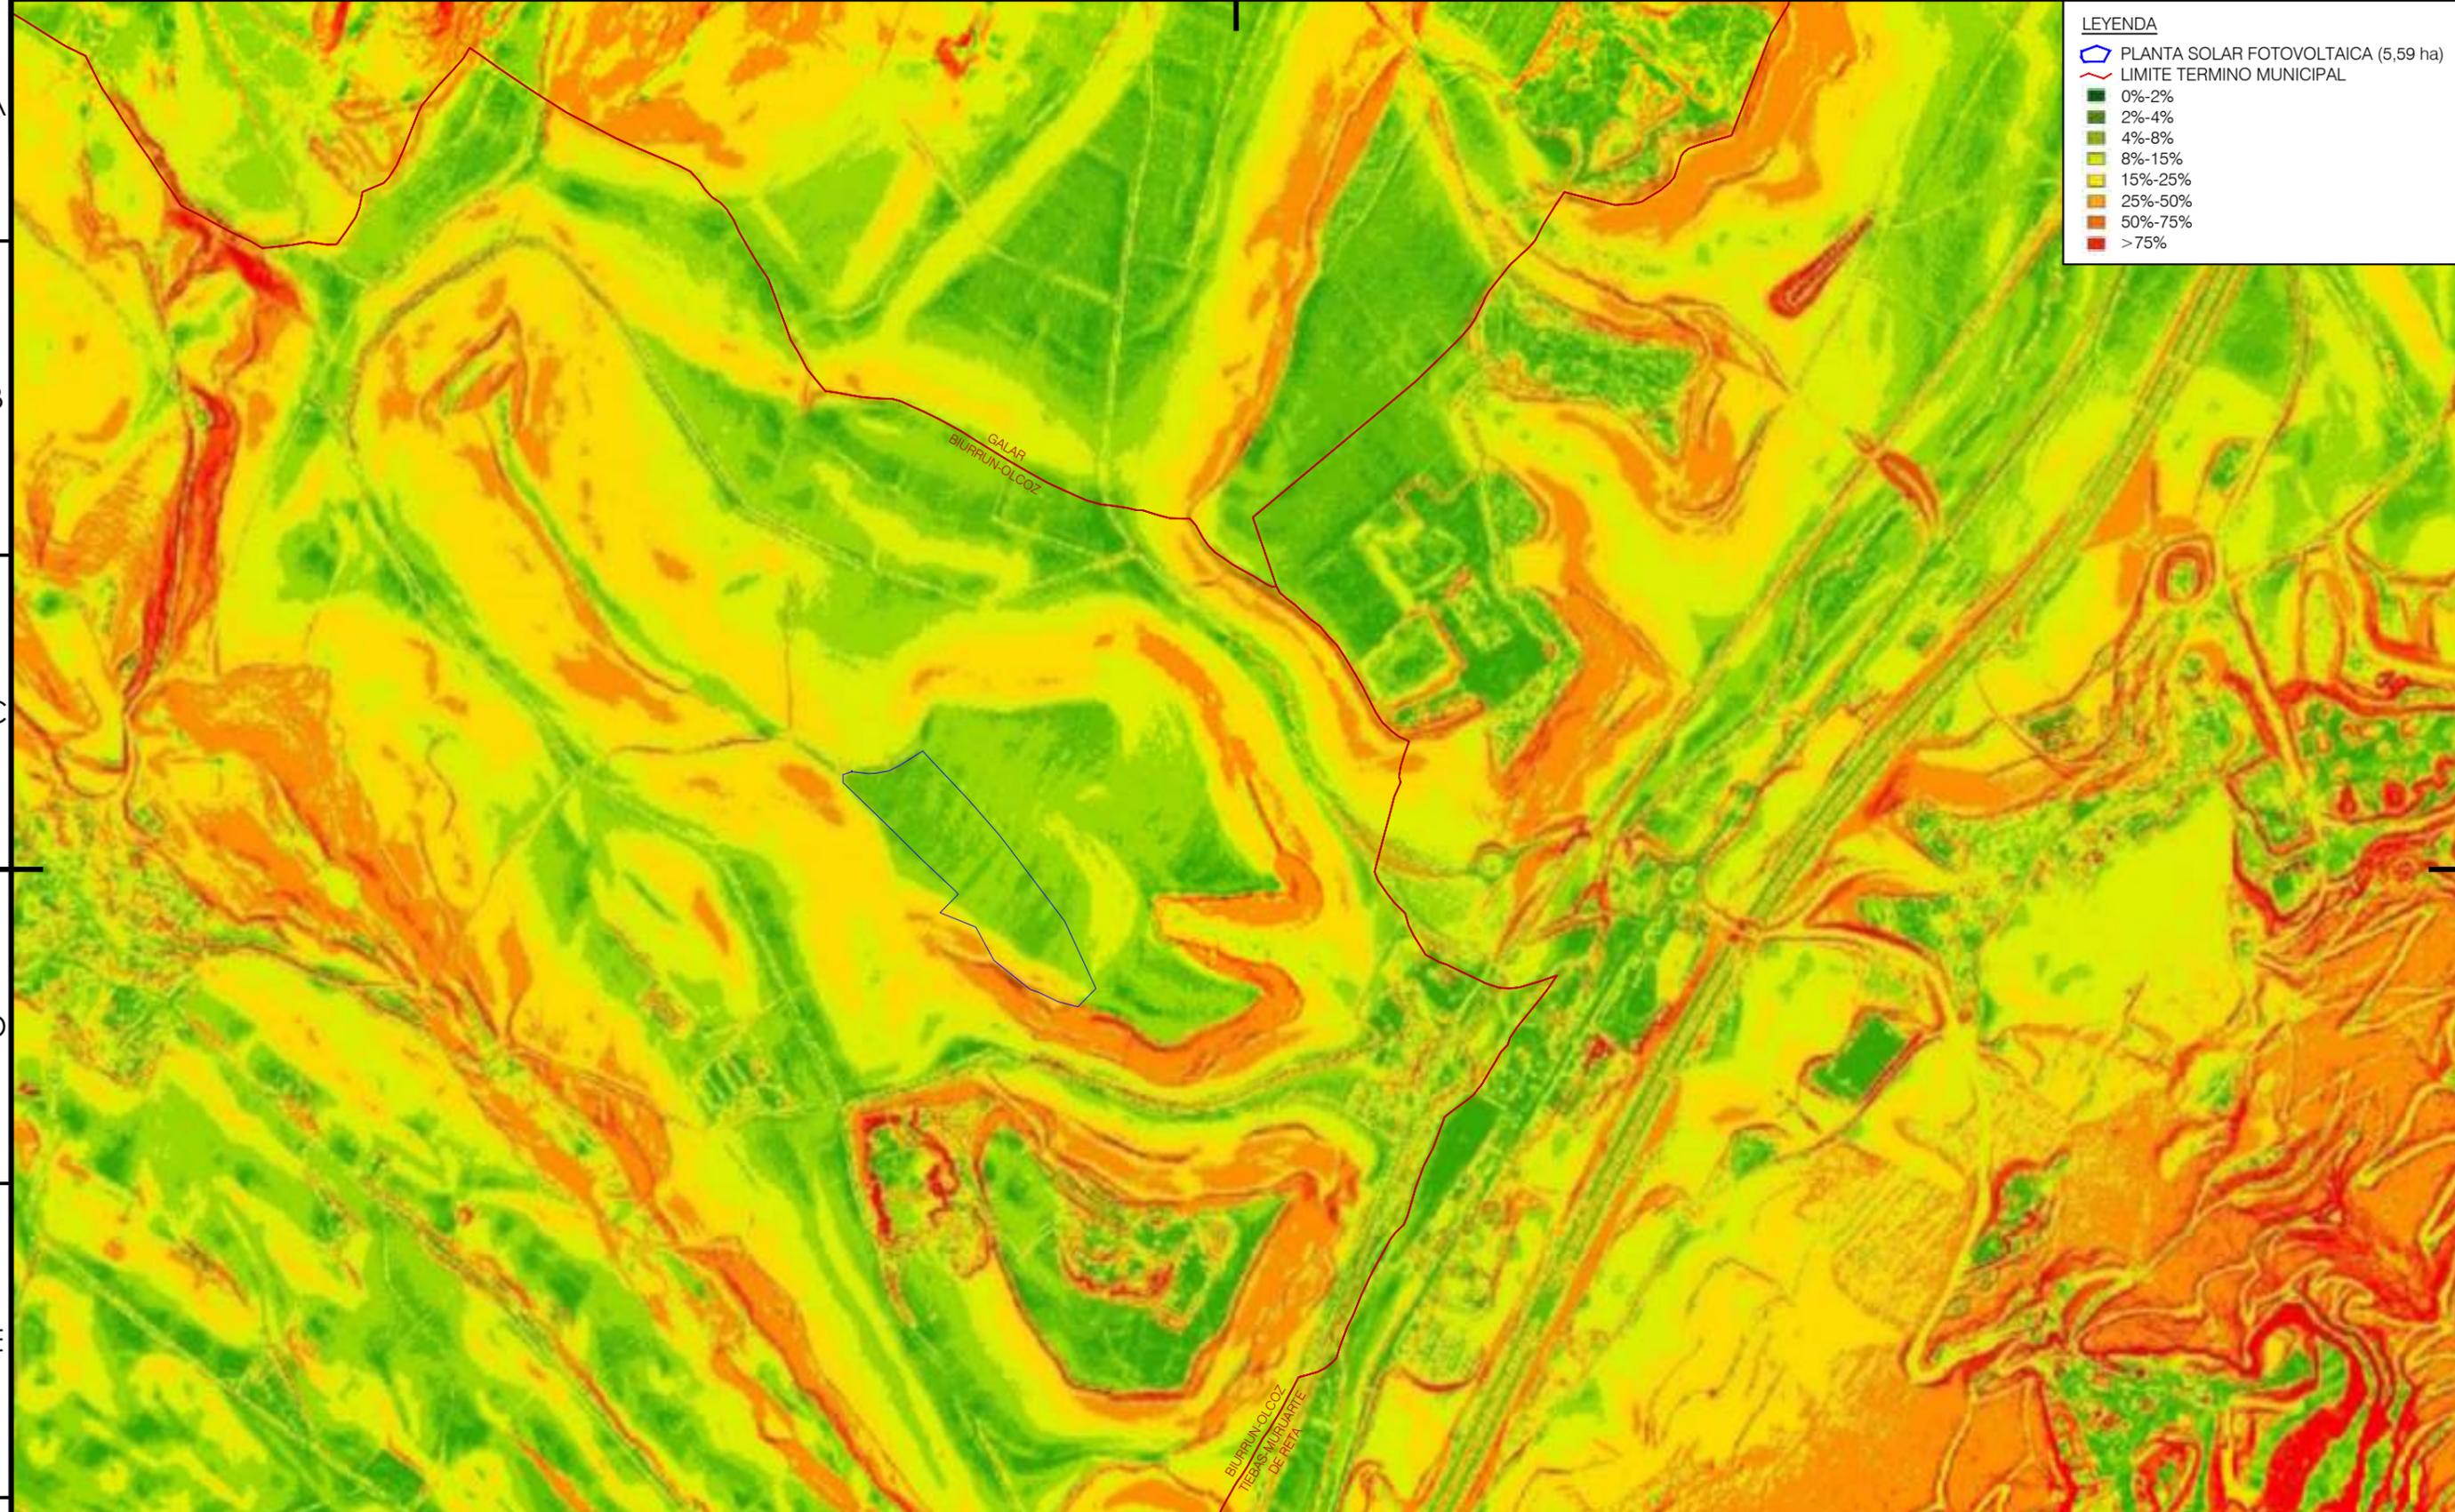


LEYENDA

- ▭ PLANTA SOLAR FOTOVOLTAICA (5,59 ha)
- LIMITE TERMINO MUNICIPAL
- 0%-2%
- 2%-4%
- 4%-8%
- 8%-15%
- 15%-25%
- 25%-50%
- 50%-75%
- >75%

Rev.	Descripción	Creado	Rev.	Aprob.	Fecha			MODIFICACIÓN 2 PROYECTO TÉCNICO ADMINISTRATIVO EL PRADO 4 MW	Edición inicial			
									Creado	L.L.M.		
									Revisado	J.A.P.		
									Aprobado	H.S.S.		
									Fecha	29/01/2024		
									Nº	01.04	Hoja	Rev.
											1	1

HELIOSOLAR S.L. - CIF: B31850977 / Tel: +34 948853099 / Domicilio Social: Carretera Pamplona-Salinas km.11. 31191 - Esquíroz, Navarra. Queda terminantemente prohibida la reproducción, distribución o almacenamiento total o parcial de este documento sin previa autorización.

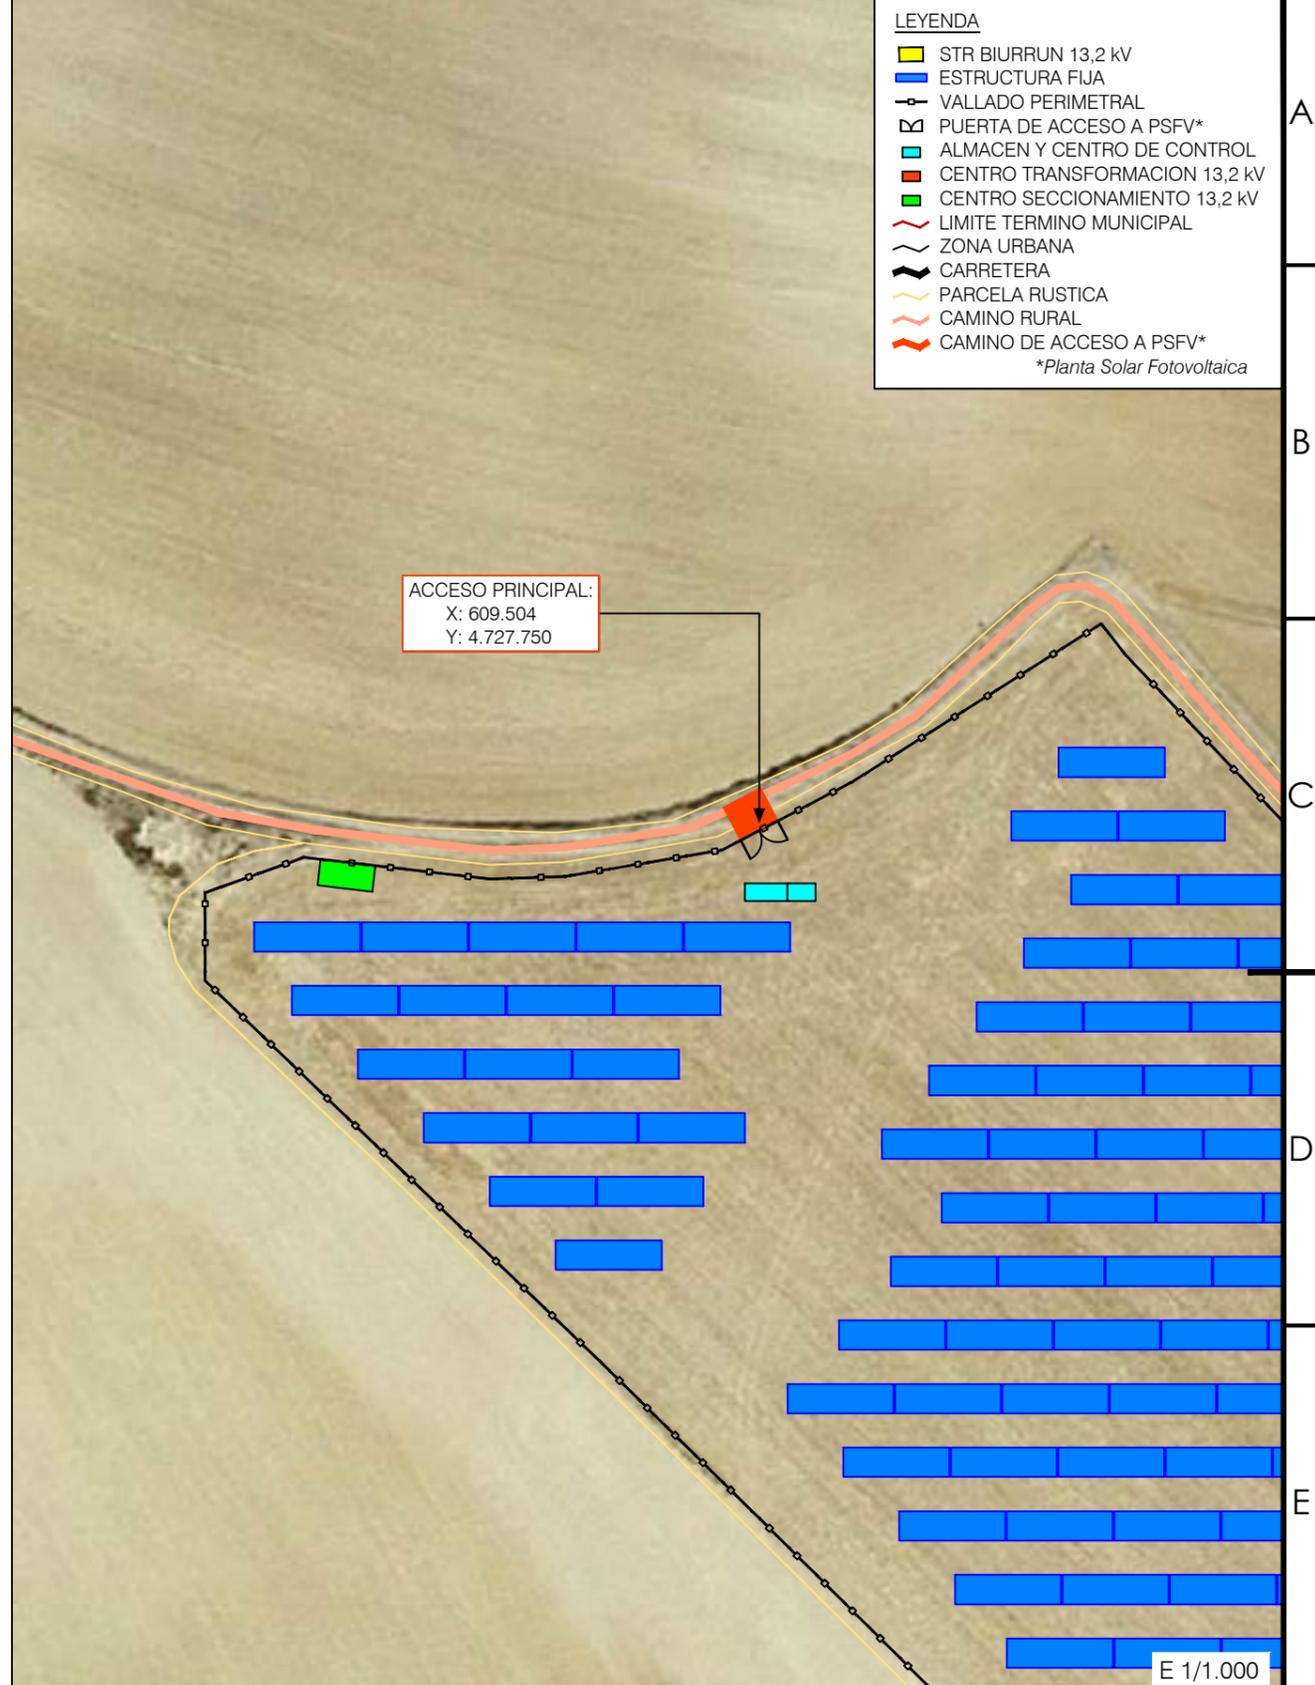

LEYENDA


- STR BIURRUN 13,2 kV
- ESTRUCTURA FIJA
- VALLADO PERIMETRAL
- PUERTA DE ACCESO A PSFV*
- ALMACEN Y CENTRO DE CONTROL
- CENTRO TRANSFORMACION 13,2 kV
- CENTRO SECCIONAMIENTO 13,2 kV
- LIMITE TERMINO MUNICIPAL
- ZONA URBANA
- CARRETERA
- PARCELA RUSTICA
- CAMINO RURAL
- CAMINO DE ACCESO A PSFV*

*Planta Solar Fotovoltaica

Rev.	Descripción	Creado	Rev.	Aprob.	Fecha

Autor		MODIFICACIÓN 2 PROYECTO TÉCNICO ADMINISTRATIVO EL PRADO 4 MW	Edición inicial		
Cliente	Sección	INFORMACIÓN GENERAL	Creado	L.L.M.	
	Plano	ACCESOS A PLANTA	Revisado	J.A.P.	
			Aprobado	H.S.S.	
			Fecha	31/01/2024	
			Nº	01.05	
			Hoja	1	
			Rev.	1	

HELIOSOLAR S.L. - CIF: B31850977 / Tel: +34 948853099 / Domicilio Social: Carretera Pamplona-Salinas km.11, 31191. - Esquíroz, Navarra. Queda terminantemente prohibida la reproducción, distribución o almacenamiento total o parcial de este documento sin previa autorización.

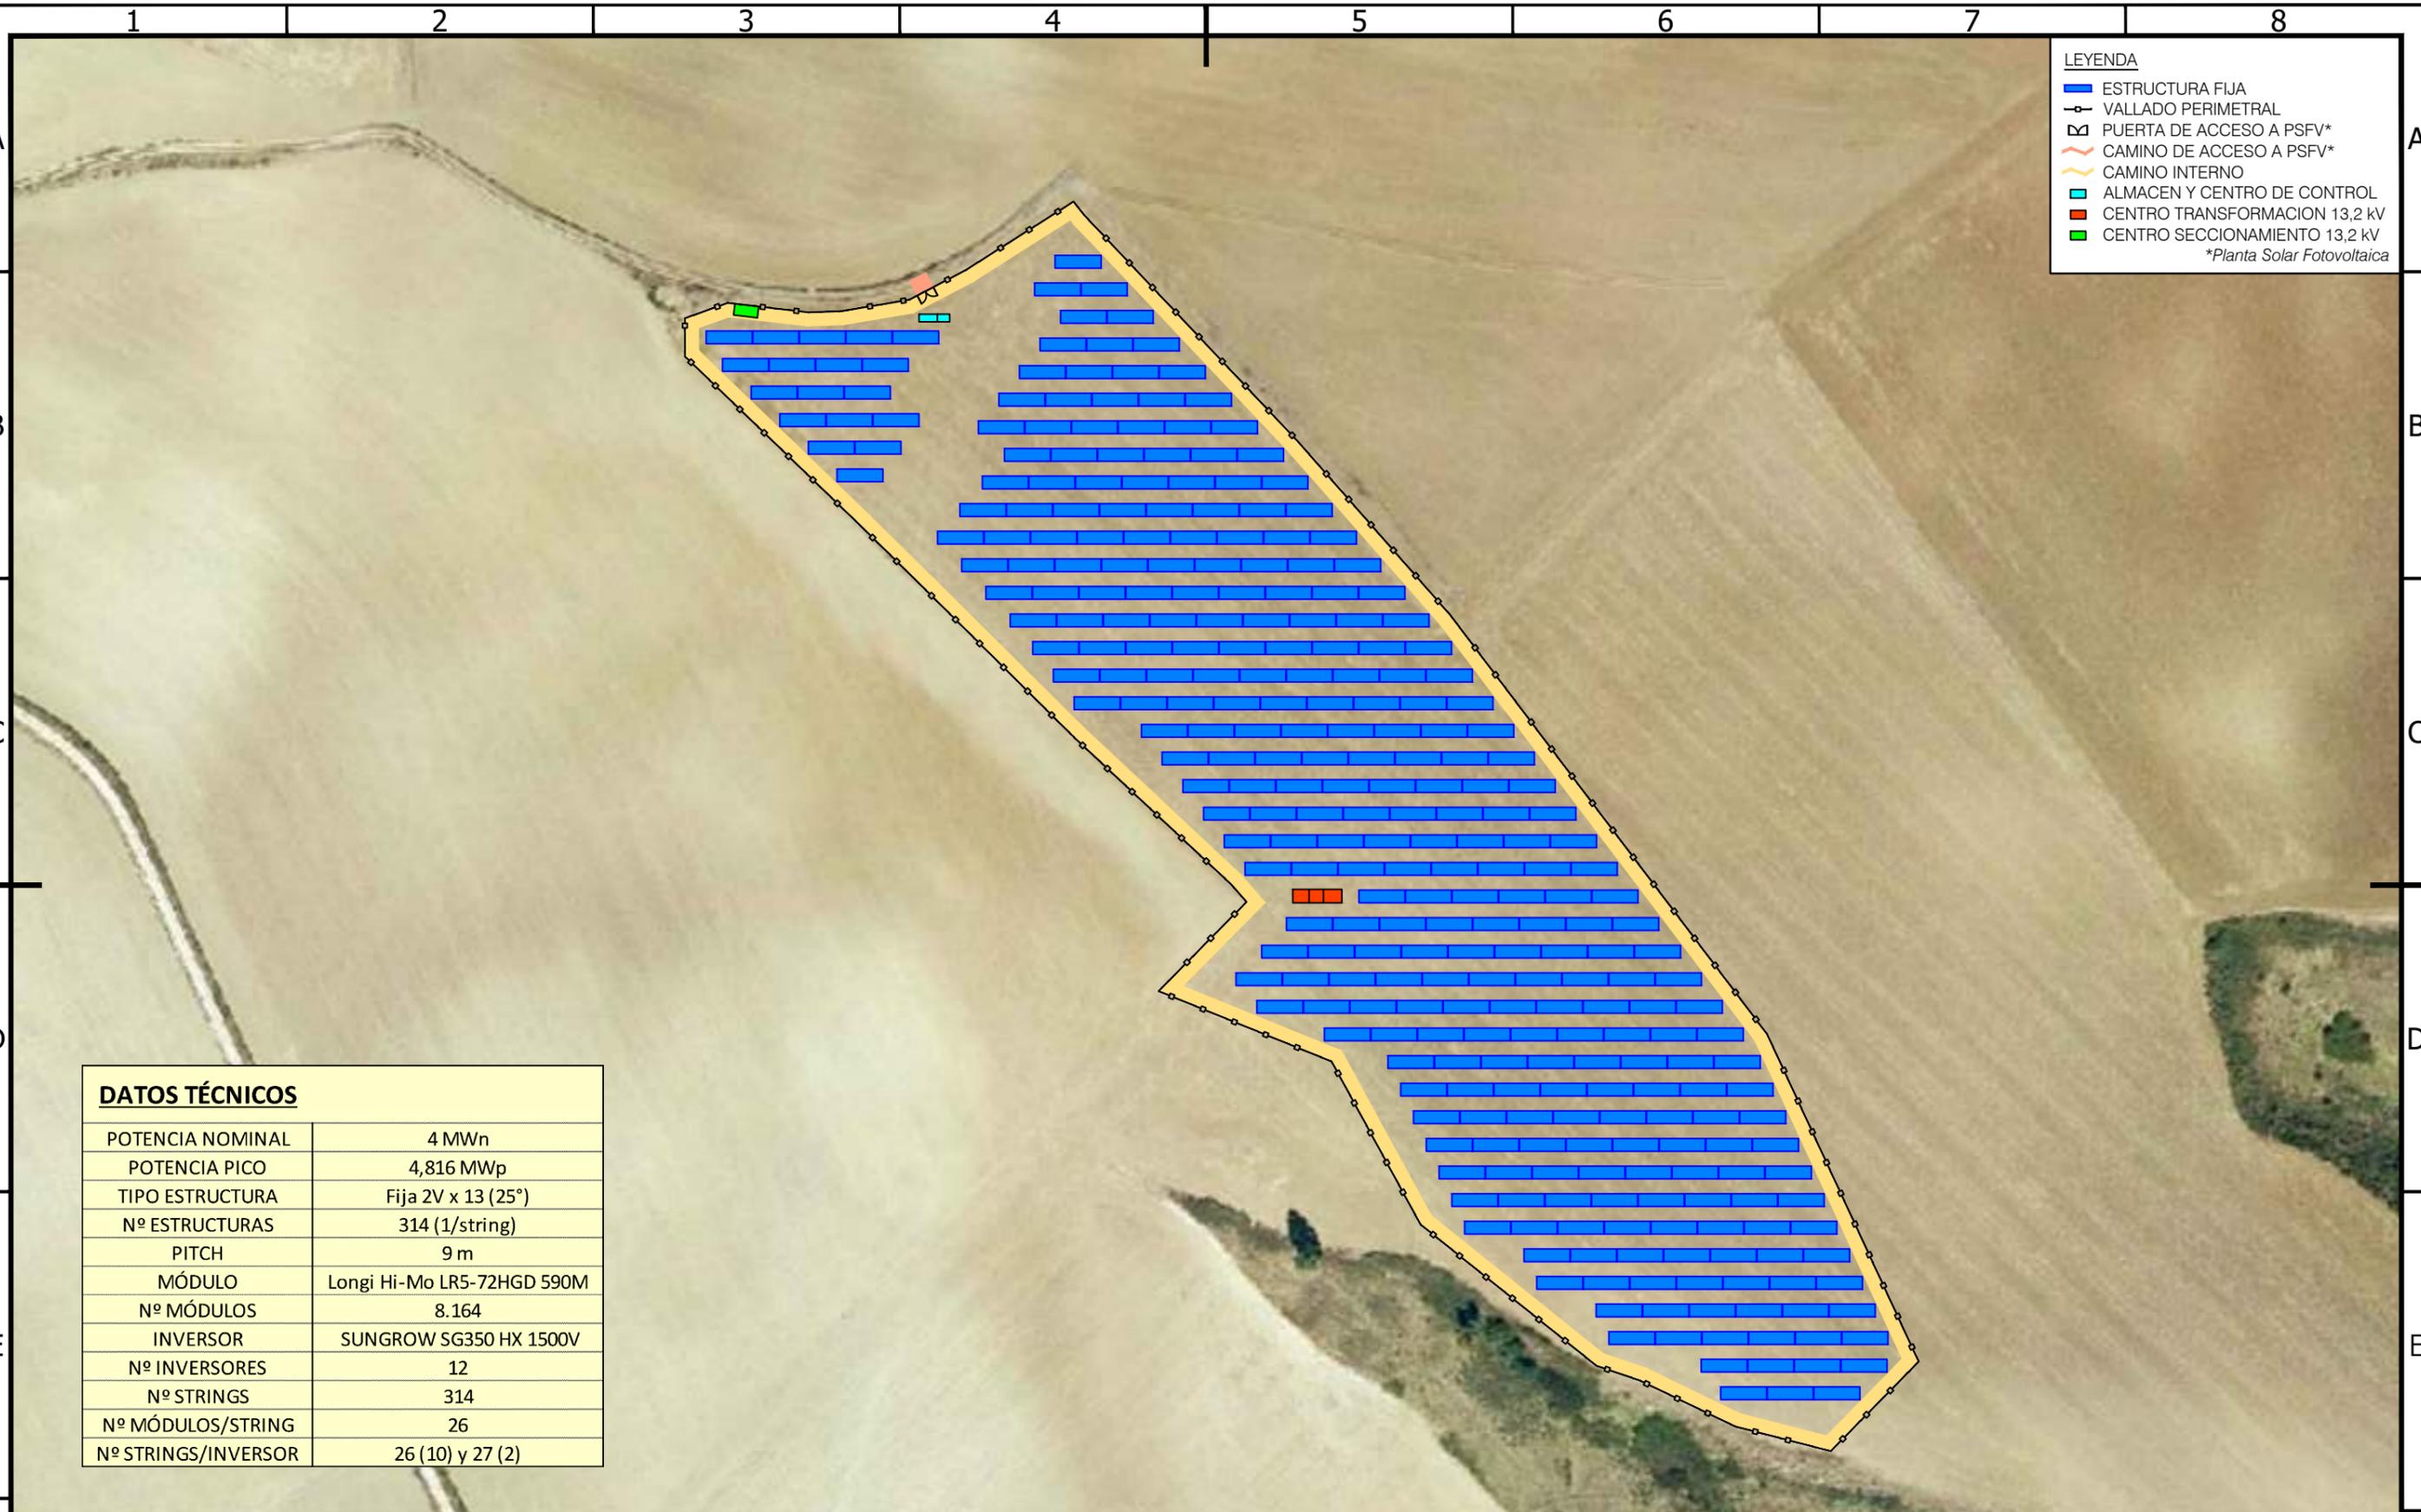


LEYENDA	
■	ESTRUCTURA FIJA
○	VALLADO PERIMETRAL
—	PUERTA DE ACCESO A PSFV*
—	CAMINO DE ACCESO A PSFV*
—	CAMINO INTERNO
■	ALMACEN Y CENTRO DE CONTROL
■	CENTRO TRANSFORMACION 13,2 kV
■	CENTRO SECCIONAMIENTO 13,2 kV

*Planta Solar Fotovoltaica

DATOS TÉCNICOS	
POTENCIA NOMINAL	4 MWn
POTENCIA PICO	4,816 MWp
TIPO ESTRUCTURA	Fija 2V x 13 (25°)
Nº ESTRUCTURAS	314 (1/string)
PITCH	9 m
MÓDULO	Longi Hi-Mo LR5-72HGD 590M
Nº MÓDULOS	8.164
INVERSOR	SUNGROW SG350 HX 1500V
Nº INVERSORES	12
Nº STRINGS	314
Nº MÓDULOS/STRING	26
Nº STRINGS/INVERSOR	26 (10) y 27 (2)

Rev.	Descripción	Creado	Rev.	Aprob.	Fecha		Autor	MODIFICACIÓN 2 PROYECTO TÉCNICO ADMINISTRATIVO EL PRADO 4 MW	Edición inicial							
									Sección	INFORMACIÓN GENERAL	Creado	M.L.L.L.				
							Cliente		Plano	IMPLANTACIÓN	Revisado	J.A.P.				
							Escala	1:2.000	Formato	A3	Aprobado	H.S.S.				
								Ref:ElPrado_Layout	Sist.Coord.Proy:ETRS_1989_UTM_Zone_30N		Fecha	30/01/2024				
											Nº	01.06	Hoja	1	Rev.	1


HELIOSOLAR S.L. - CF: B31850977 / Tel: +34 948853099 / Domicilio Social: Carretera Pamplona-Salinas km.11, 31191. - Esquíroz, Navarra. Queda terminantemente prohibida la reproducción, distribución o almacenamiento total o parcial de este documento sin previa autorización.

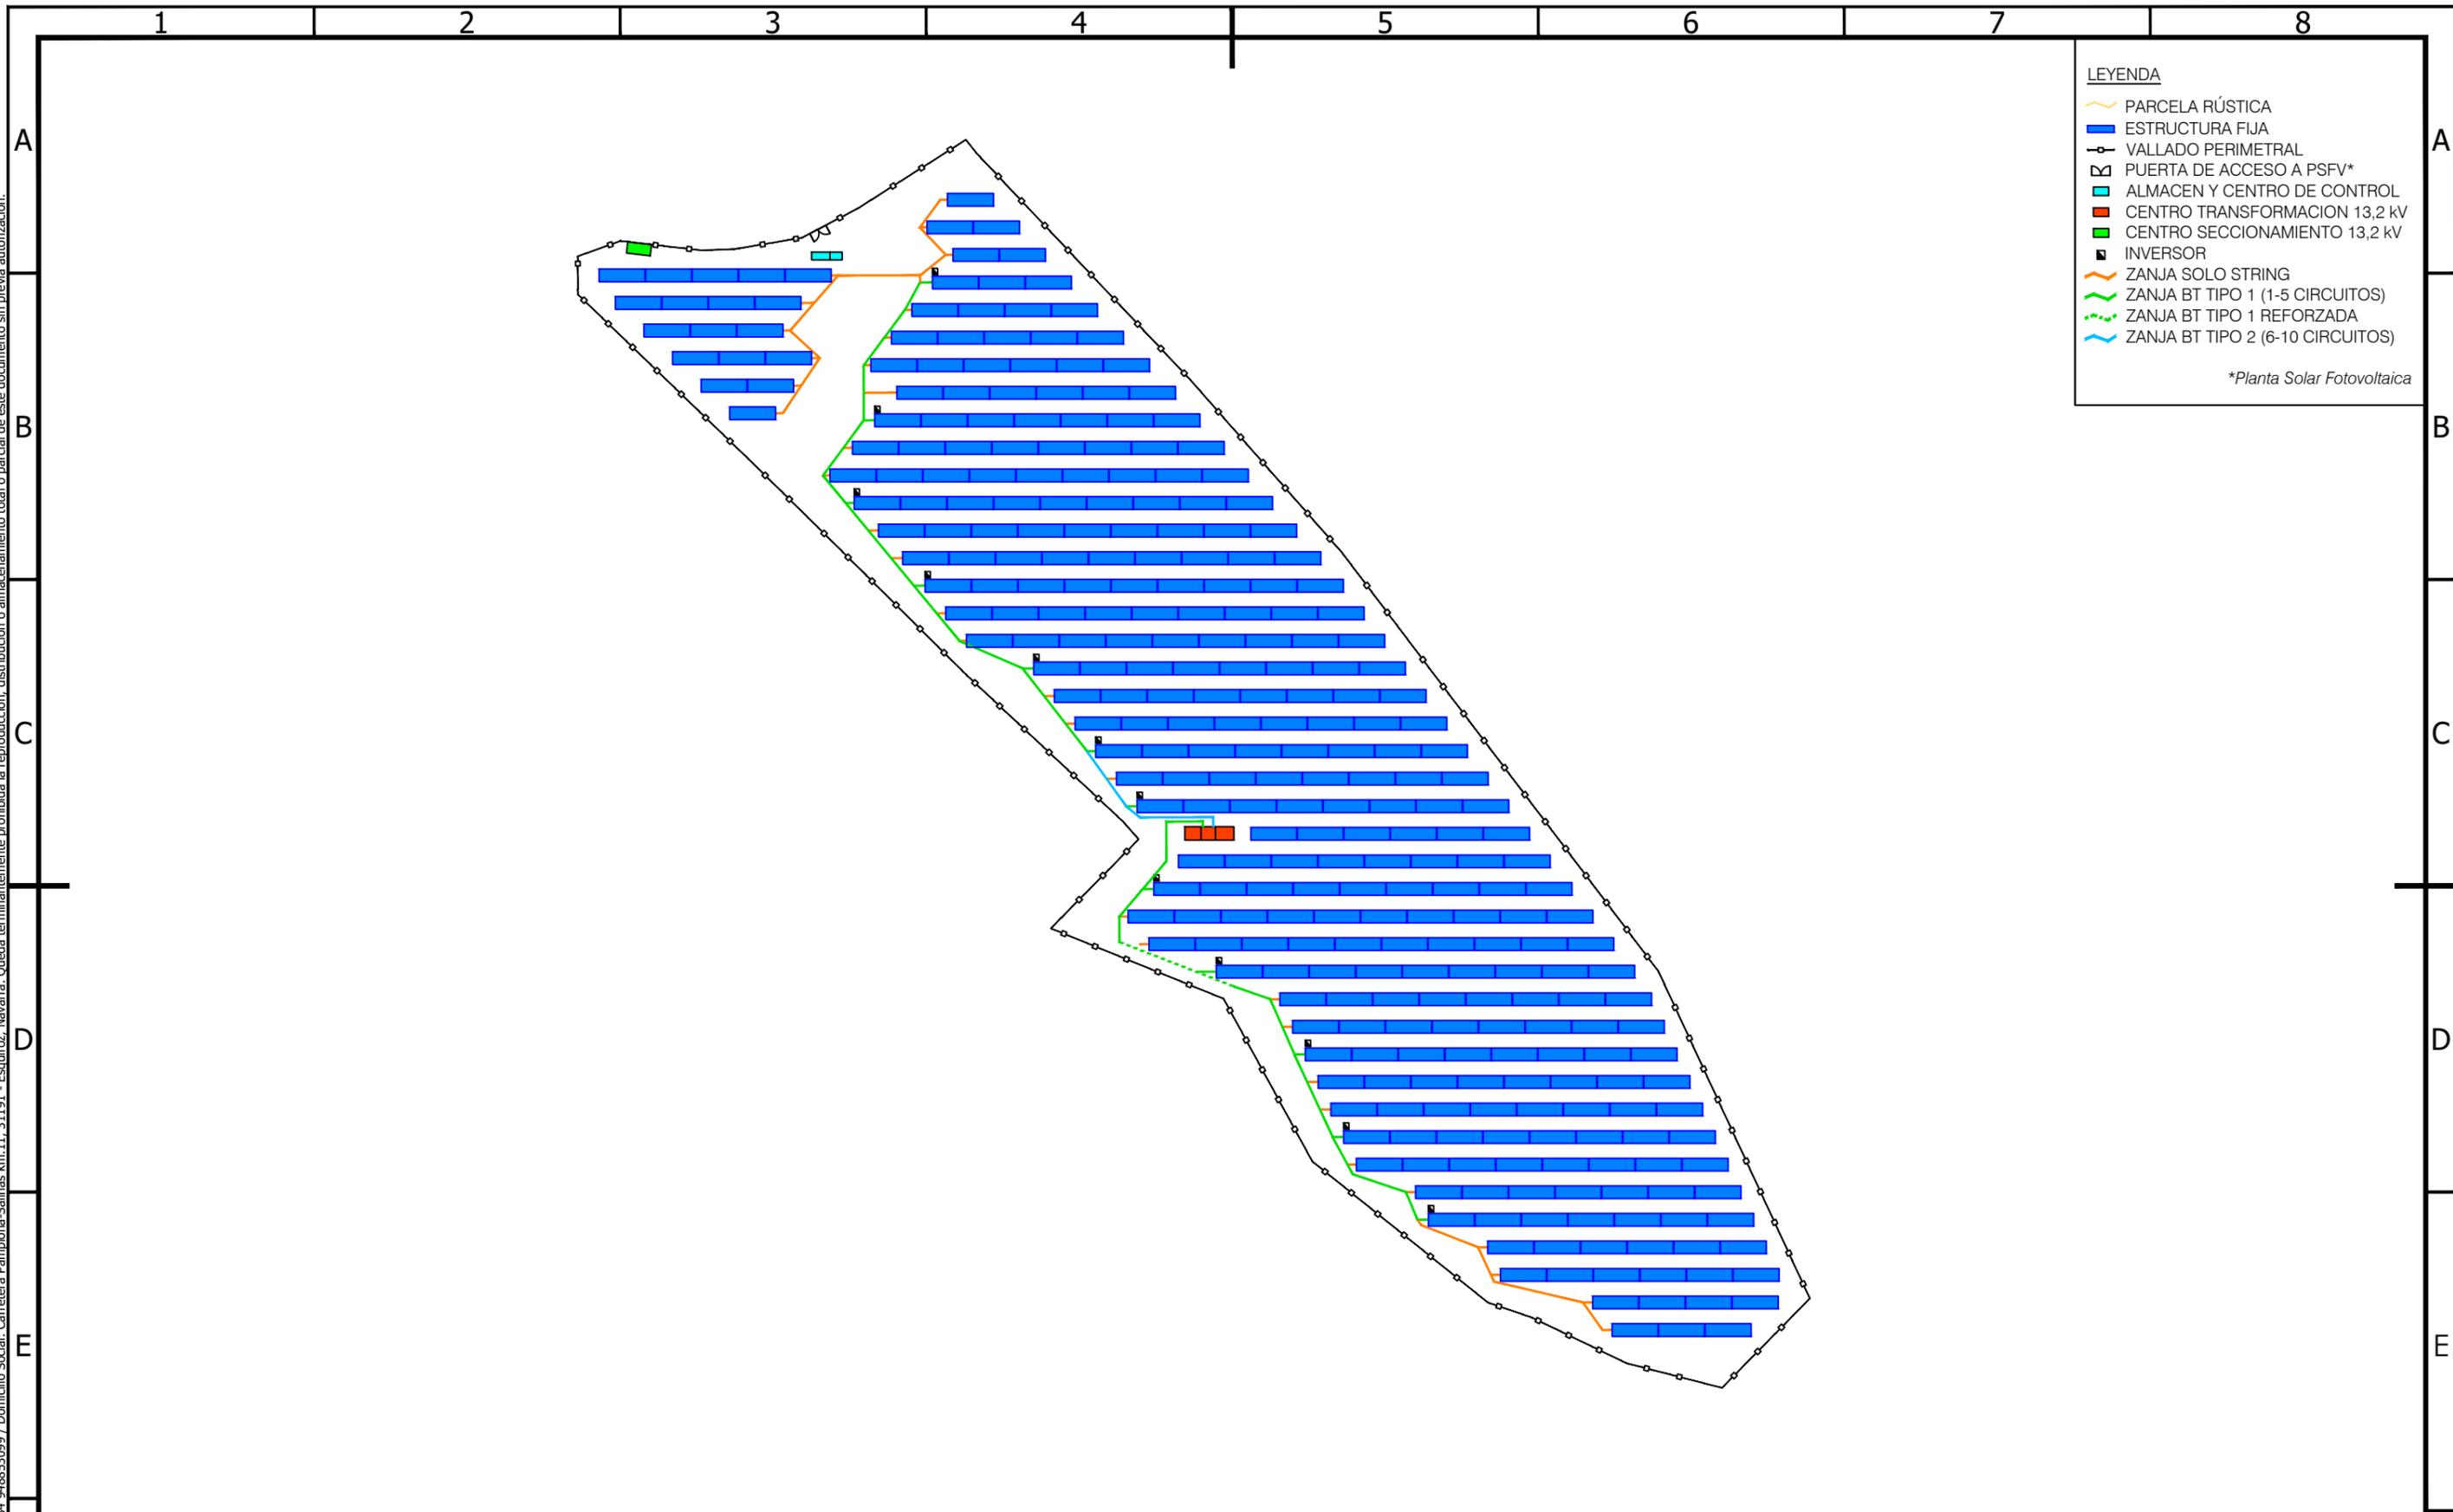


*Planta Solar Fotovoltaica

Rev.	Descripción	Creado	Rev.	Aprob.	Fecha	Autor		MODIFICACIÓN 2 PROYECTO TÉCNICO ADMINISTRATIVO EL PRADO 4 MW		Edición inicial					
								Sección OBRA CIVIL		Creado	M.L.LL.				
					Revisado					J.A.P.					
						Escala 1:2.000		Plano PLANTA DE ZANJAS		Aprobado	H.S.S.				
					Formato A3					Ref: ElPrado_Layout		Sist.Coord.Proy: ETRS_1989_UTM_Zone_30N		Fecha	30/01/2024
										Nº	02.01	Hoja	1	Rev.	1


ZANJA SOLO STRING

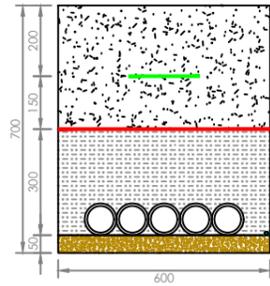


ZANJA BT TIPO 1
(1-5 CIRCUITOS)

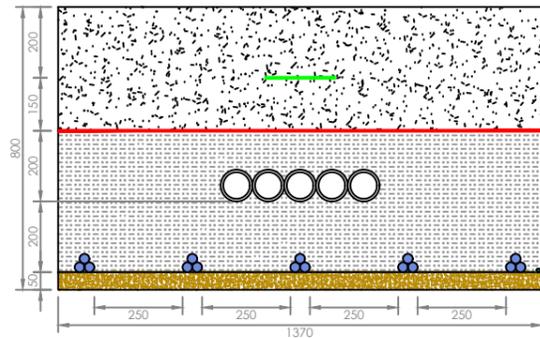

ZANJA BT TIPO 1 REFORZADA
(1-5 CIRCUITOS)

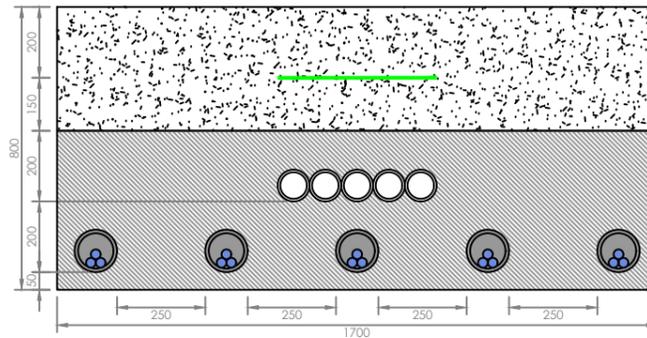

ZANJA BT TIPO 2
(6-10 CIRCUITOS)

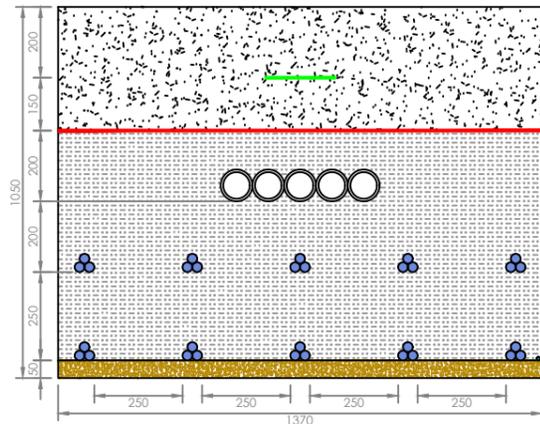

LEYENDA

- CINTA SEÑALIZADORA
- PROTECCION MECANICA
- CUBIERTA MECANICA
- RELLENO CON MATERIAL DE EXCAVACION
- RELLENO SELECCIONADO
- CAMA DE ARENA
- HORMIGON
- CABLEADO STRING
- CABLEADO BT
- CABLE DE TIERRA (Cu, 35 mm²)
- TUBO CORRUGADO

Nota: Cotas en mm

HELIOSOLAR S.L. - CIF: B311850977 / Tel: +34 948853099 / Domicilio Social: Carretera Pamplona-Salinas km.11. 31191 - Esquíroz, Navarra. Queda terminantemente prohibida la reproducción, distribución o almacenamiento total o parcial de este documento sin previa autorización.

Creado	Rev.	Aprob.	Fecha

Autor 		MODIFICACIÓN 2 PROYECTO TÉCNICO ADMINISTRATIVO EL PRADO 4 MW		Edición inicial	
Cliente		Sección OBRA CIVIL		Creado	M.L.LL.
Escala 1:20		Plano SECCIONES DE LAS ZANJAS		Revisado	J.A.P.
Formato A3		Ref: ElPrado_02.02_SeccZanjas		Aprobado	H.S.S.
Sist.Coord.Proy: -		Nº 02.02		Fecha	30/01/2024
				Hoja	1
				Rev.	1