PLANO—PLAN DE EMERGENCIA
E: 1/1.500 A3

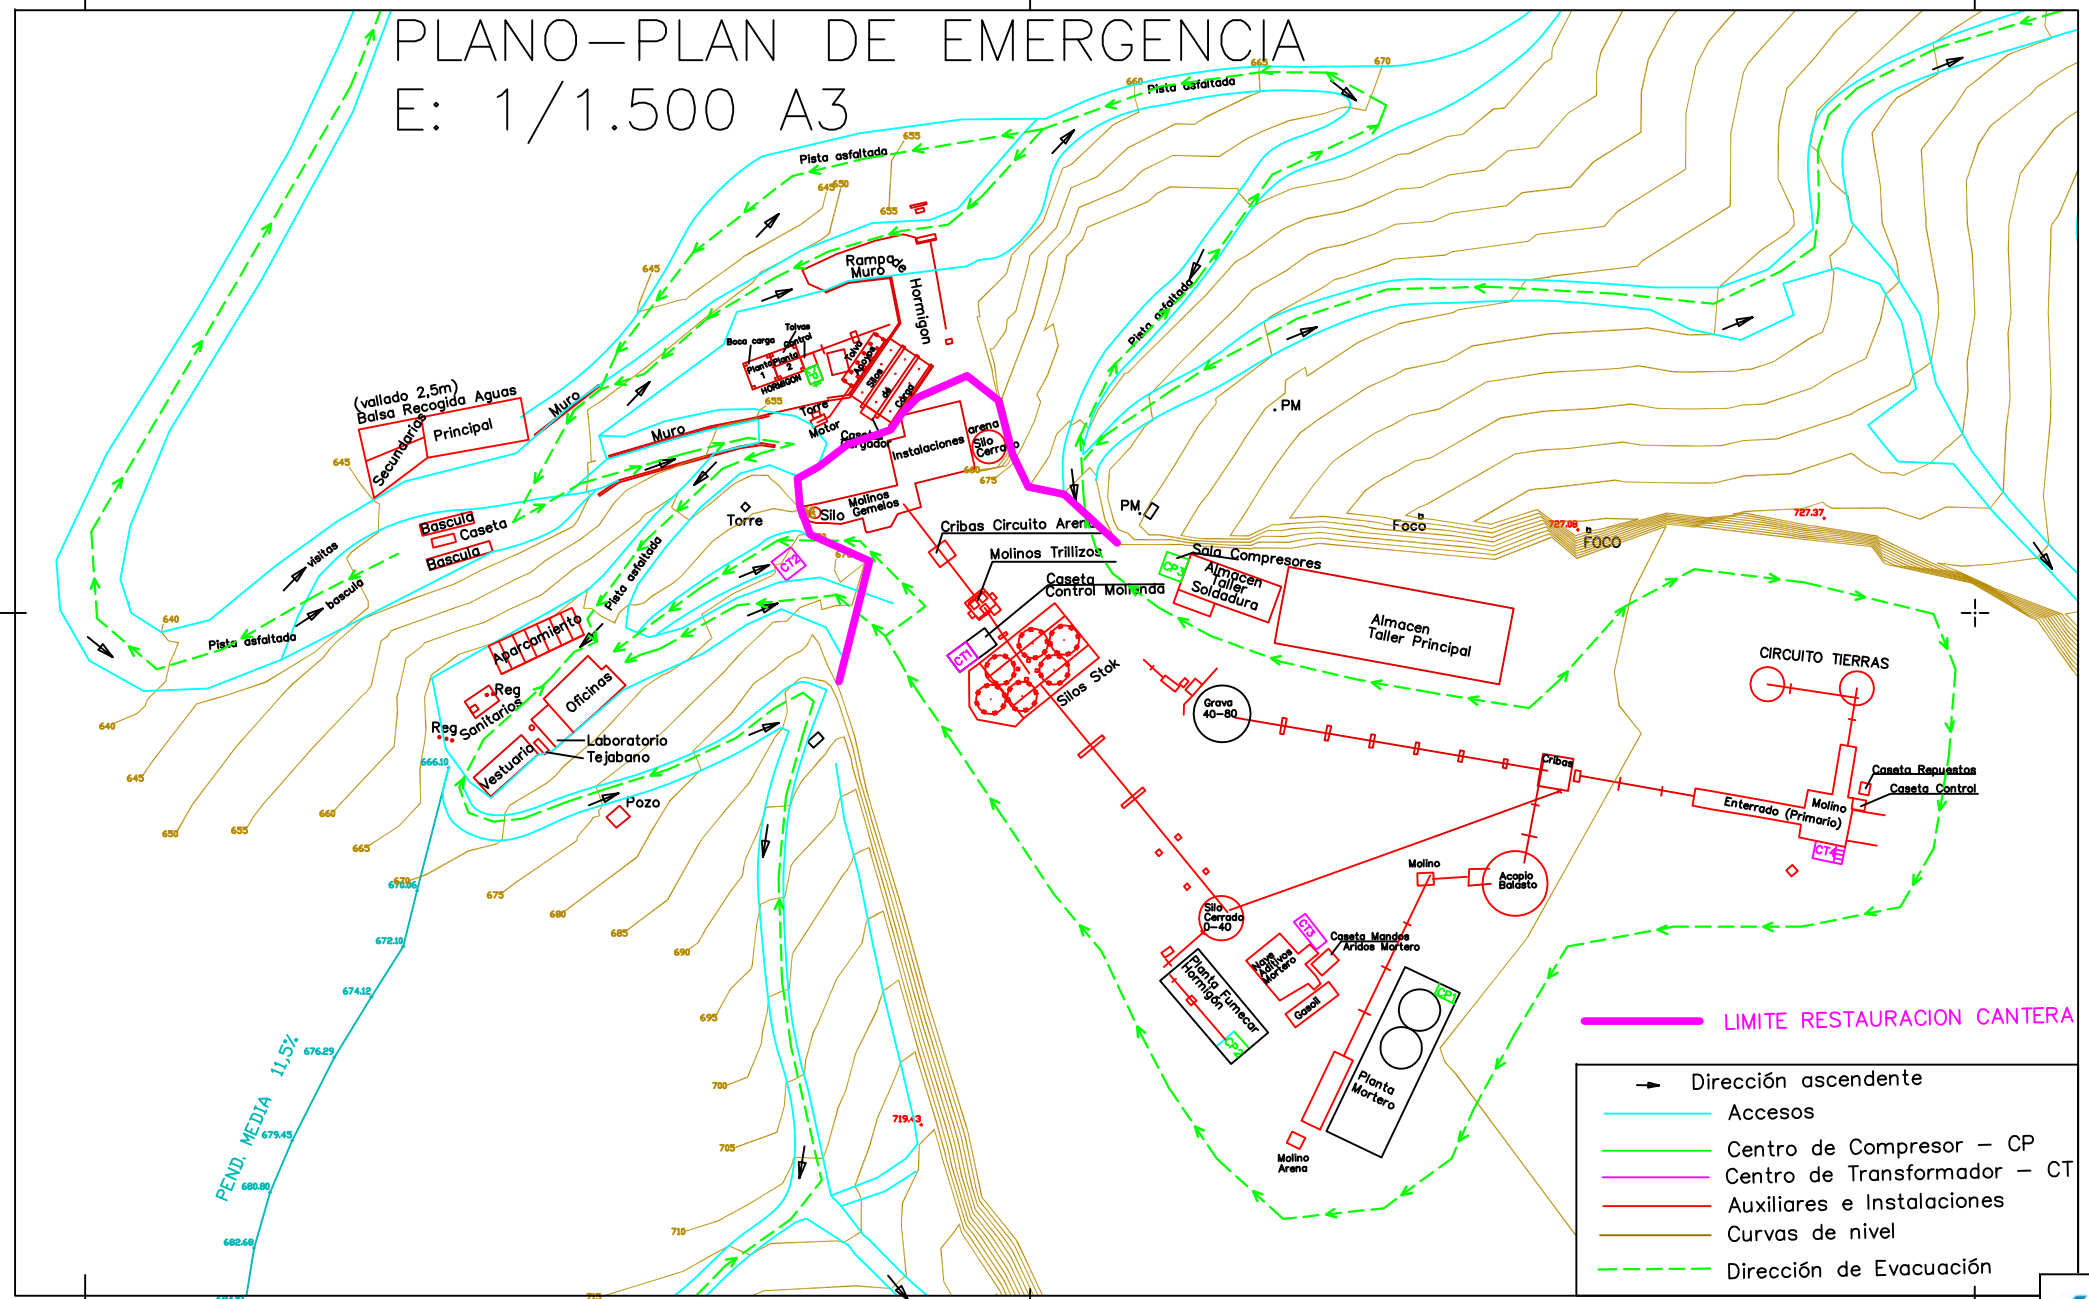

4.727.250

4.727.000

4.726.750

611250

611500

611750

Lhoist

CAL INDUSTRIAL, S.L.

PLAN DE RESTAURACION DE LA CANTERA "LA MORENA"
EN EL TERMINO MUNICIPAL DE TIEBAS (NAVARRA)

PLANO INSTALACIONES	ESCALA: 1:2.000	N. PLANO 4
El Ingeniero de Minas LAURENTINO INCIERTE LOPEZ	FECHA: OCTUBRE 2016	