


**ESTUDIO DE IMPACTO AMBIENTAL DE LA CONCENTRACIÓN PARCELARIA Y MODERNIZACIÓN DE LA ZONA DE RIBAFORADA II (LA DEHESA)**

Nº DE PLANO	10 MEDIDAS CORRECToras		N
FECHA:	Febrero 2022	ESCALA:	1:10.000

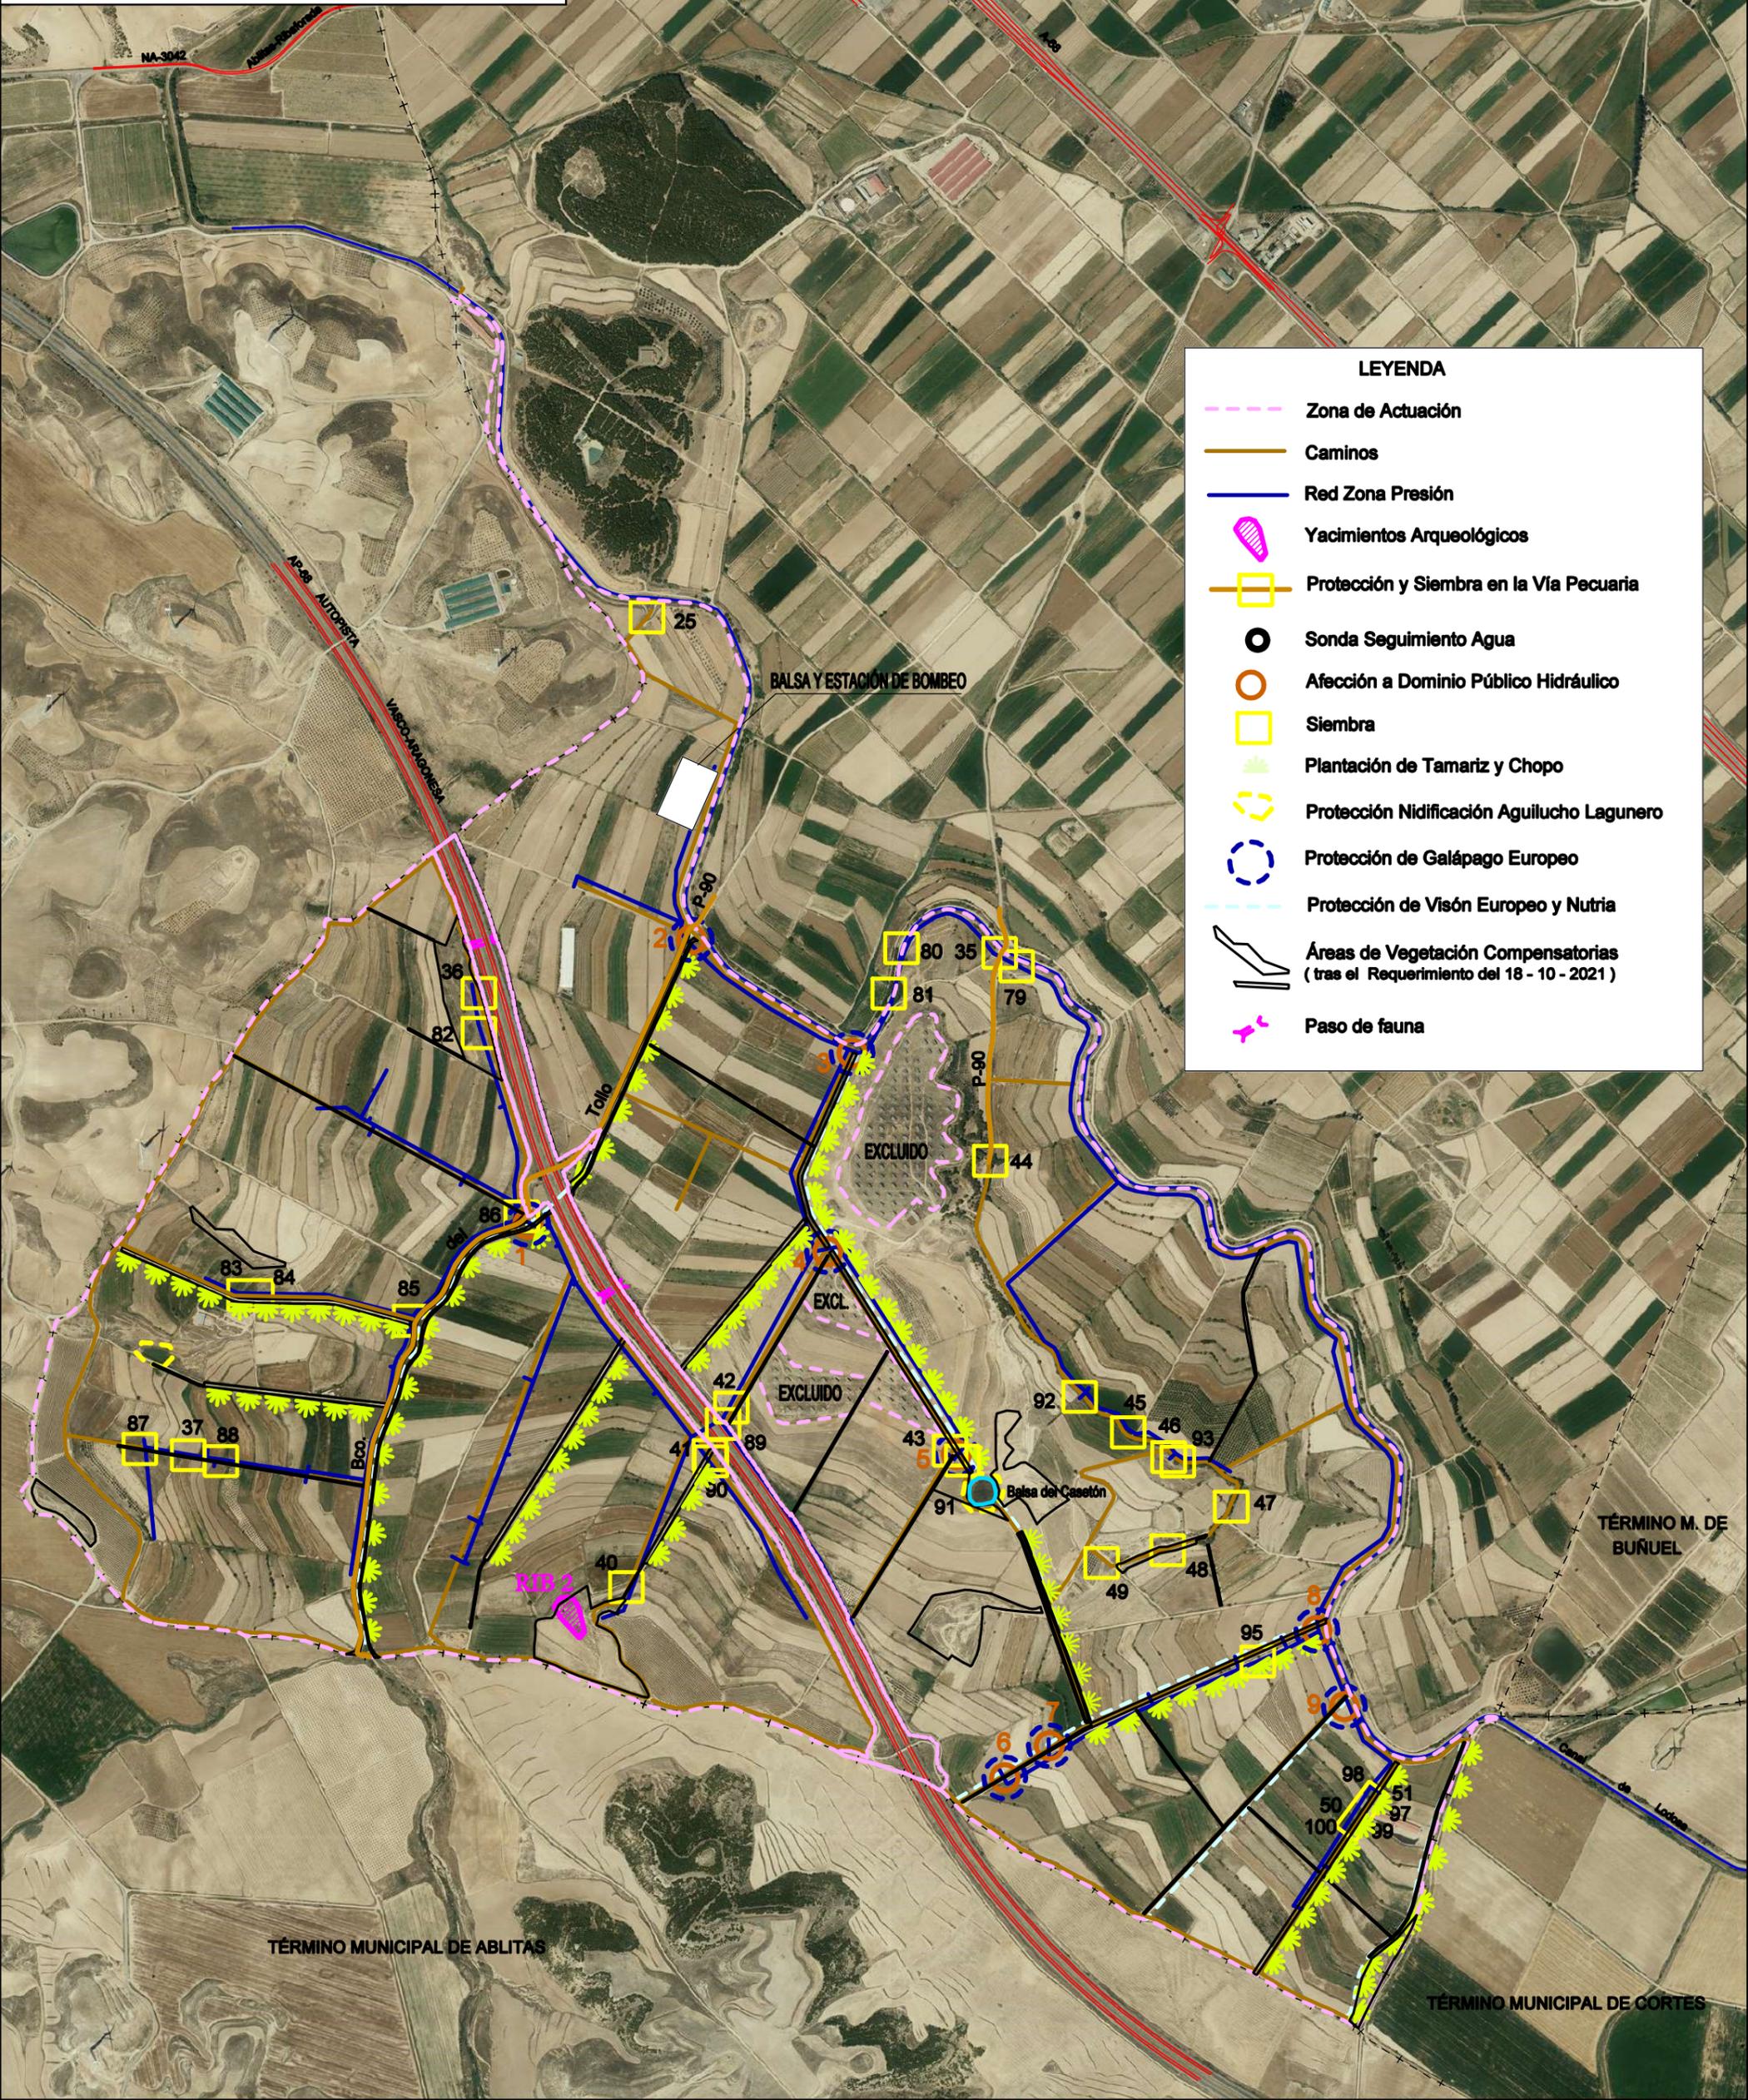

**LEYENDA**

- Zona de Actuación
- Caminos
- Red Zona Presión
- Yacimientos Arqueológicos
- Protección y Siembra en la Vía Pecuaria
- Sonda Seguimiento Agua
- Afección a Dominio Público Hidráulico
- Siembra
- Plantación de Tamariz y Chopo
- Protección Nidificación Aguilucho Lagunero
- Protección de Galápagos Europeo
- Protección de Visón Europeo y Nutria
- Áreas de Vegetación Compensatorias (tras el Requerimiento del 18 - 10 - 2021)
- Paso de fauna

TÉRMINO MUNICIPAL DE ABLITAS

TÉRMINO M. DE BUÑUEL

TÉRMINO MUNICIPAL DE CORTES