

PLAN DE RESTAURACION DE LA CANTERA "LA MORENA"
EN EL TERMINO MUNICIPAL DE TIEBAS (NAVARRA)

PLANO FINAL
RESTAURACION (año 24)

ESCALA:
1:3.000


N. PLANO

El Ingeniero de Minas
LAURENTINO
INCIERTE LOPEZ


FECHA:
OCTUBRE 2016

6


Perfil 1

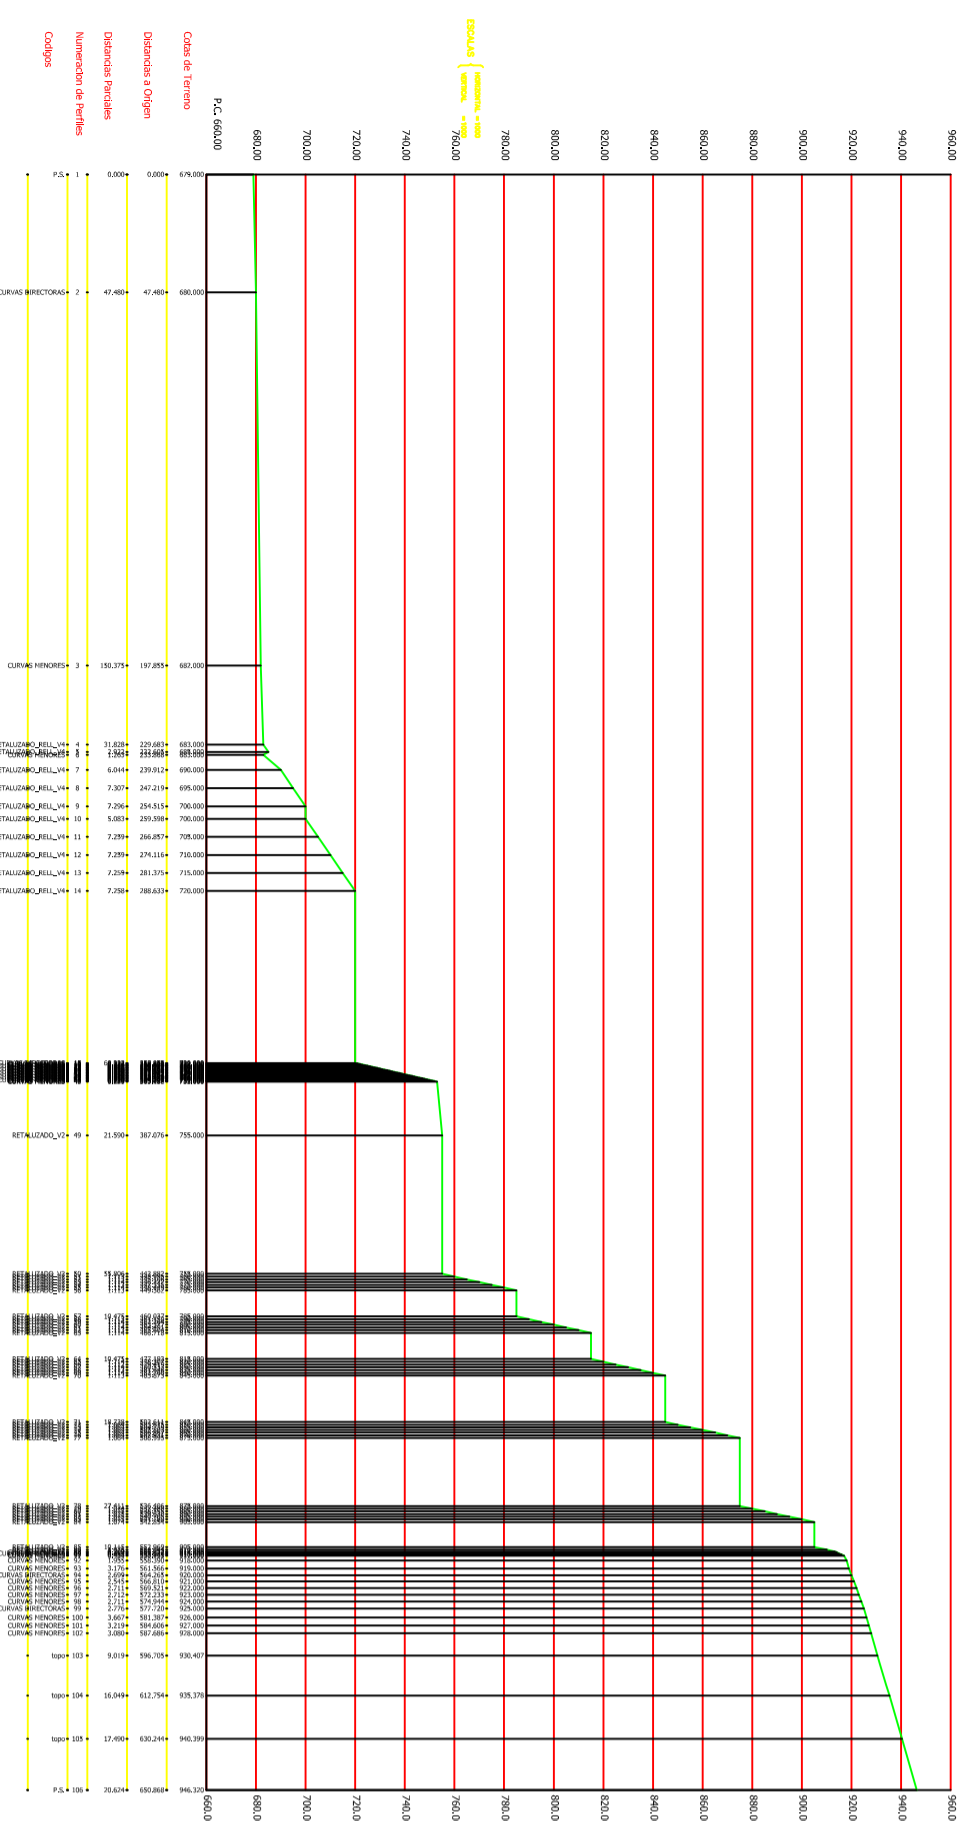

Perfil 2

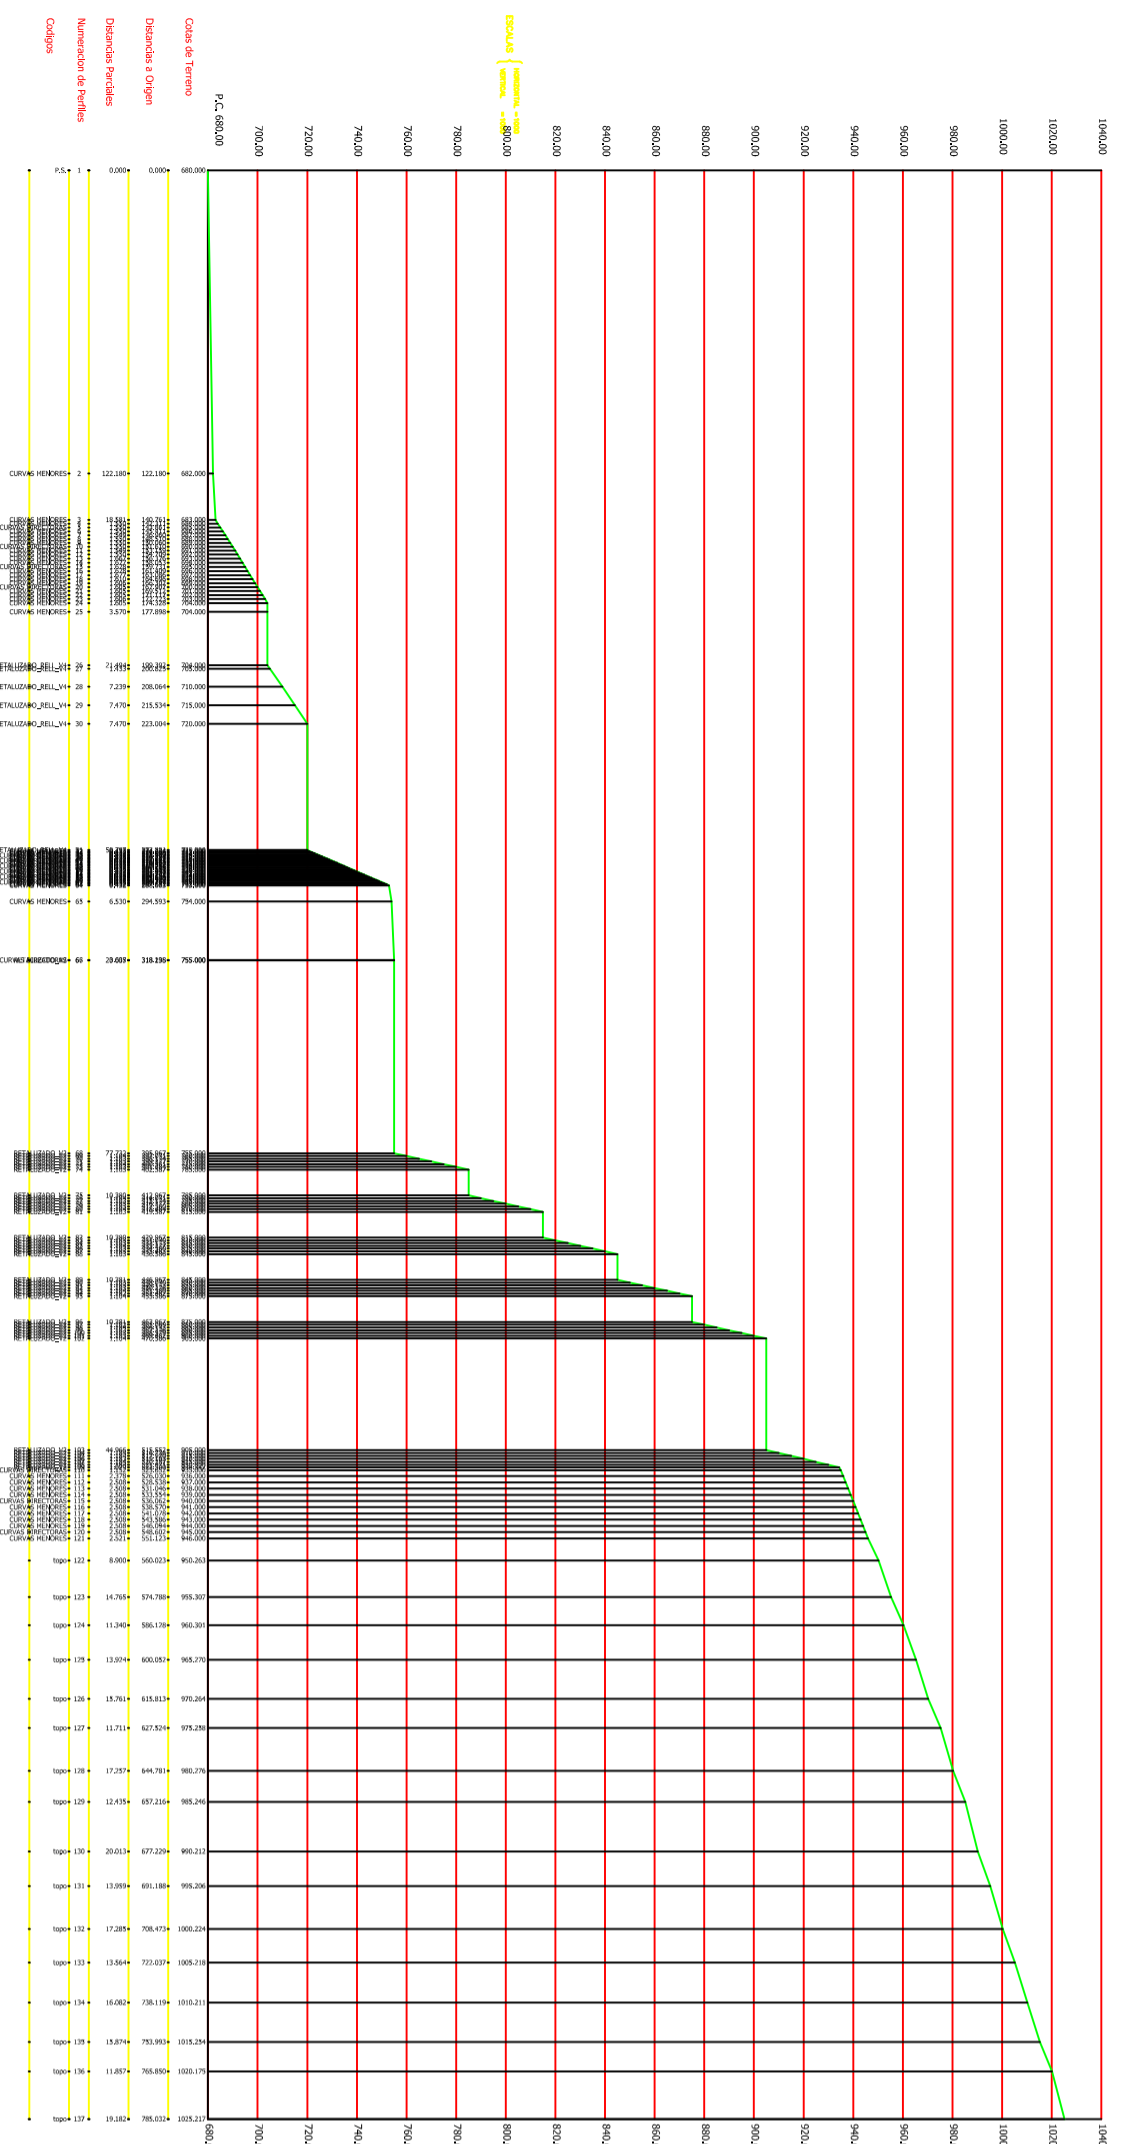

Perfil 4

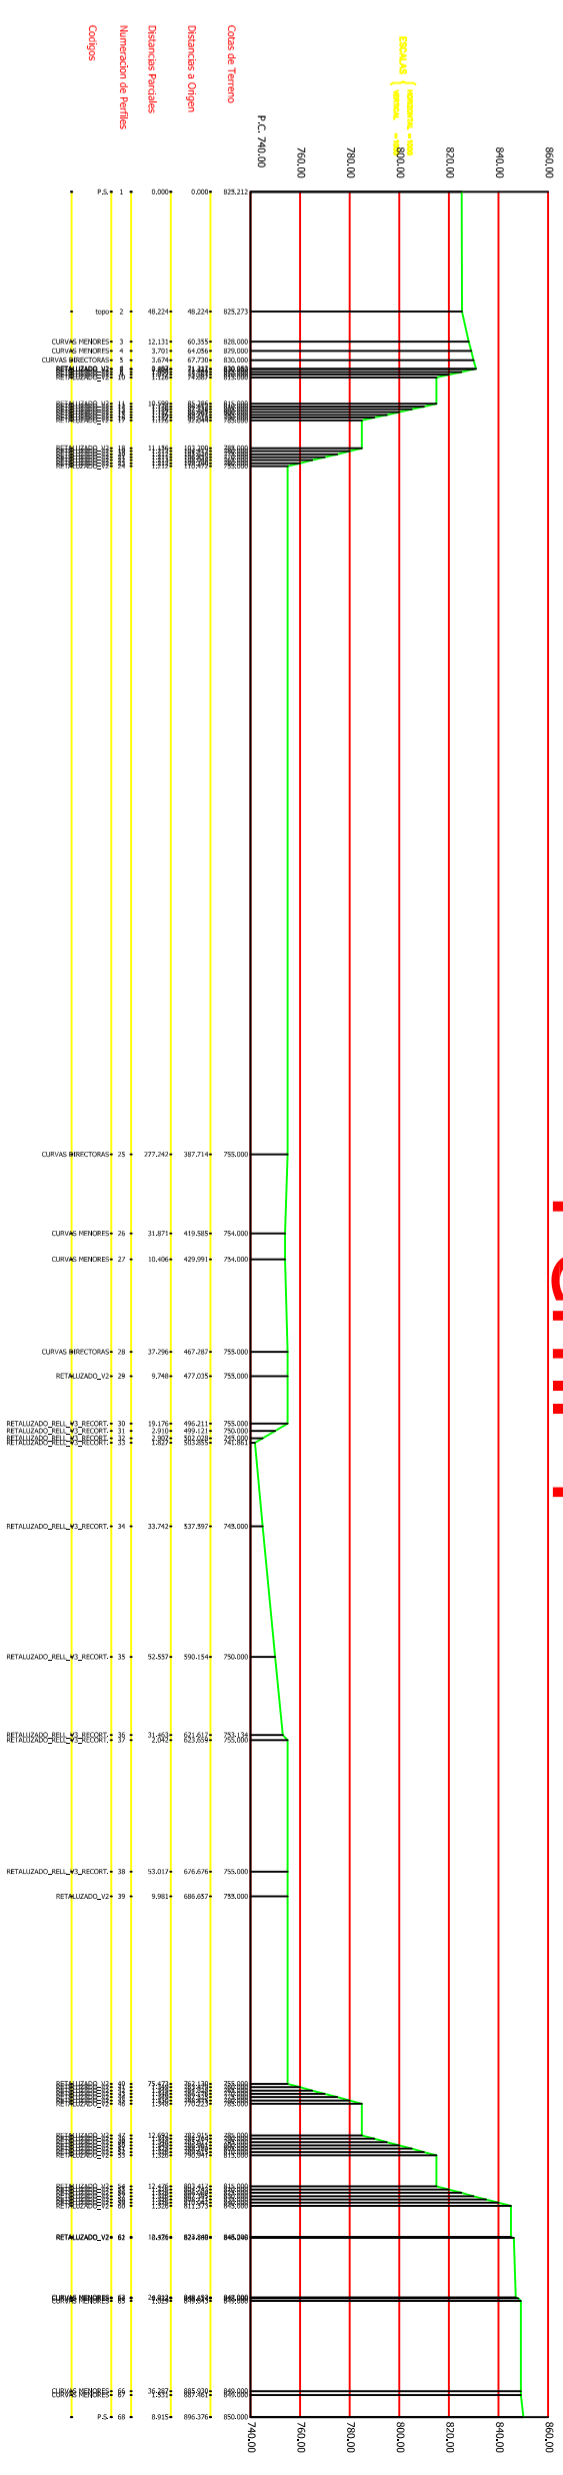

Perfil 3

