
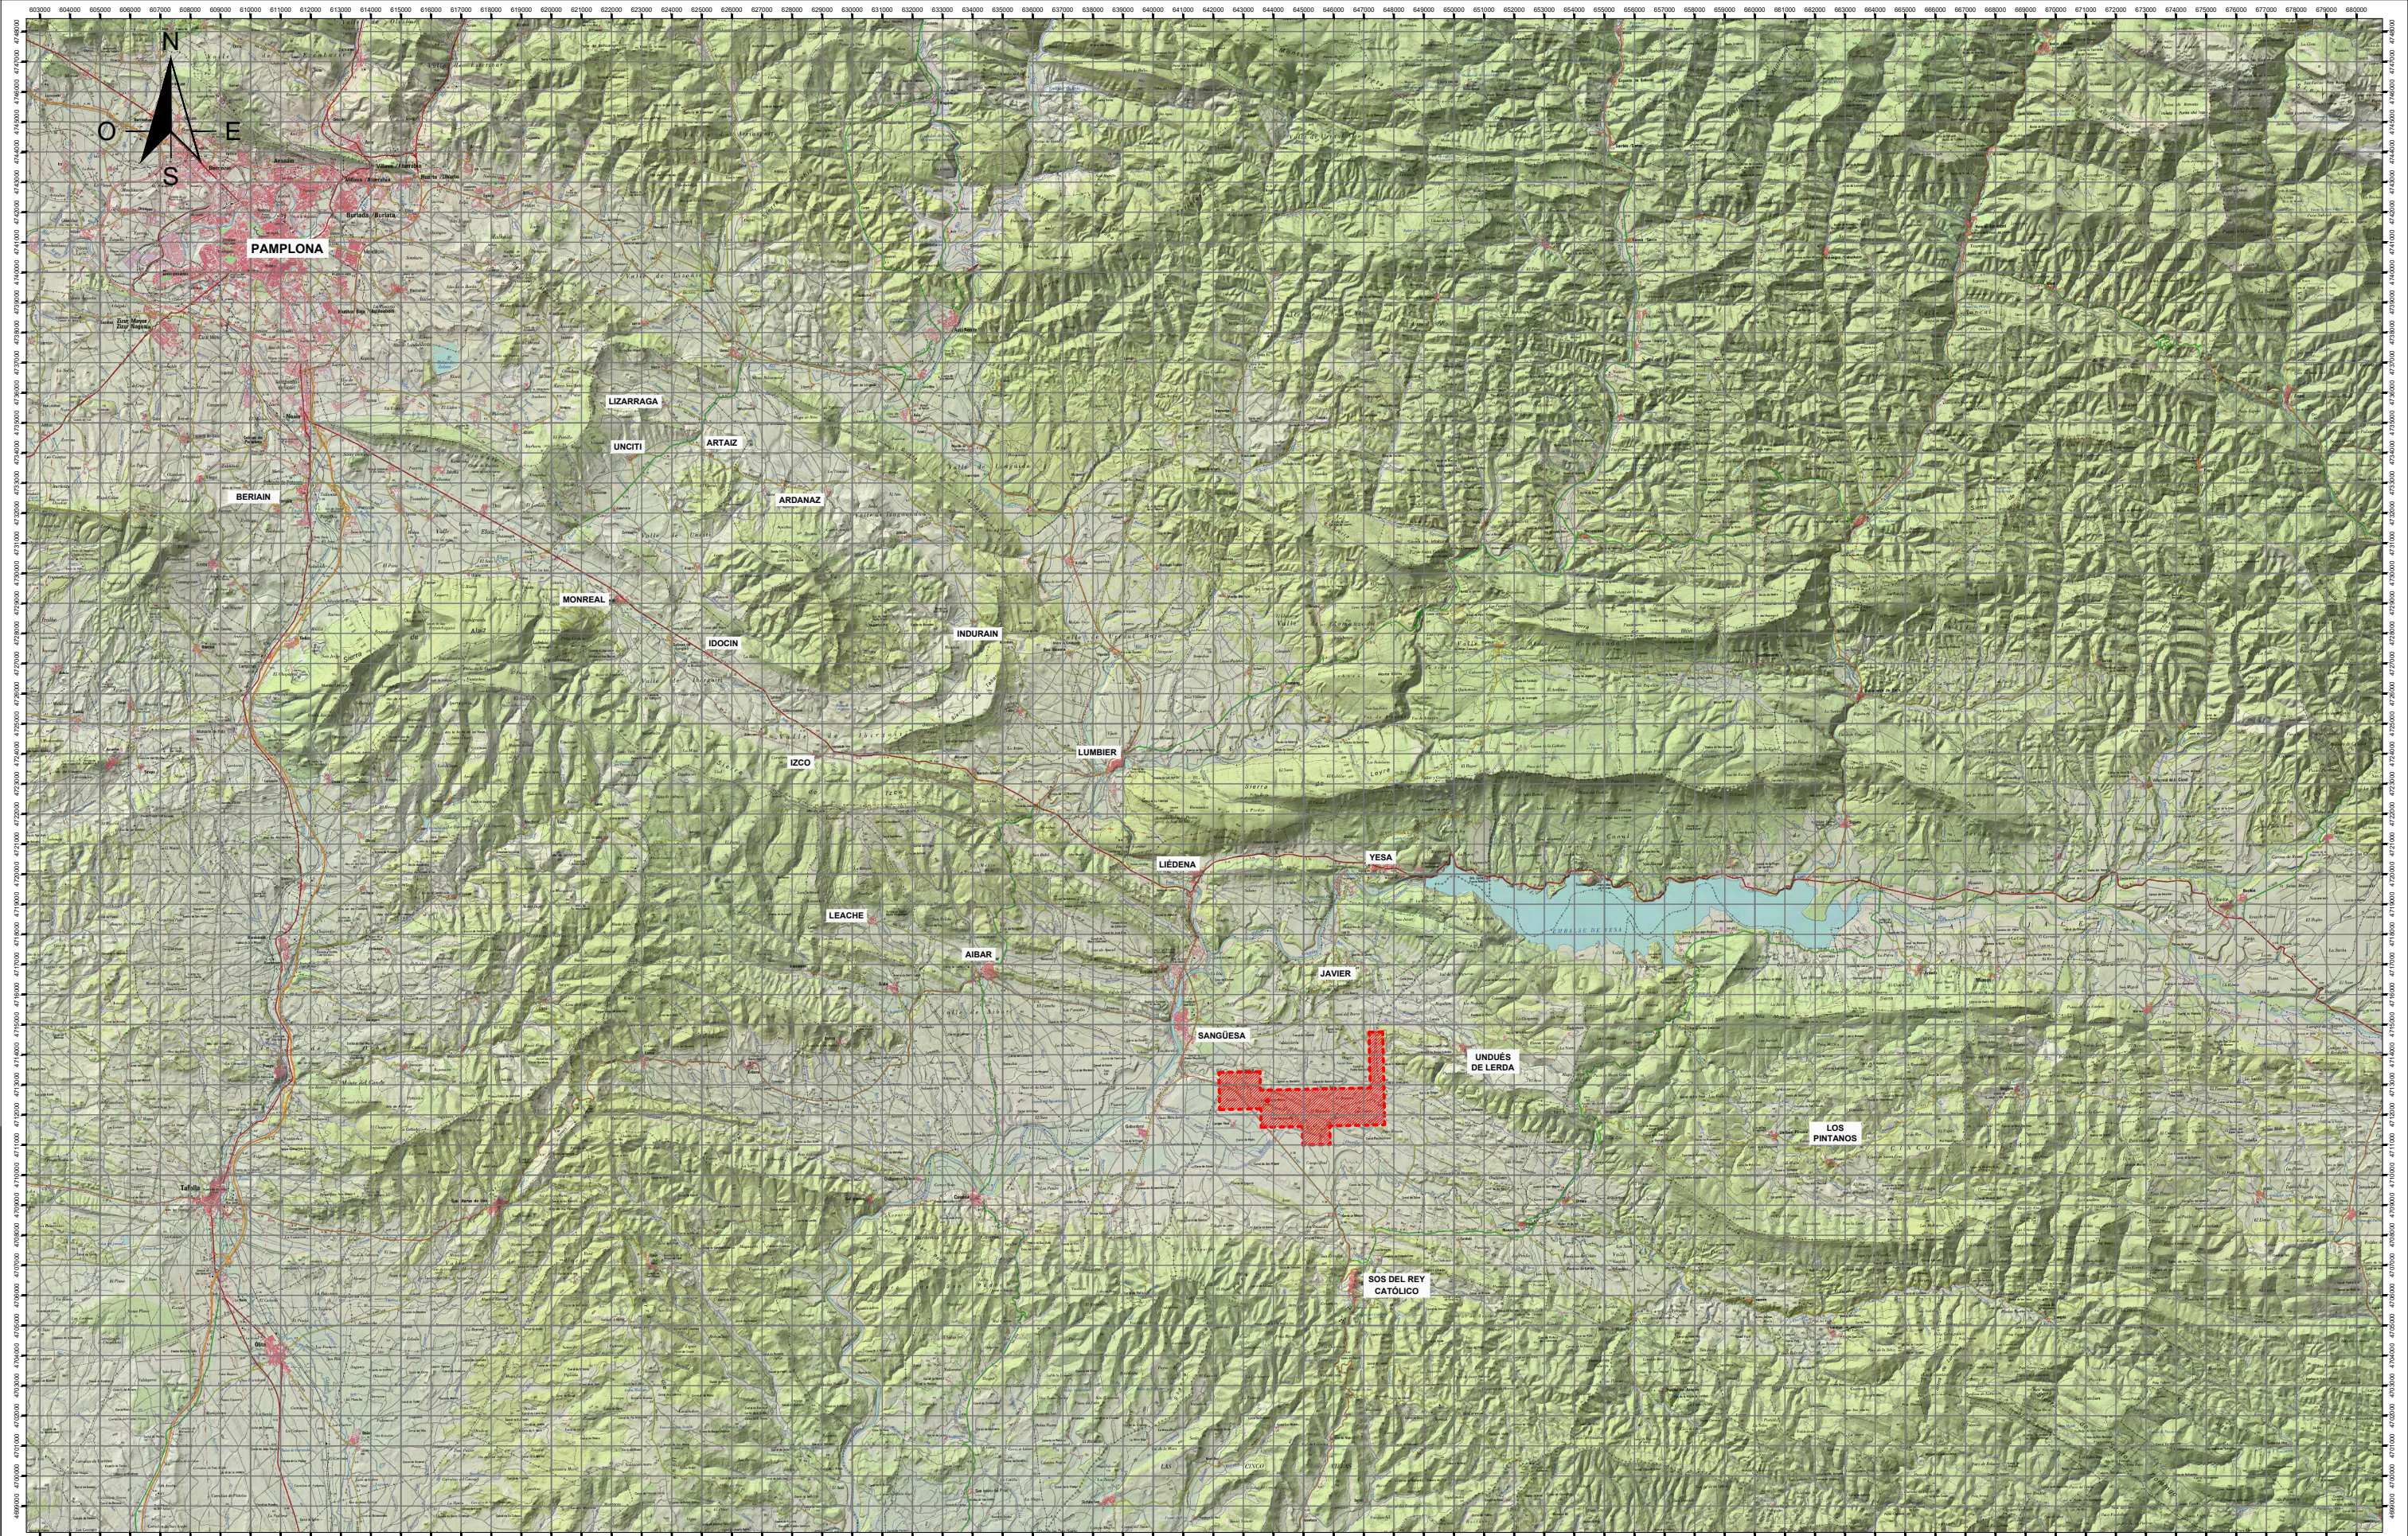


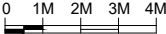

Realizado por	Sub Contratista	Escalas	Solicitado por						Proyecto		
		 A3 / 1:200000	FRANCISCO MENÉNDEZ						GOYO SUR		
			DEL-0194						Título		
			Fecha Topografía		Topógrafo					SITUACIÓN GENERAL	
			INGENIERO RESP.		REALIZADO	REVISADO	DISEÑO APROBADO				
			DELINEANTE		JCO	JCO	FM				
							FECHA: 30/05/2016				
							This document contains confidential and proprietary information and cannot be divulged or reproduced				
							Copyright ©2015 All rights reserved by Geoalcali				
					0	JCO	30/05/16	ORIGINAL			
					No.	POR	FECHA	DESCRIPCIÓN	APROBADO	FECHA	
									Fase		
									INVESTIGACIÓN		
									Nº Plano		
									DEL-0194		
									Rev.		
									0		