



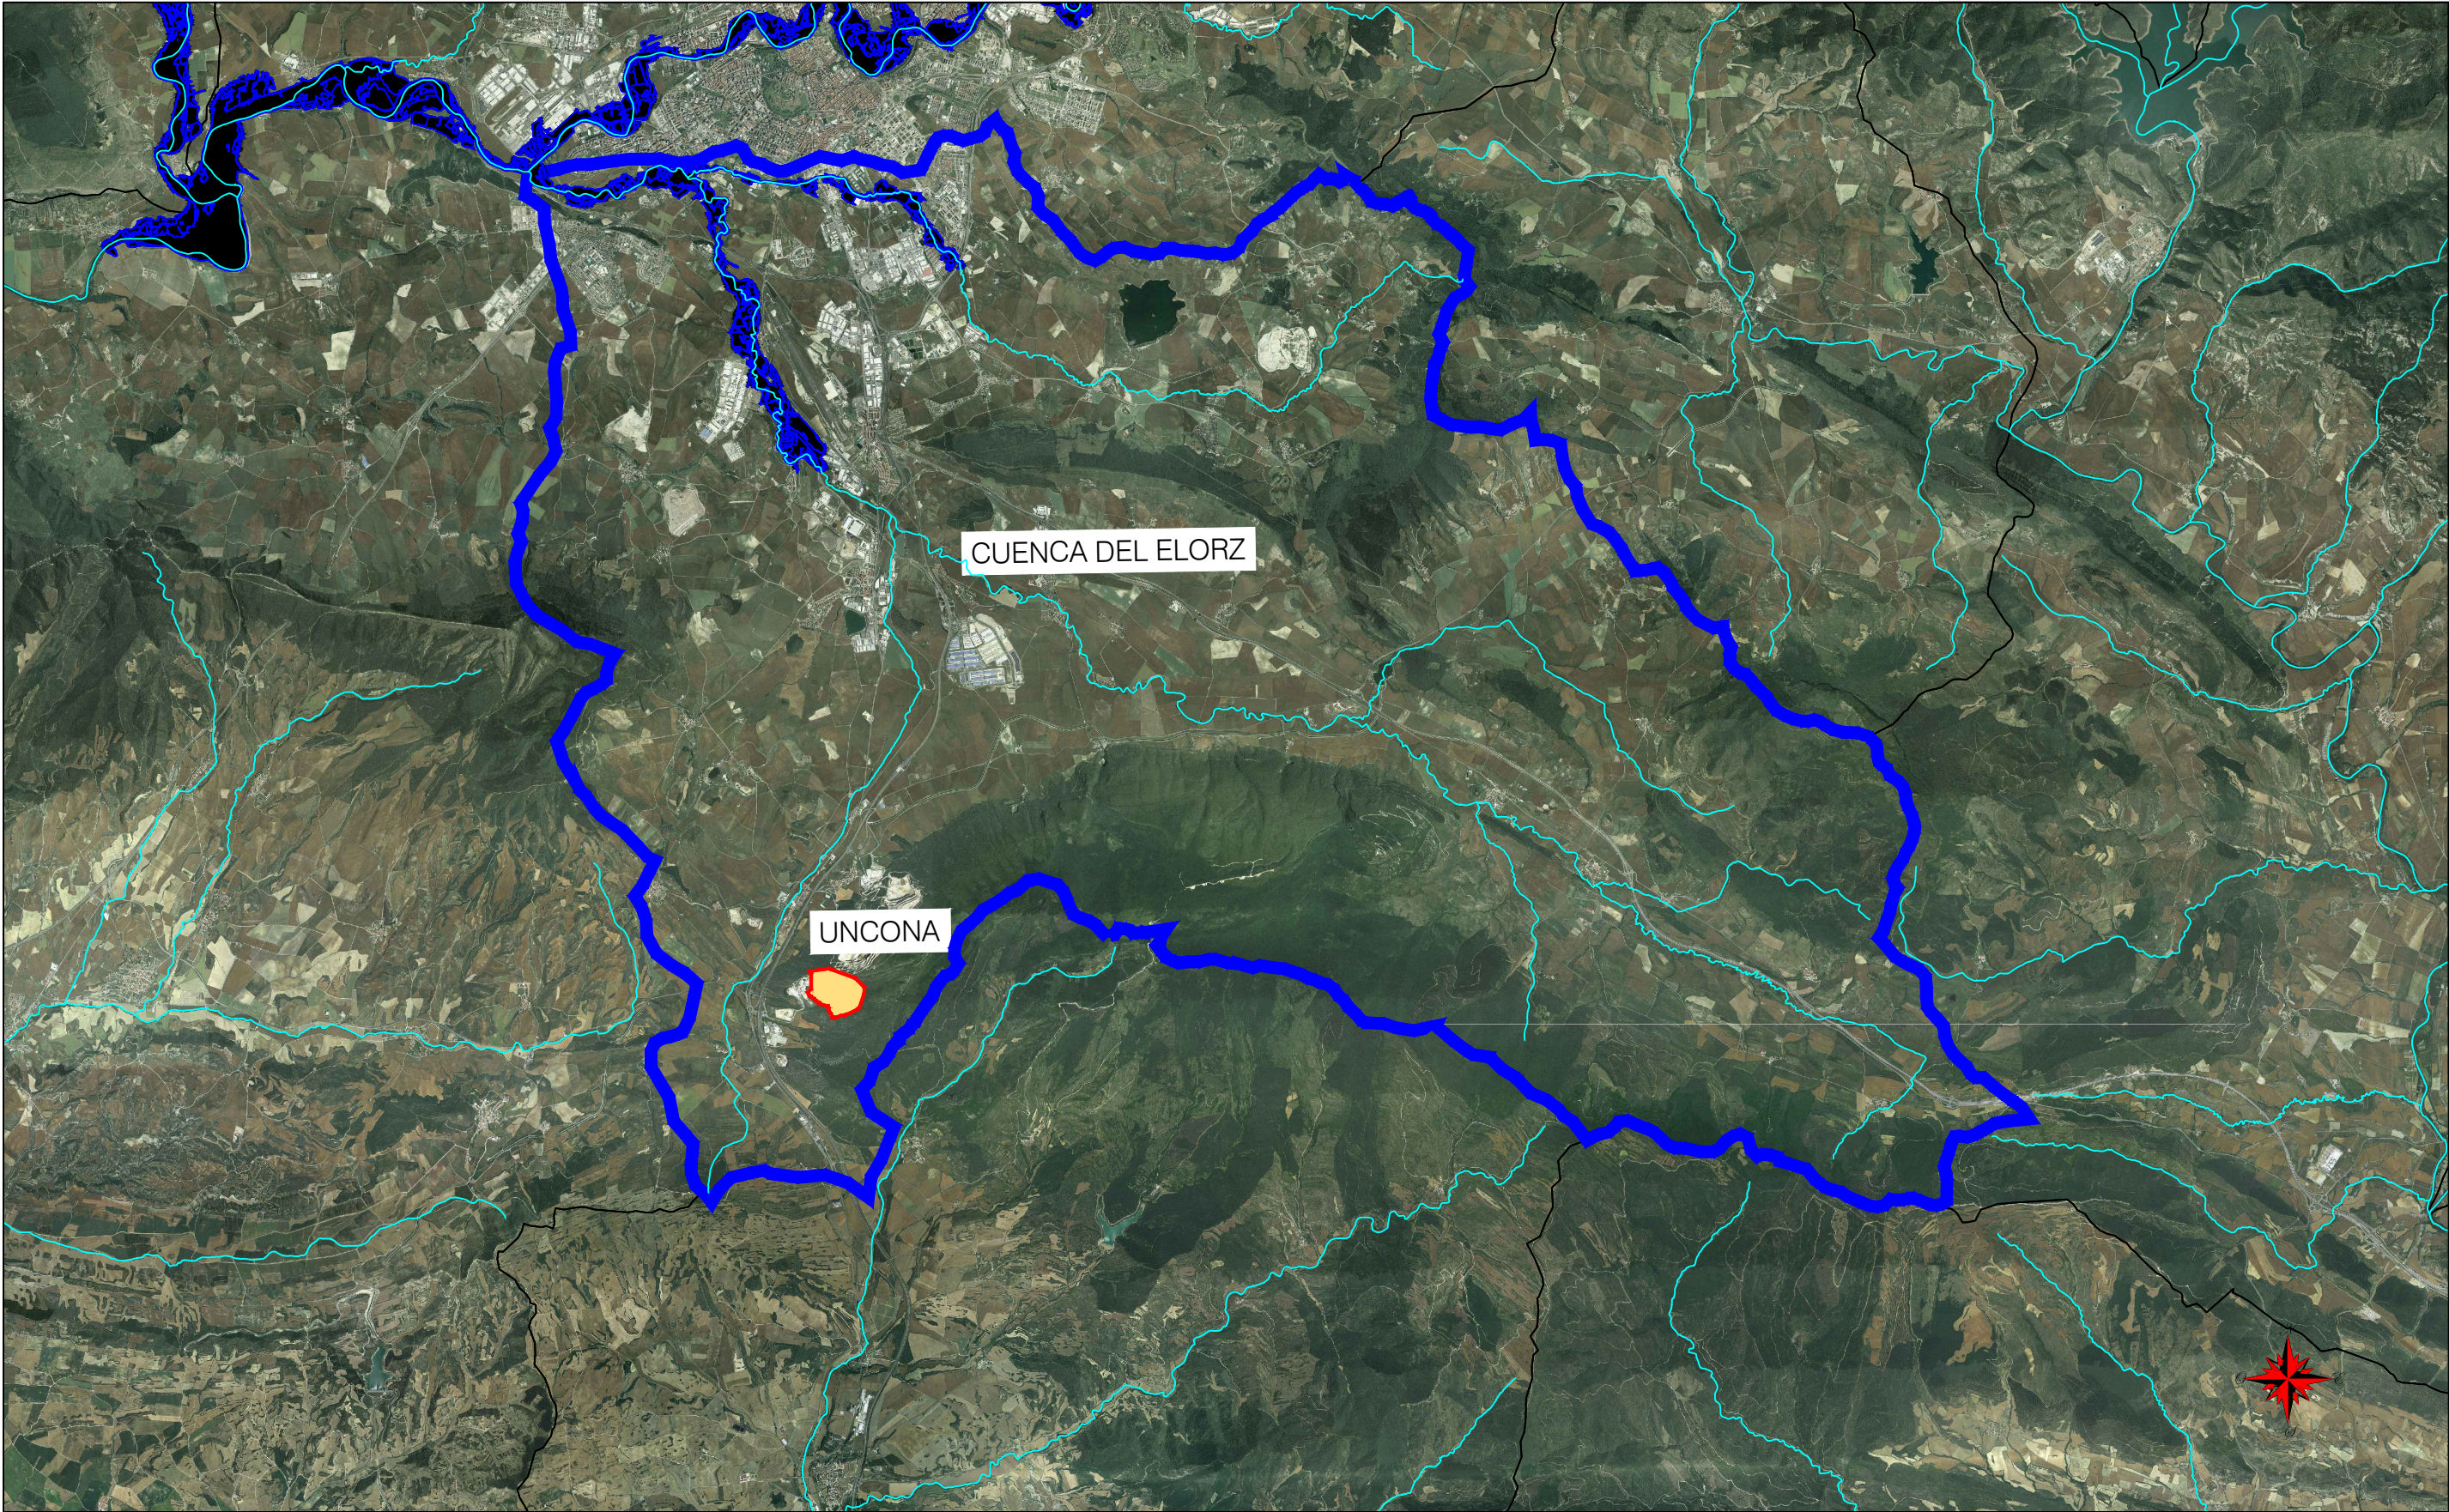

Zona de actuación

Proyecto: CONCESIÓN DE RECURSOS DE LA SECCIÓN C, "UNCONA" N° 3.488. ADDENDA II AL PROYECTO GENERAL, REFUNDIDO.	ESCALA GRAFICA -25 km. 0 m. 25 km. 50 km. ESCALA 1 : 100.000 1 : 100.000 ESKALA TAMAÑO DE TRABAJO DIN A-3	Proyección: Universal Transverse Mercator	Plano: HIDROGEOLÓGICO Ignacio López Galván Graduado en Ingeniería Minera Col. 1.683	Fecha: Diciembre-2.017
		Origen de altitudes: N.M.M.A.		Plano n°: 17
Plano realizado por: EL DR INGENIERO EN GEODESIA Y CARTOGRAFÍA, Beñat García Gracianteparaluceta. Colegiado n° 2.971		Sistema de coordenadas: ETRS89 - RD 1.071/2.007		

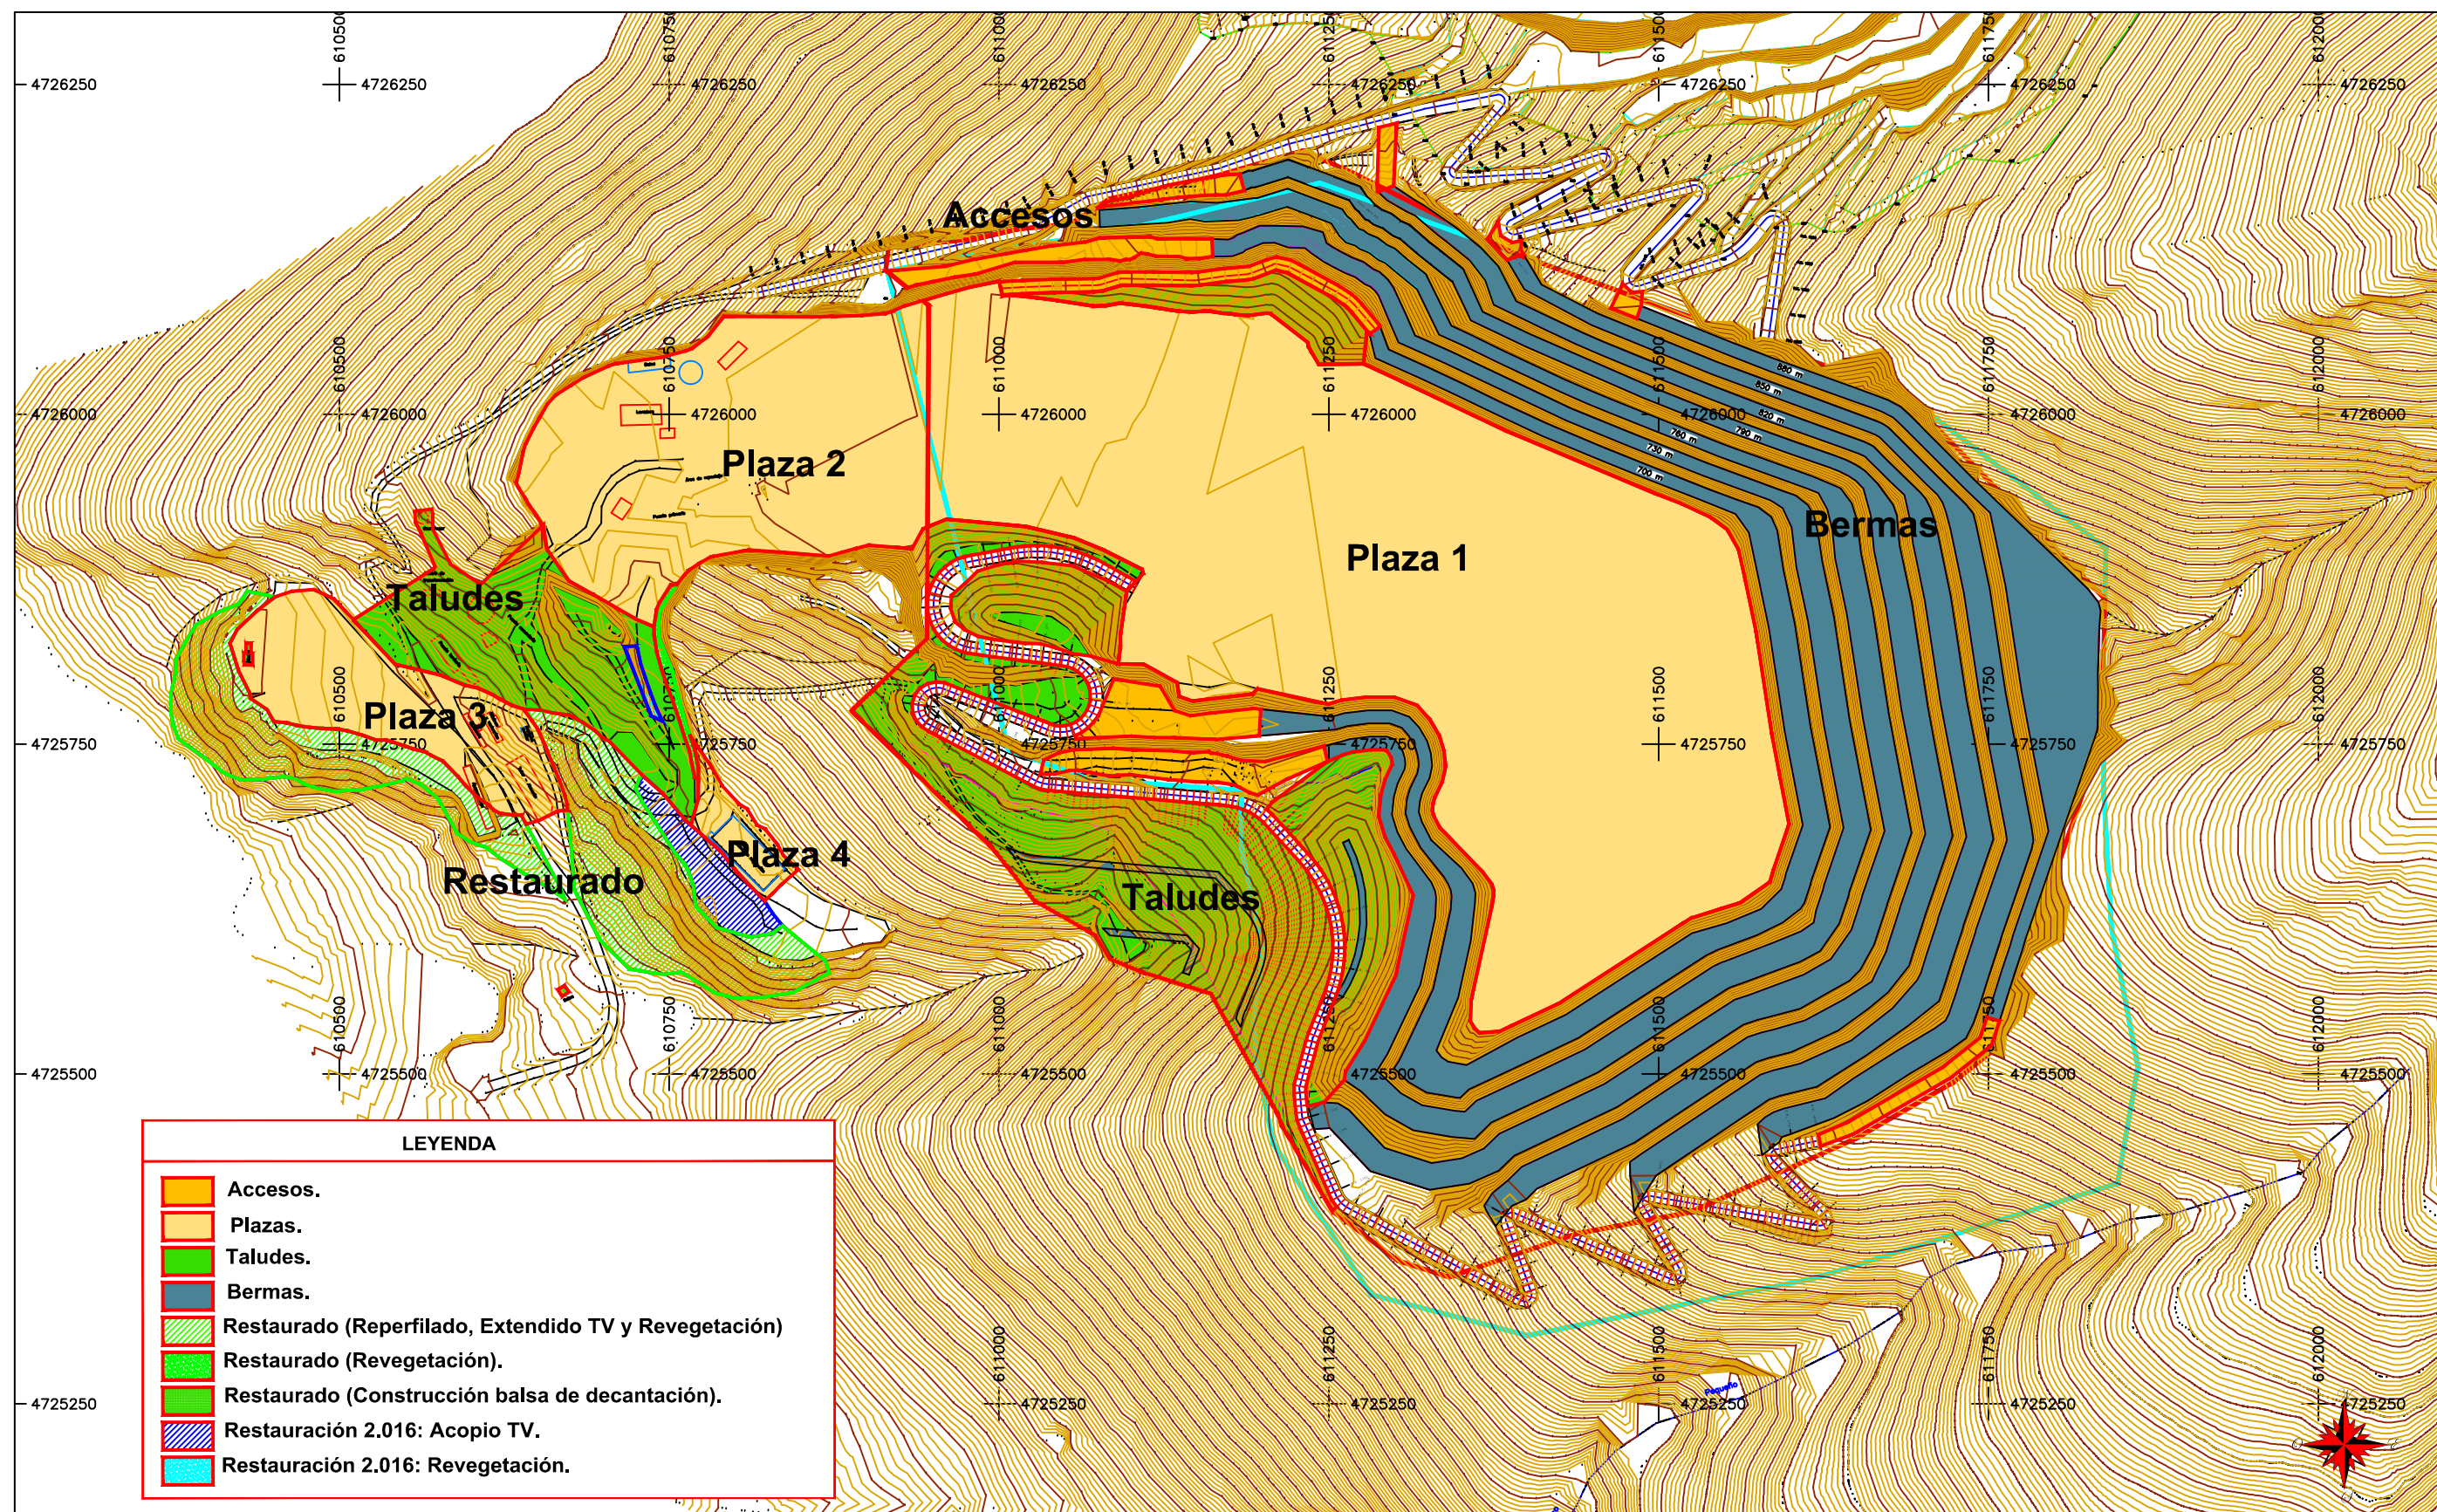

Proyecto: CONCESIÓN DE RECURSOS DE LA SECCIÓN C, "UNCONA" N° 3.488. ADDENDA II AL PROYECTO GENERAL. REFUNDIDO.	ESCALA GRAFICA -100 m. 0 m. 100 m. 200 m. Escala 1:5.000 DIN A-3		Proyección: Universal Transverse Mercator	Plano: RESTAURACIÓN. ZONAS A RESTAURAR Ignacio López Galván Graduado en Ingeniería Minera Col. 1.683	Fecha: Diciembre-2017
			Origen de altitudes: N.M.M.A.		Plano n°: 18
			Sistema de coordenadas: ETRS-89 - R.D. 1071/2.007		

