


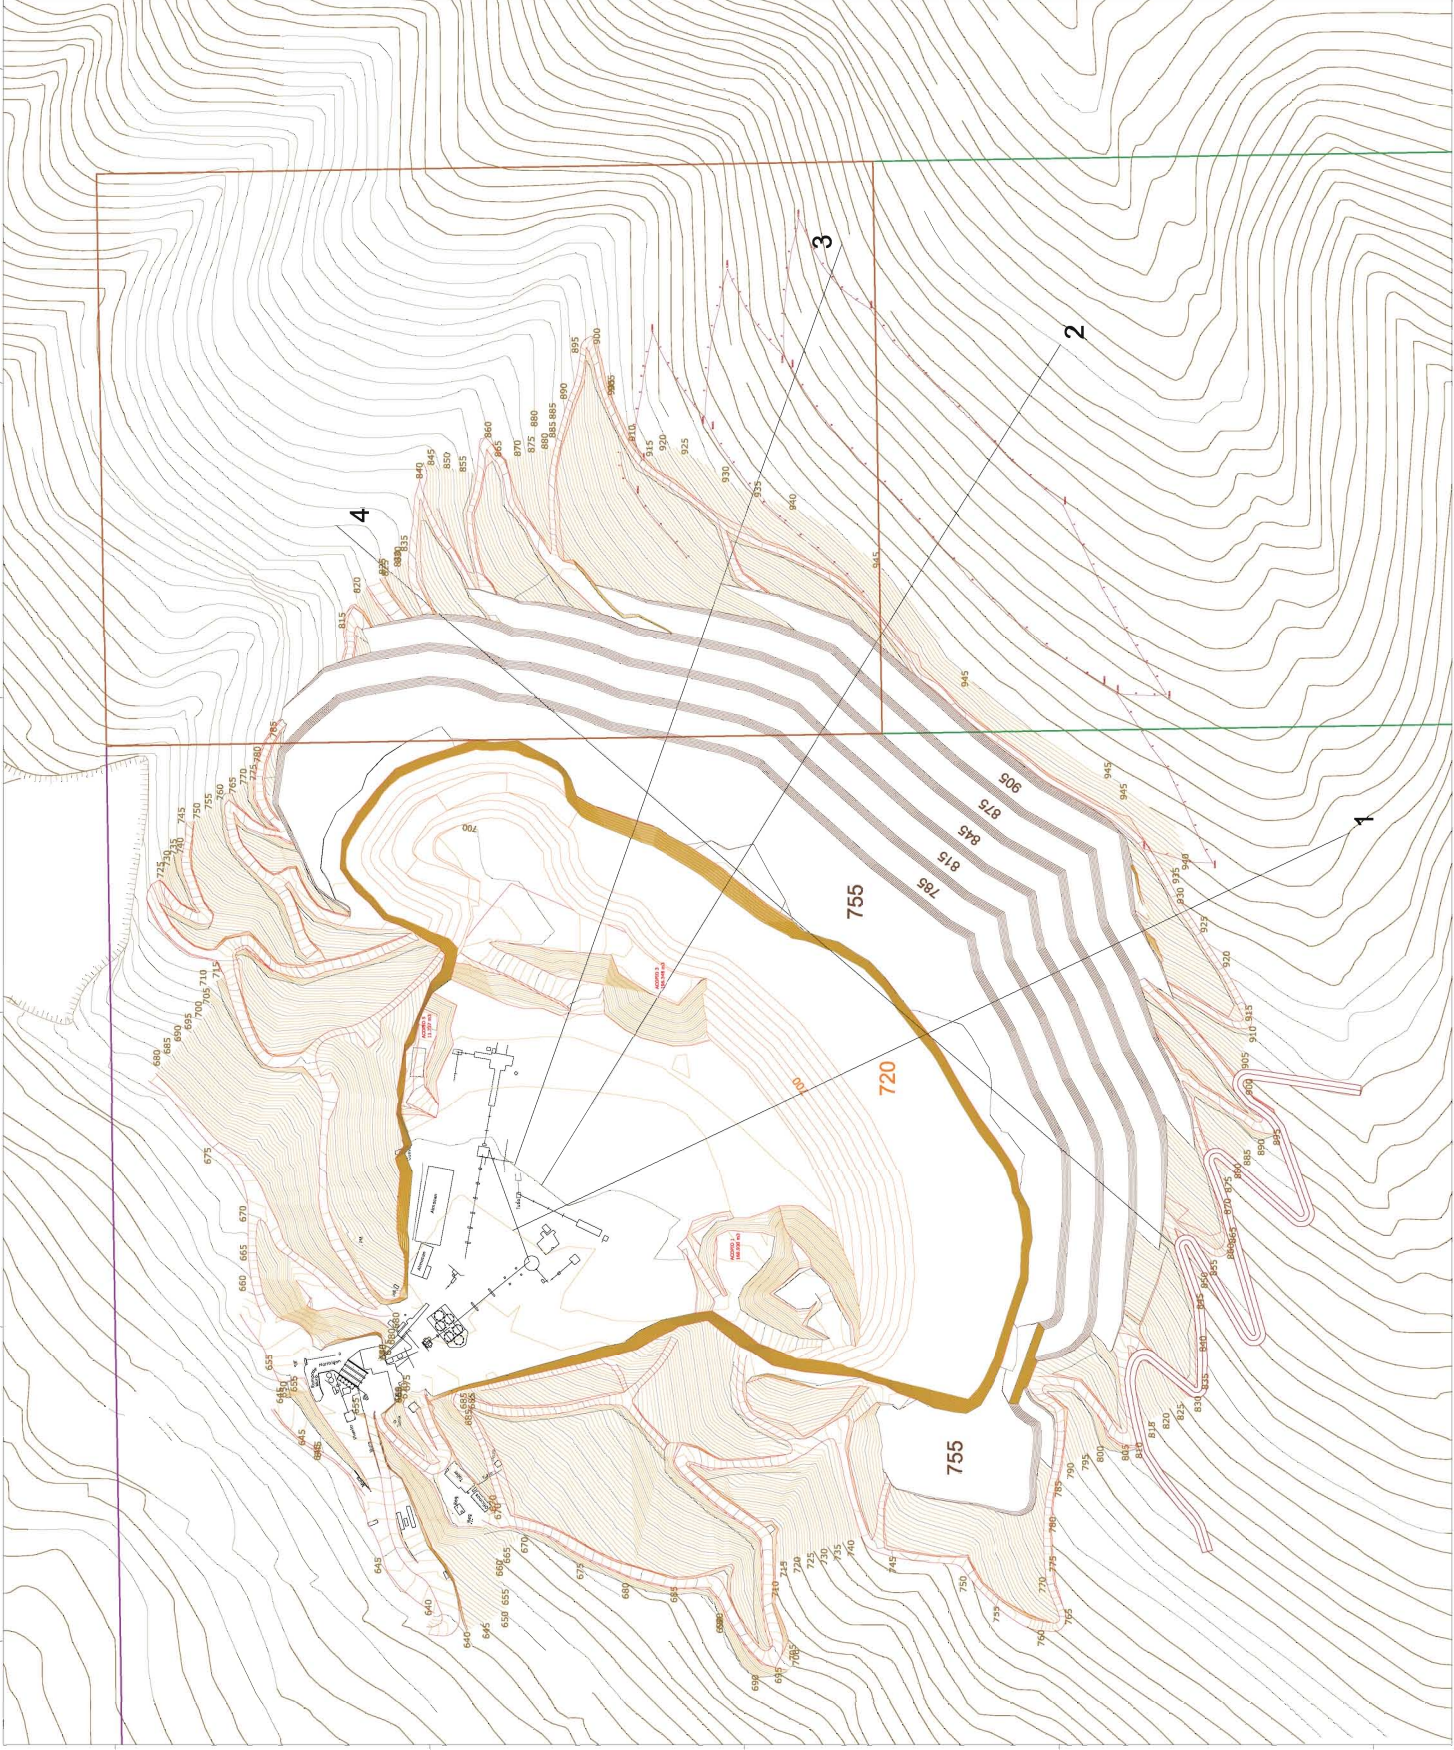



611.250 611.500 611.750 612.000 612.250 612.500



4.727.250 4.727.000 4.726.750 4.726.500 4.726.250

LEYENDA


	Concesión de explotación
	Cuadrícula compartida
	Cuadrícula solicitada el pase a C.E.

TÍTULO DEL PROYECTO
 PROYECTO DE EXPLORACIÓN DE LA CANTERA
 "LA MORENA", TEBAS-MULLARTE DE RITA (NAVARRA).

TÍTULO DEL PLANO	ESTADOS DE LA EXPLORACIÓN A LOS AÑOS
FECHA	Nº
Octubre 2015	09
PROYECTO	REVISADO
EL6059MS09	

611.250 611.500 611.750 612.000 612.250 612.500

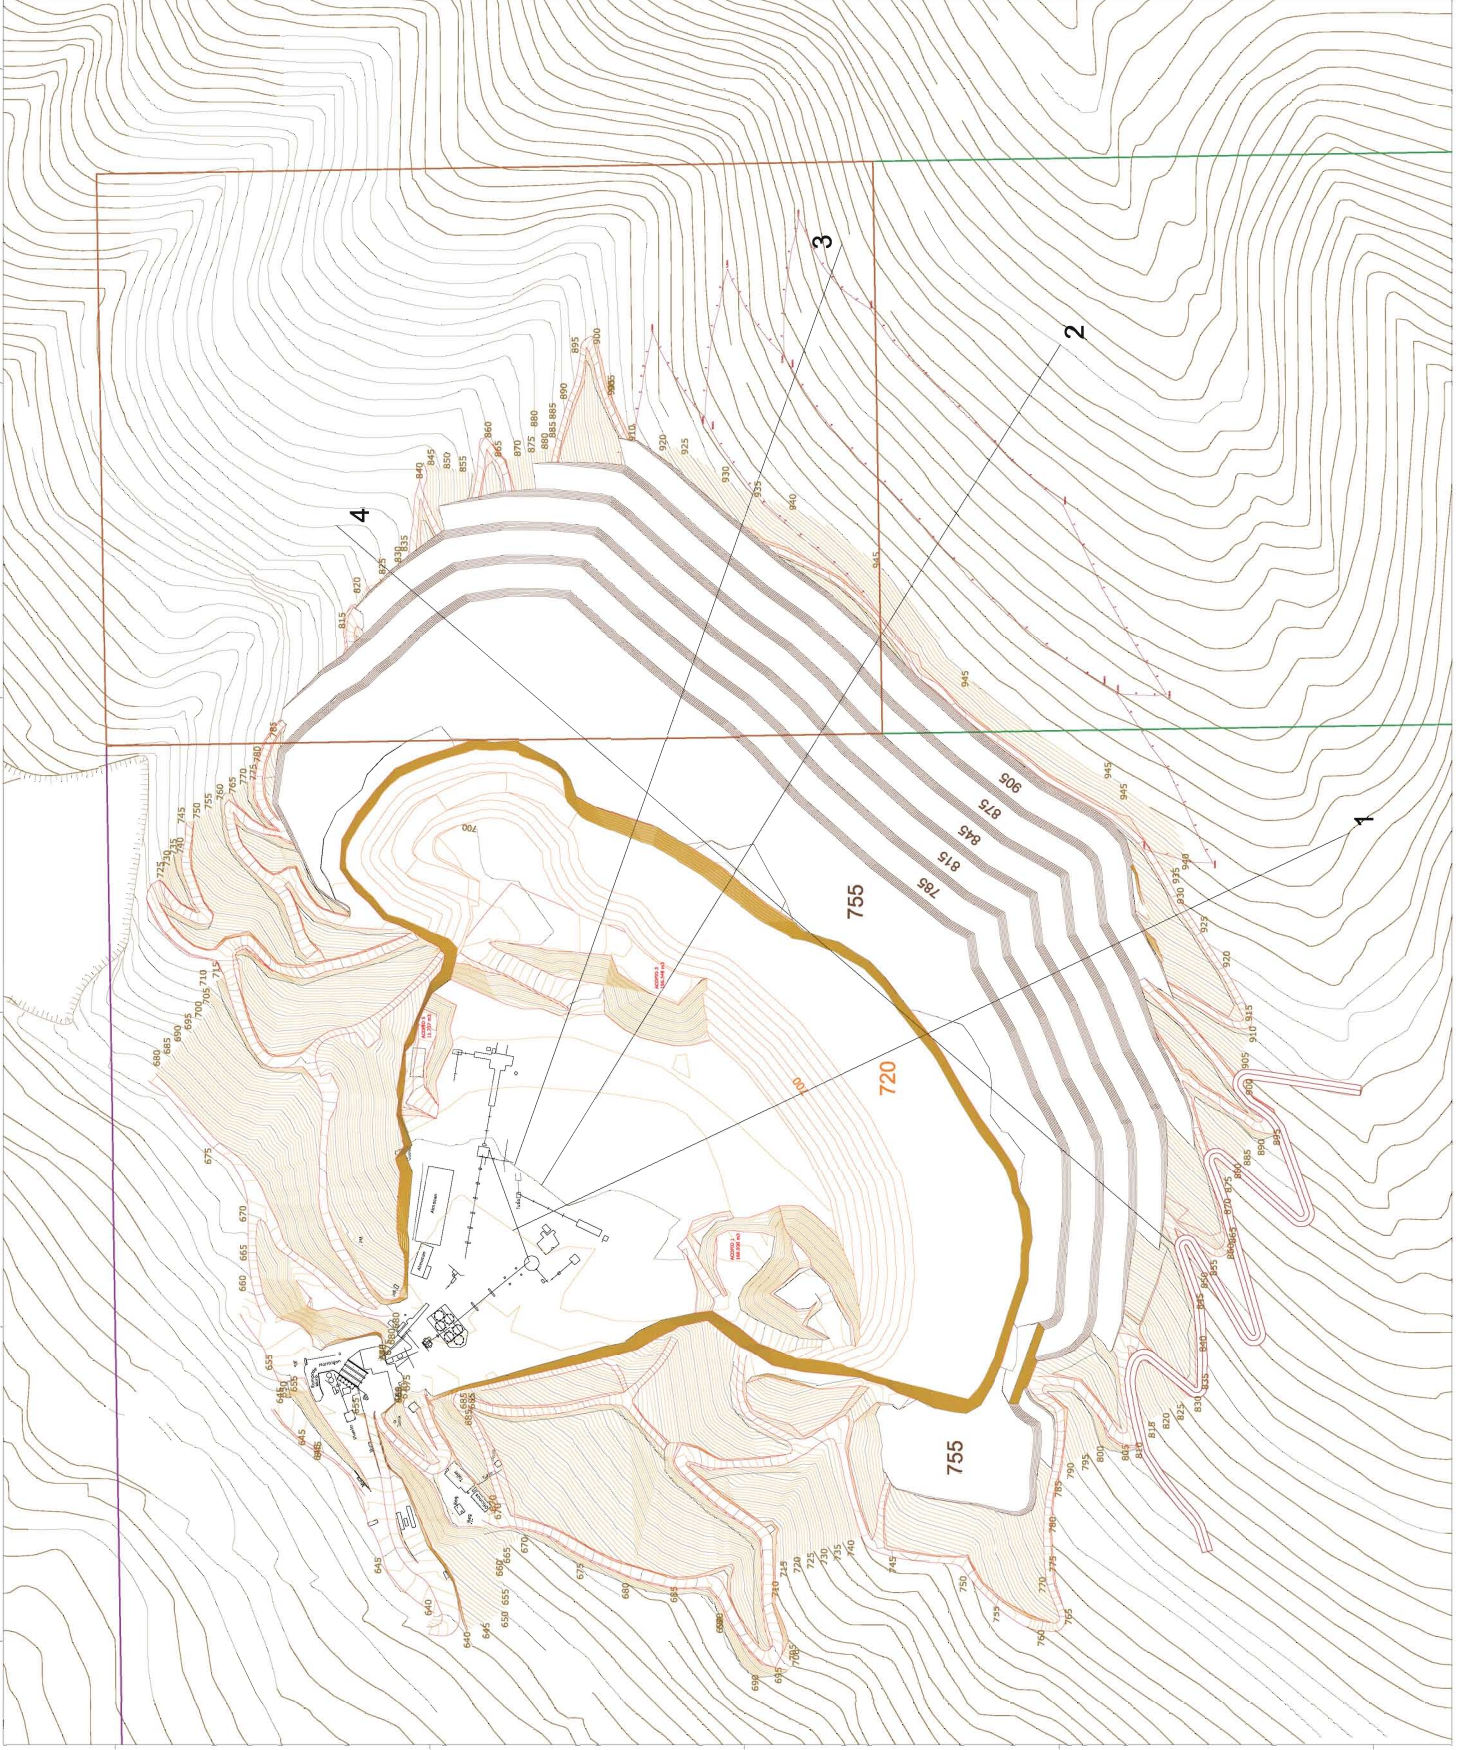

4.727.250 4.727.000 4.726.750 4.726.500 4.726.250

LEYENDA


- Concesión de explotación
- Cuadrícula compartida
- Cuadrícula solicitada el pase a C.E.

TÍTULO DEL PROYECTO
**PROYECTO DE EXPLORACIÓN DE LA CANTERA
 "LA MORENA", TIBAS-FUJILARTE DE RITA (NAVARA).**

TÍTULO DEL PLANO
 SITUACIÓN DE LA EXPLOTACIÓN A LOS 10 000

FECHA	Nº
Octubre 2015	10
PROYECTO	REVISADO
EL 6459MS10	






611.250 611.500 611.750 612.000 612.250 612.500

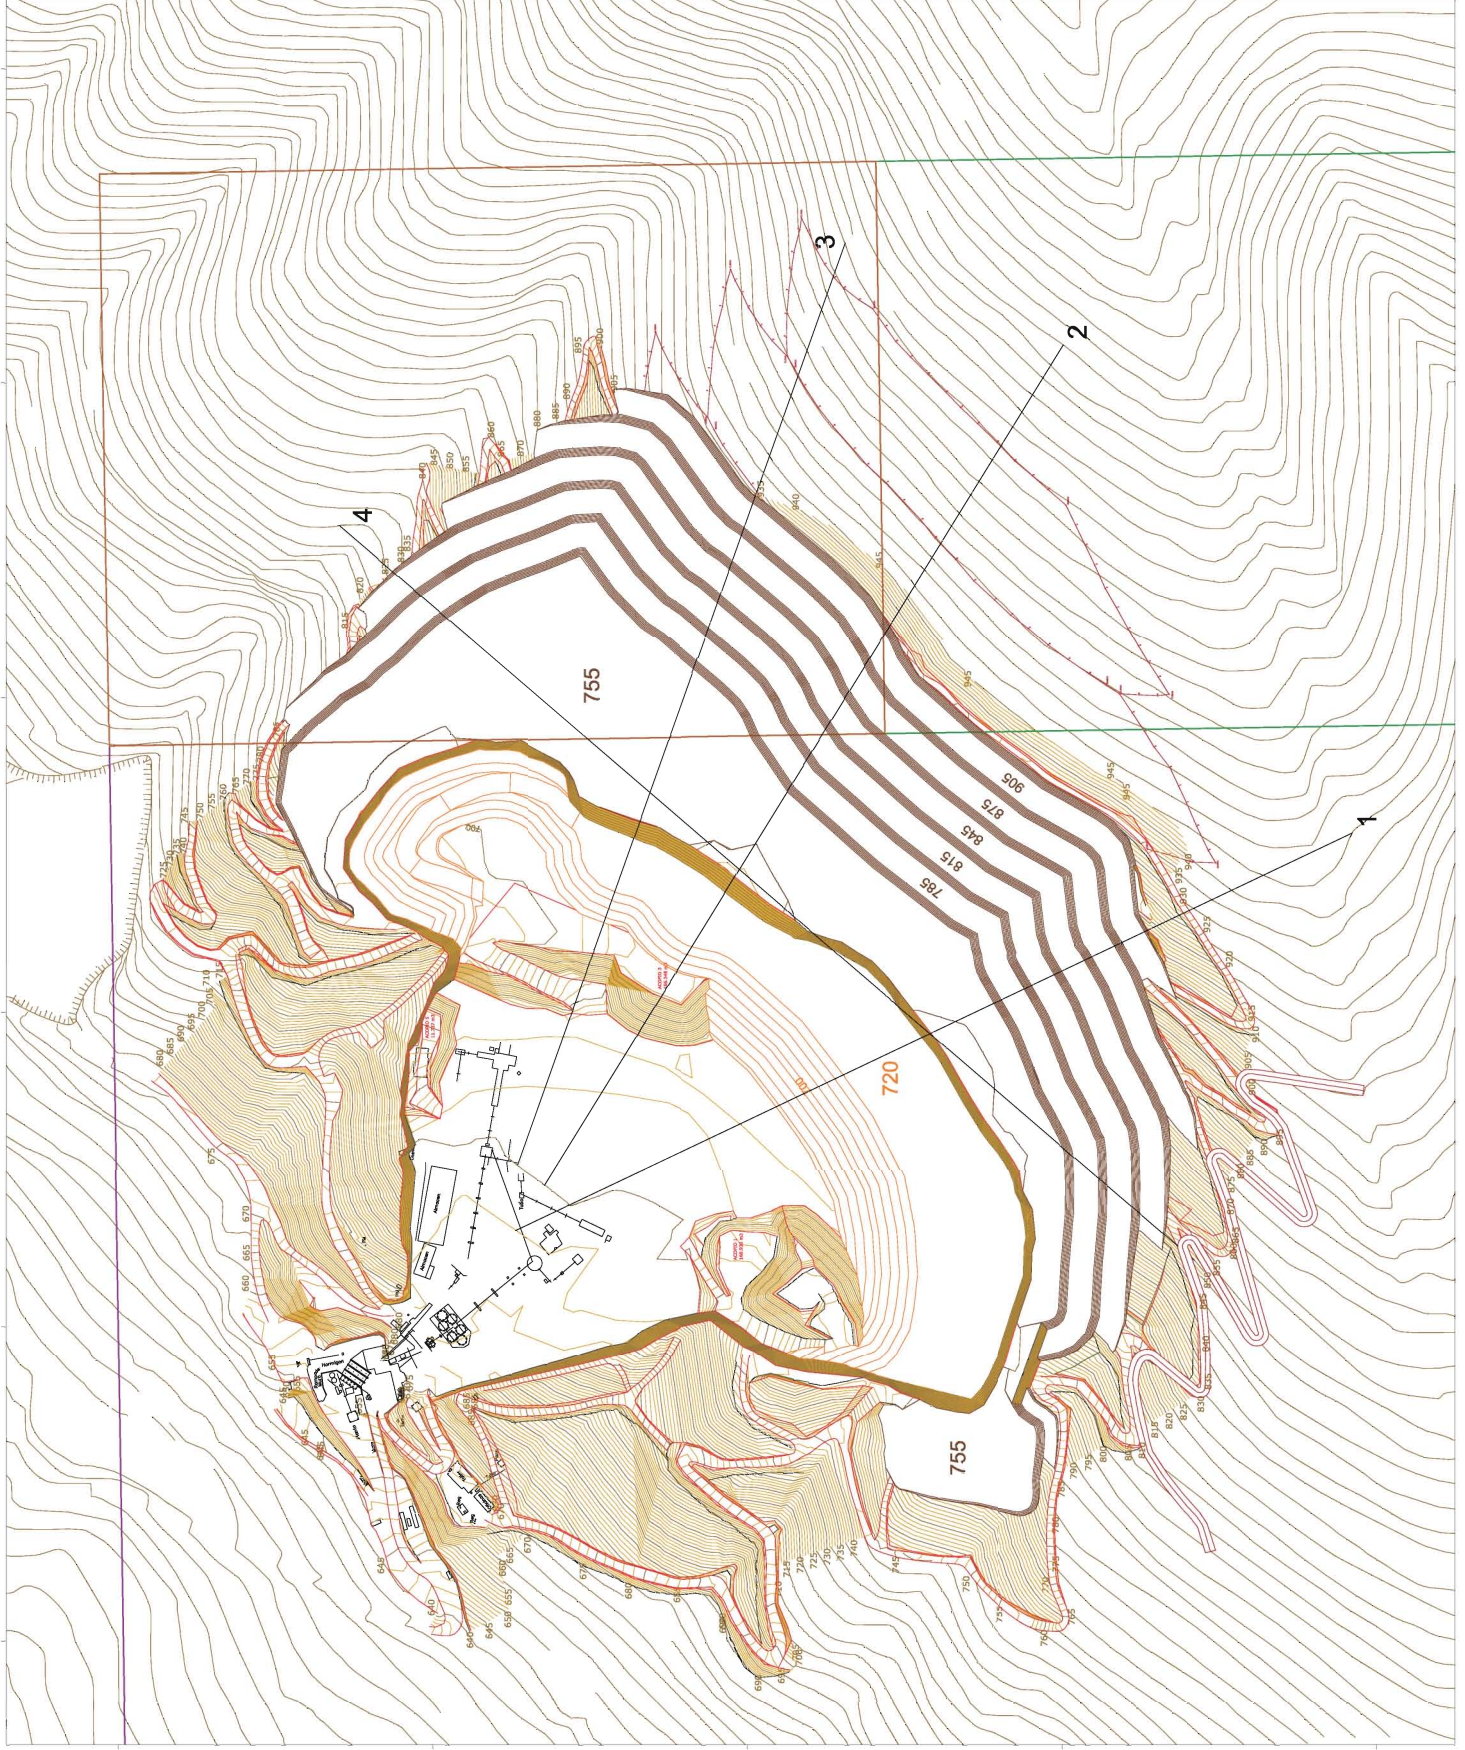


LEYENDA

	Concesión de explotación
	Cuadrícula compartida
	Cuadrícula solicitada el pase a C.E.

TÍTULO DEL PROYECTO PROYECTO DE EXPLORACIÓN DE LA CANTERA "LA MORENA", TEBAS-MULLARTE DE RITA (NAVARRA).	
TÍTULO DEL PLAN PLAN DE SITUACIÓN FINAL DE LA EXPLORACIÓN MODIFICADO.	
FECHA OCTUBRE 2015	Nº 11
PERÍODO DE LA CONCESIÓN DE EXPLORACIÓN (AÑO SEM)	PERÍODO
0000 E16059MS11	0000 E16059MS11

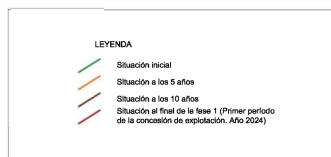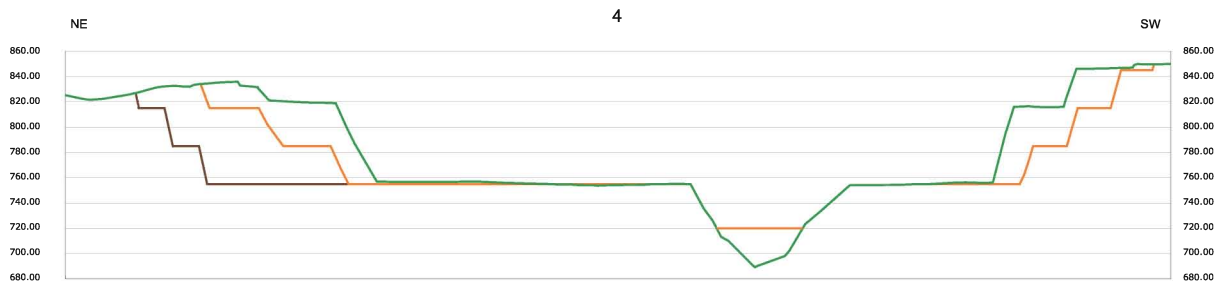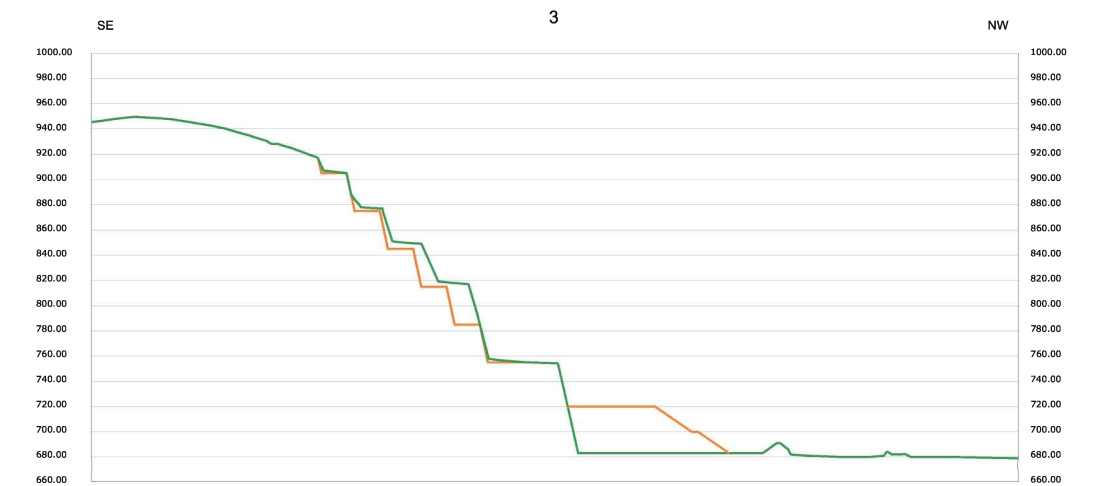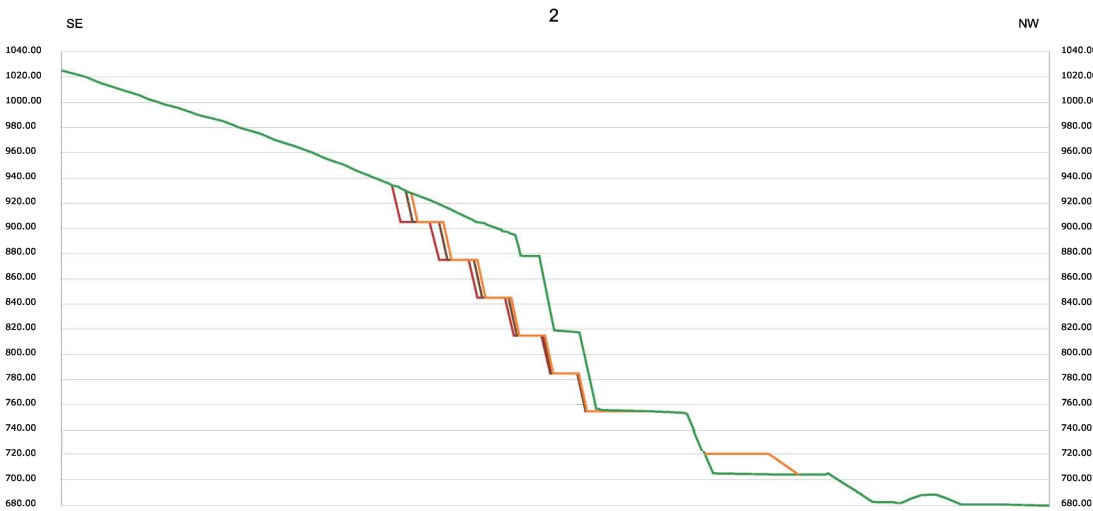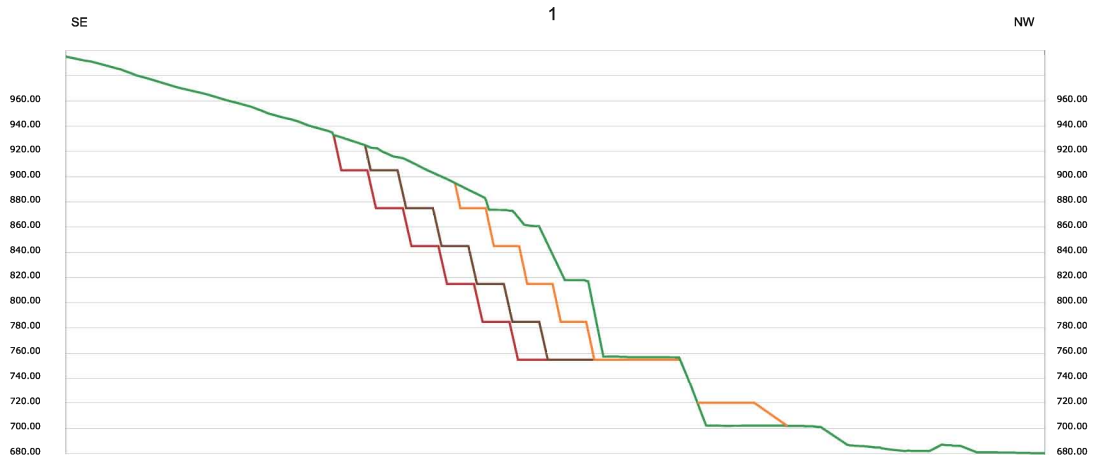

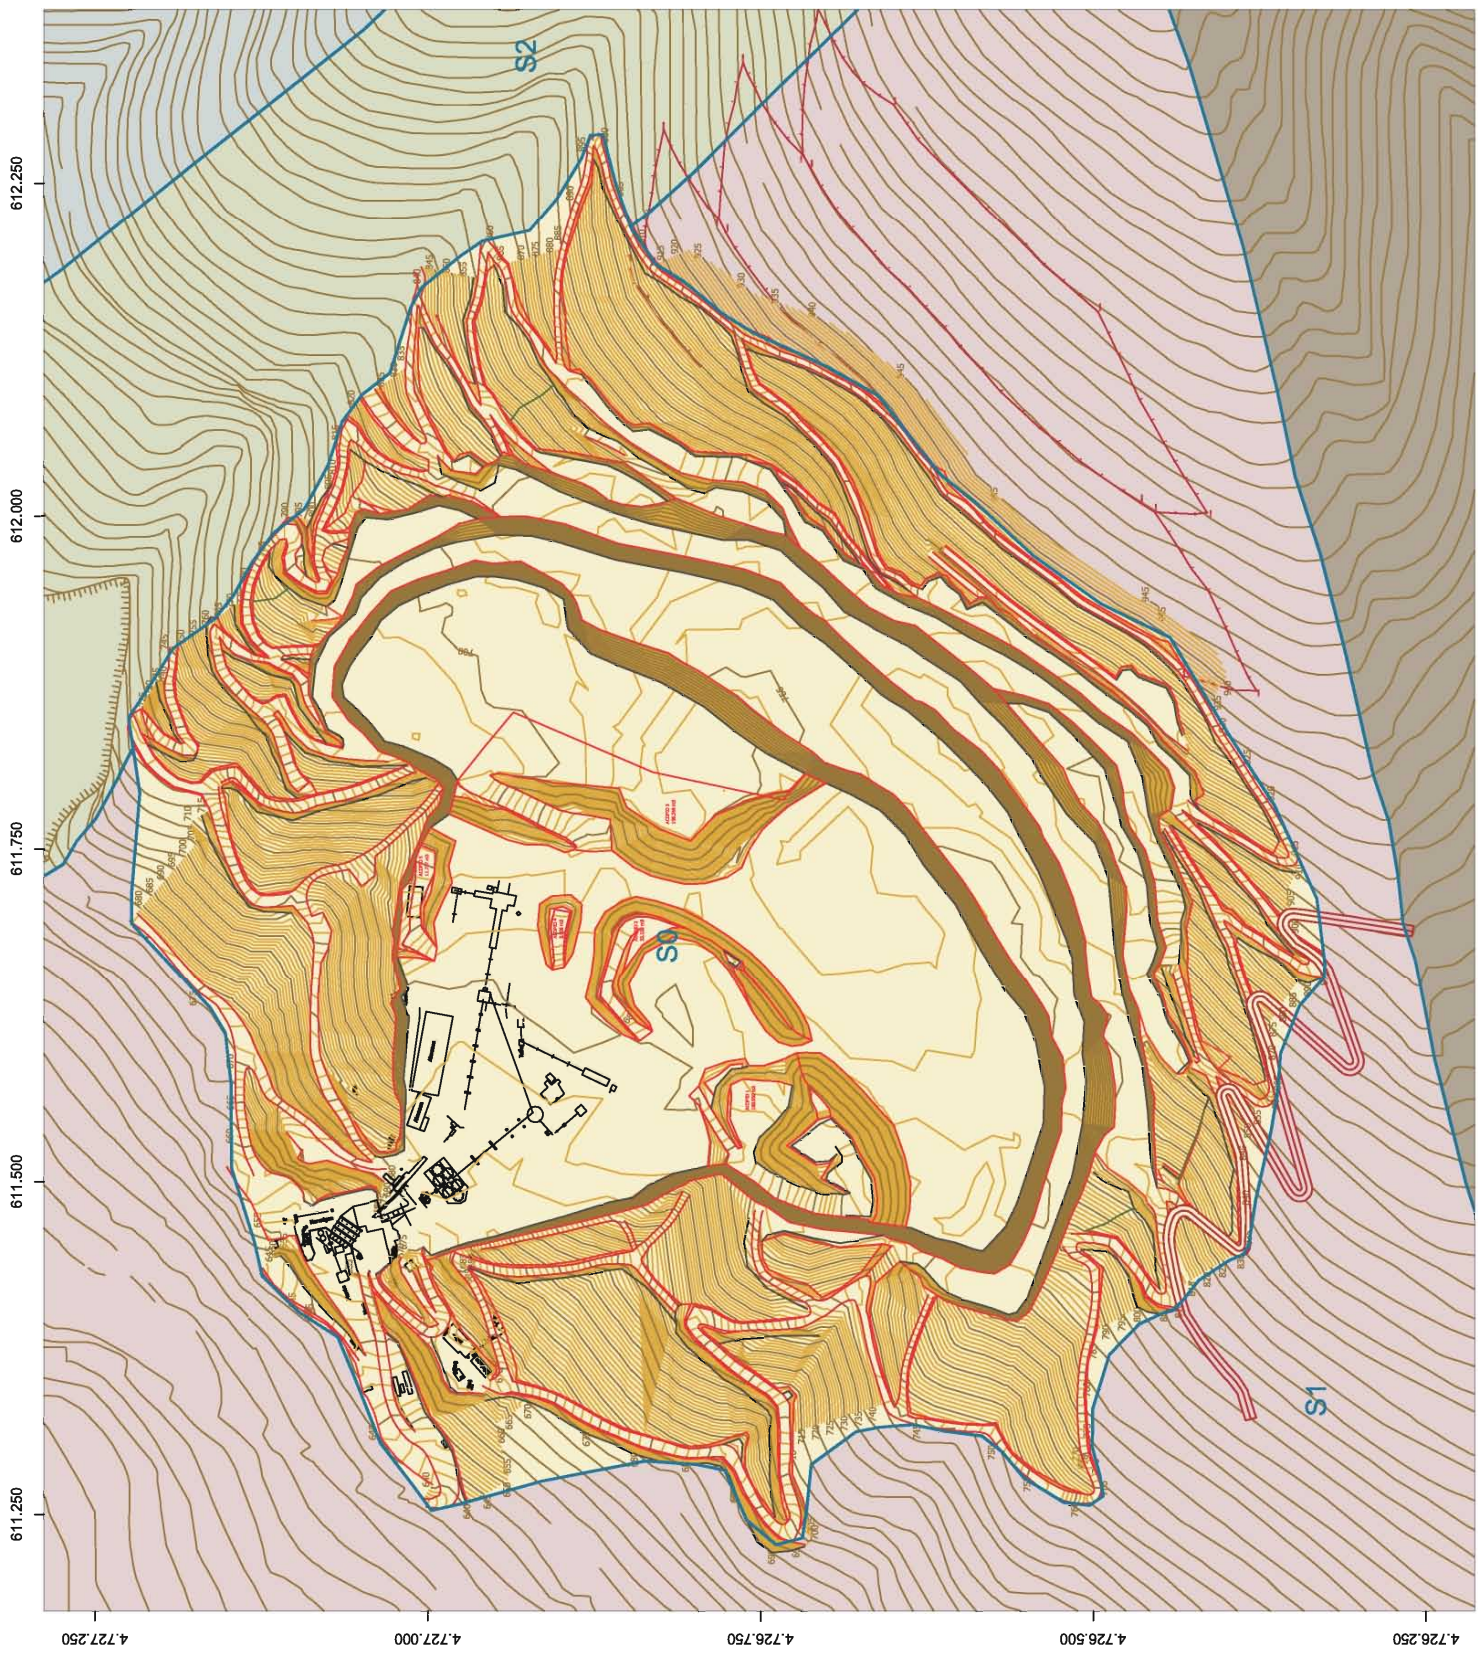


 	TÍTULO DEL PROYECTO		
	PROYECTO DE EXPLOTACIÓN DE LA CANTERA "LA MORENA", TIEBAS-MURUARTE DE RETA (NAVARRA).		
	TÍTULO DEL PLANO		
	PERFILES DE AVANCE DE LA EXPLOTACIÓN		
FECHA	ESCALA	Nº	
Octubre 2016	1:1.500	12	
REVISOR	REVISOR	REVISOR	REVISOR
E16059MS12			



LEYENDA


— Límites de las subcuencas

		TÍTULO DEL PROYECTO PROYECTO DE EXPLOTACIÓN DE LA CANTERA "LA MORENA", TIERRAS-MUJUARTE DE RETA (NAVARRA).	
		TÍTULO DEL PLANO MAPA DE SUBCUENCAS EN SITUACIÓN INICIAL	
FECHA Octubre 2016	ESCALA 1:4.000	Nº 13	ESTADO REVISADO
CÓDIGO E16059MS13			

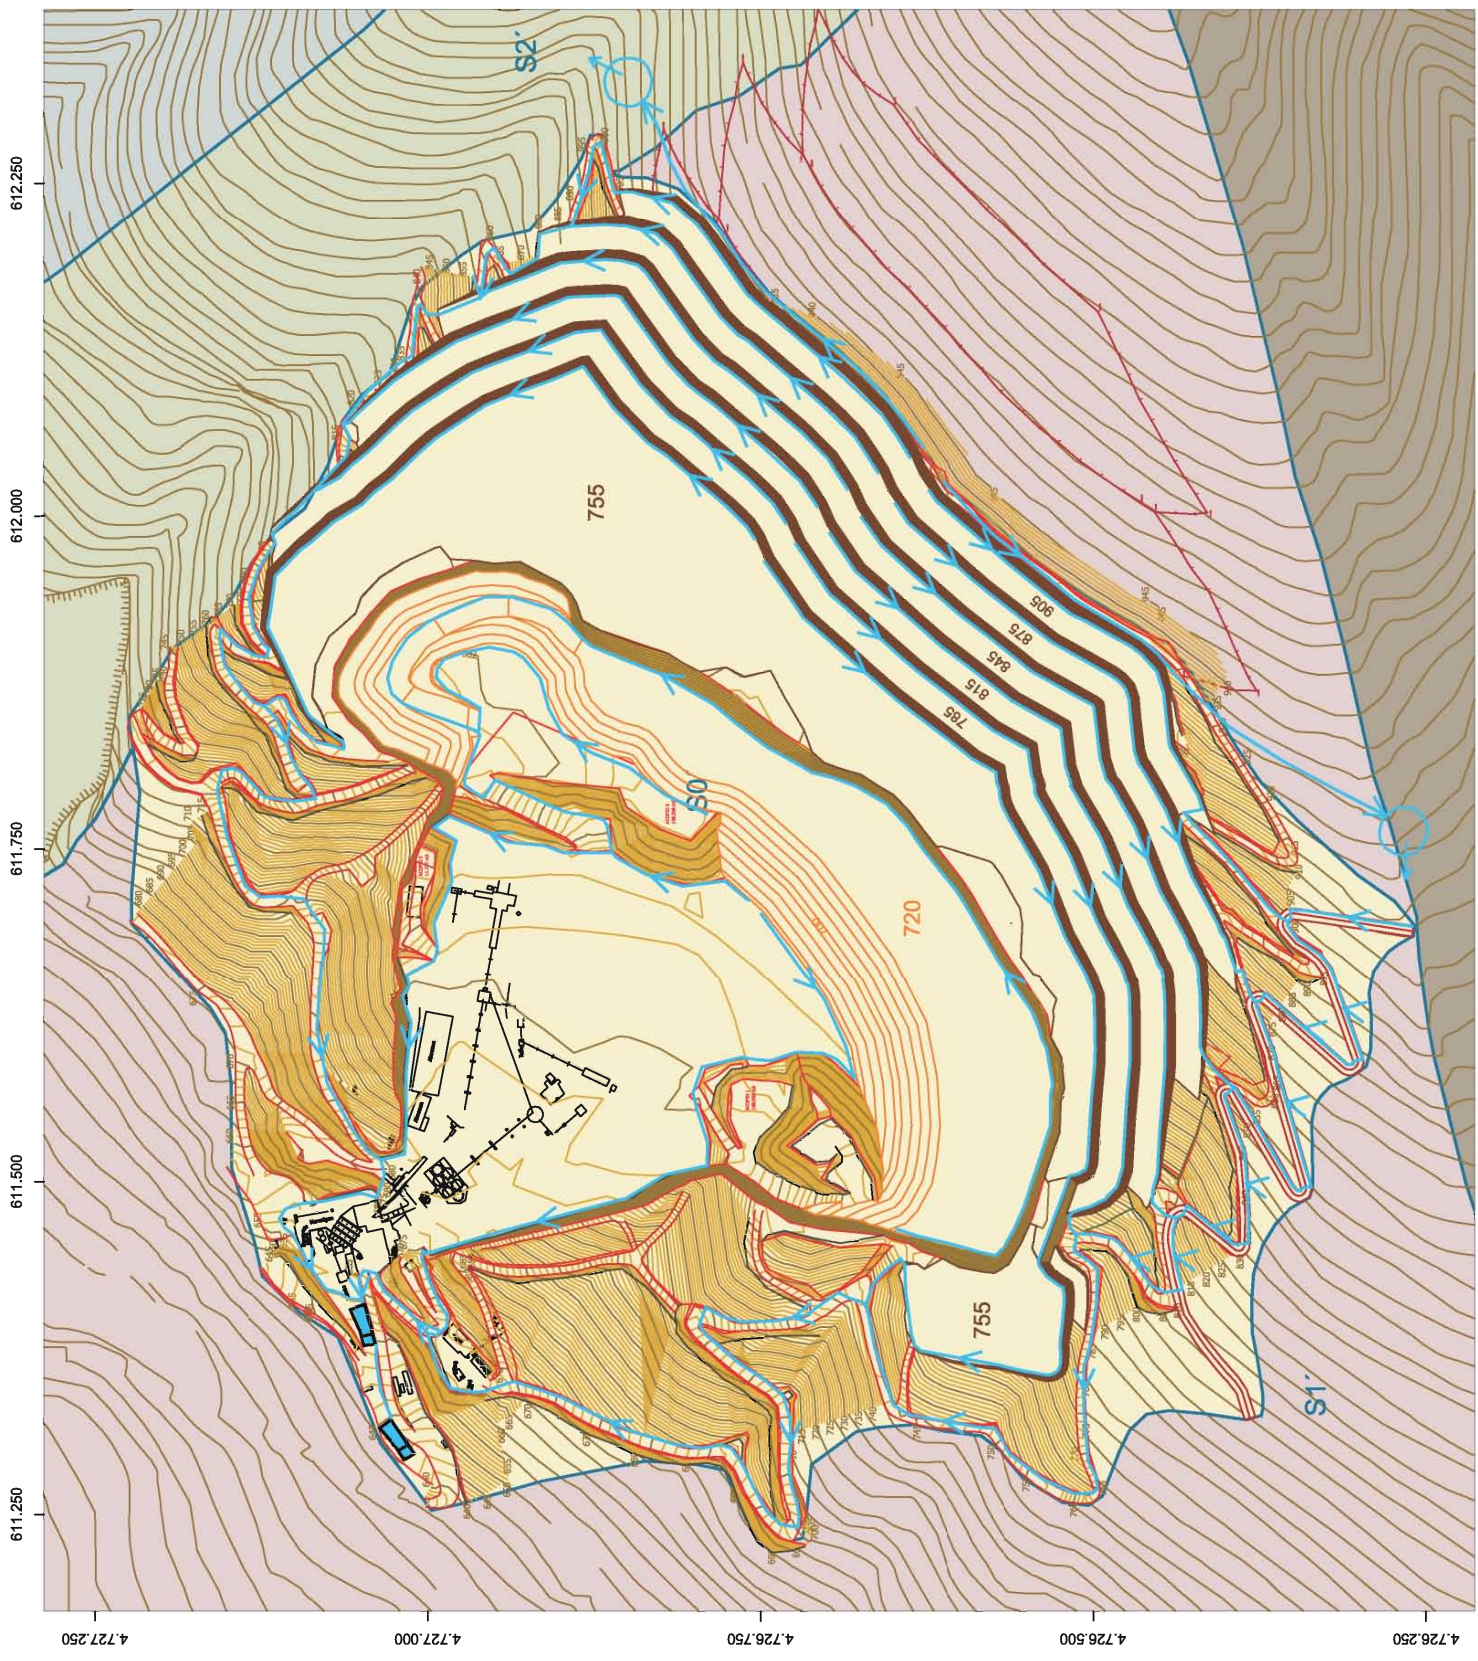

LEYENDA

- Límites de las subcuencas
- Cuneeles de drenaje
- Punto de vertido libre
- ▭ Balsa de decantación

		TÍTULO DEL PROYECTO PROYECTO DE EXPLOTACIÓN DE LA CANTERA "LA MORENA", TIERRAS-MUJUARTE DE RETA (NAVARRA).	
TÍTULO DEL PLANO MAPA DE SUBCUENCAS Y RED DE DRENAJE EN SITUACIÓN FINAL		Nº 14	
FECHA Octubre 2016		ESCALA 1:4.000	
REVISIÓN E16059MS14		REALIZADO RETRIBUIDO	