



REVISIÓN 1.0
REVISIÓN 1.1

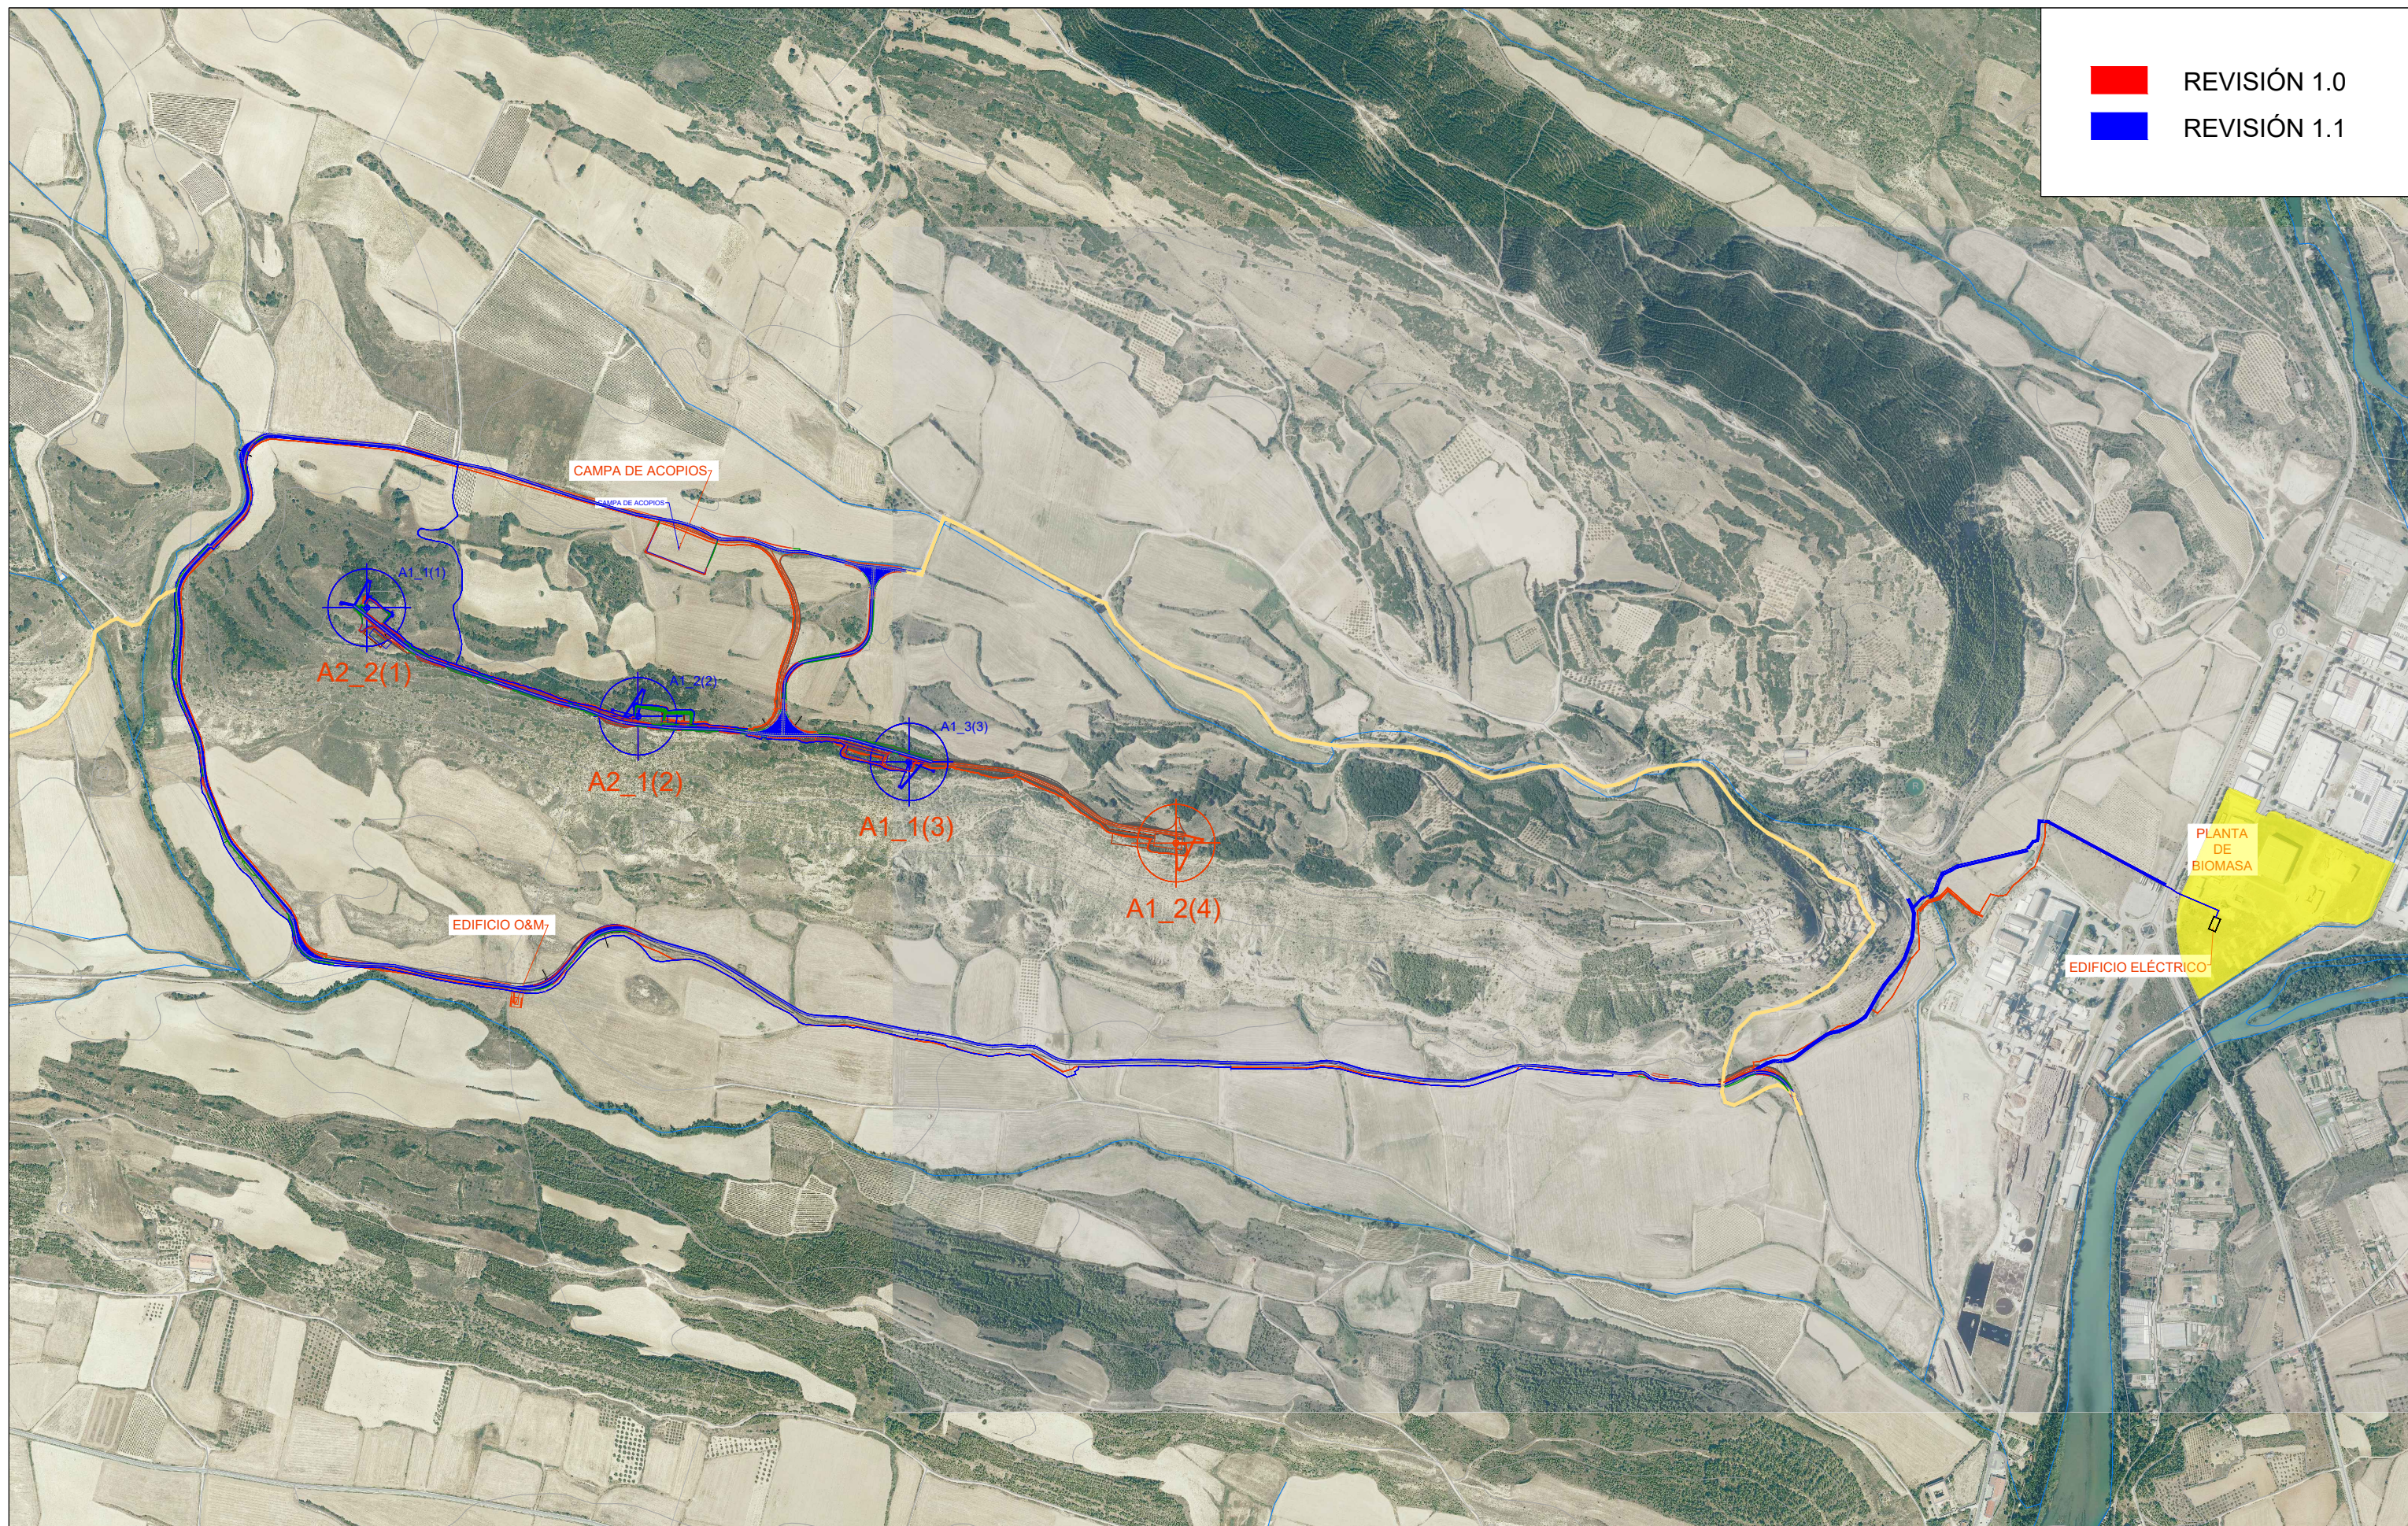

REV.	BASADO EN LAYOUT	FECHA	PROPÓSITO	DESCRIPCIÓN	ACCIONA PROYECTOS RENOVABLES PARA HIDRÓGENO, S.L.	DATUM: ETRS89	PROYECTO: PARQUE EÓLICO VALLE H2V NAVARRA	PROYECTISTA B.D.G.	DIBUJÓ A.G.B.	REVISÓ S.V.C.	VERIFICÓ S.V.C.	VALIDÓ J.P.
						PROYECCIÓN: UTM - 30N	TÍTULO: COMPARATIVA REV.1.0 - 1.1					
						ESCALA: 1/12500	CÓDIGO ACCIONA:	CÓDIGO EXTERNO: N/A	REVISIÓN	HOJA 01 DE 02	FECHA JUNIO 2024	FORMATO A3

REVISIÓN 1.0
 REVISIÓN 1.1

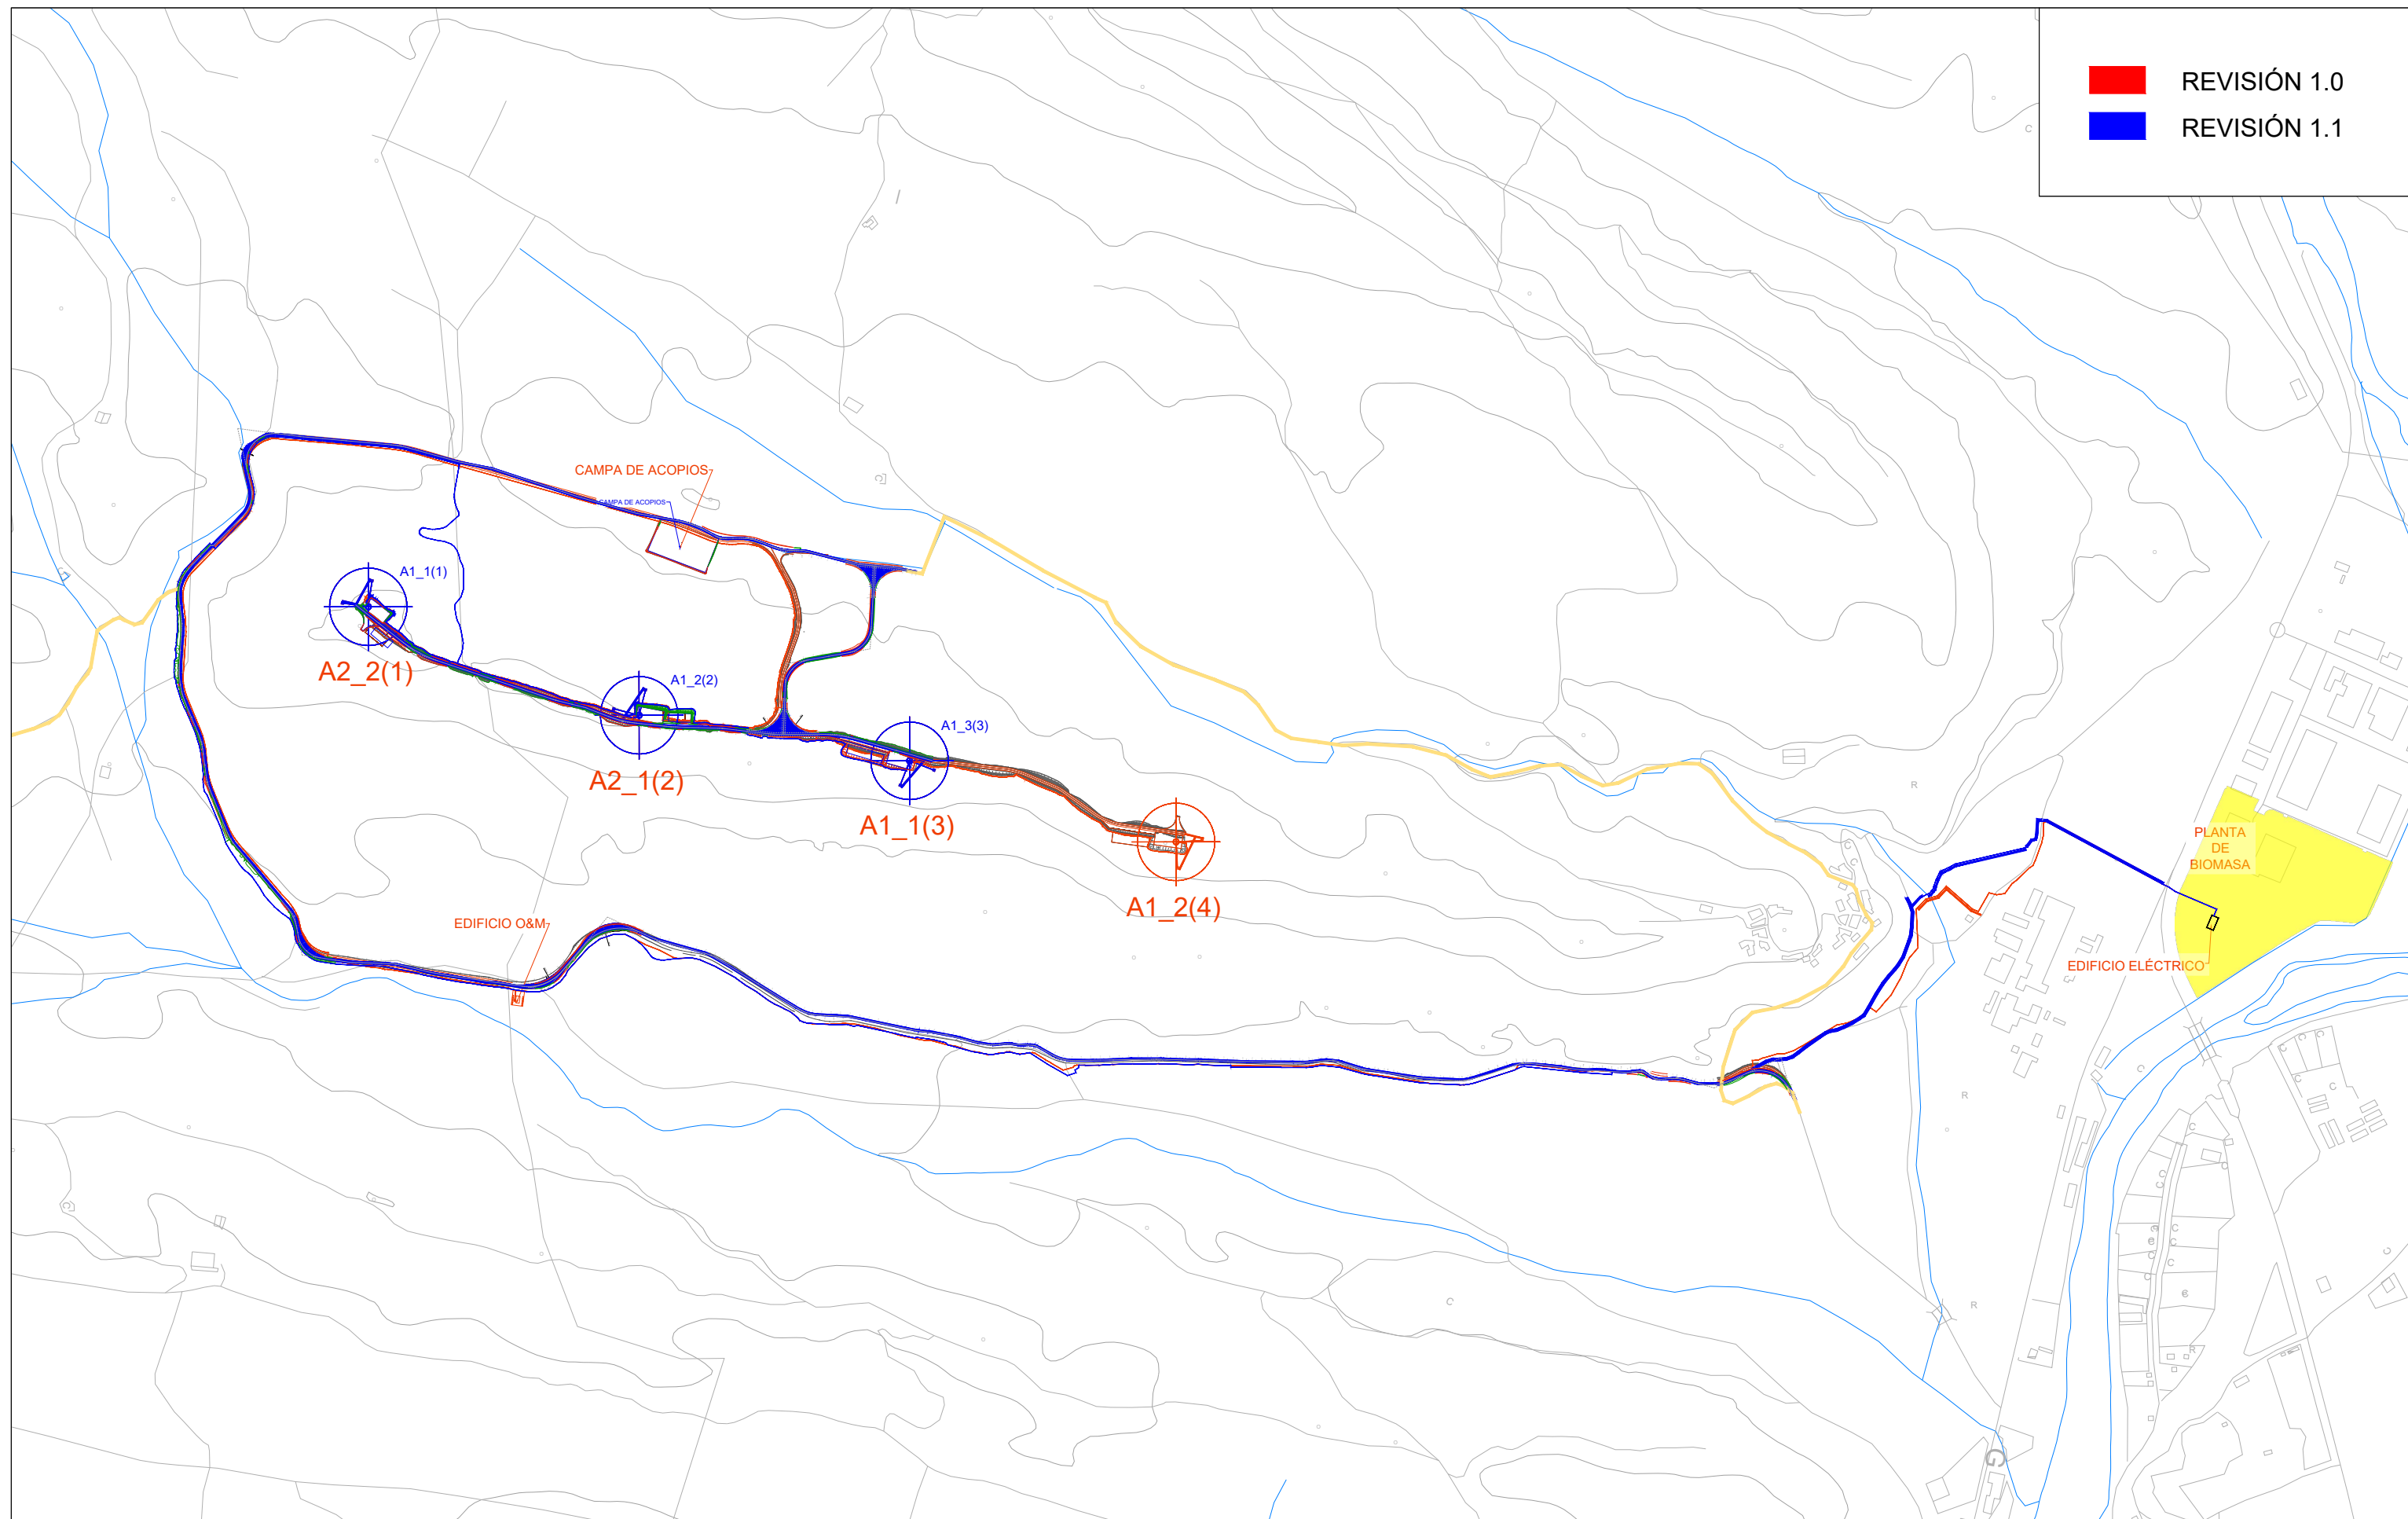

REV.	BASADO EN LAYOUT	FECHA	PROPÓSITO	DESCRIPCIÓN	ACCIONA PROYECTOS RENOVABLES PARA HIDRÓGENO, S.L.	DATUM: ETRS89	PROYECTO: PARQUE EÓLICO VALLE H2V NAVARRA	PROYECTISTA B.D.G.	DIBUJÓ A.G.B.	REVISÓ S.V.C.	VERIFICÓ S.V.C.	VALIDÓ J.P.
						PROYECCIÓN: UTM - 30N	TÍTULO: COMPARATIVA REV.1.0 - 1.1					
						ESCALA: 1/12500	CÓDIGO ACCIONA:	CÓDIGO EXTERNO: N/A	REVISIÓN	HOJA 02 DE 02	FECHA JUNIO 2024	FORMATO A3