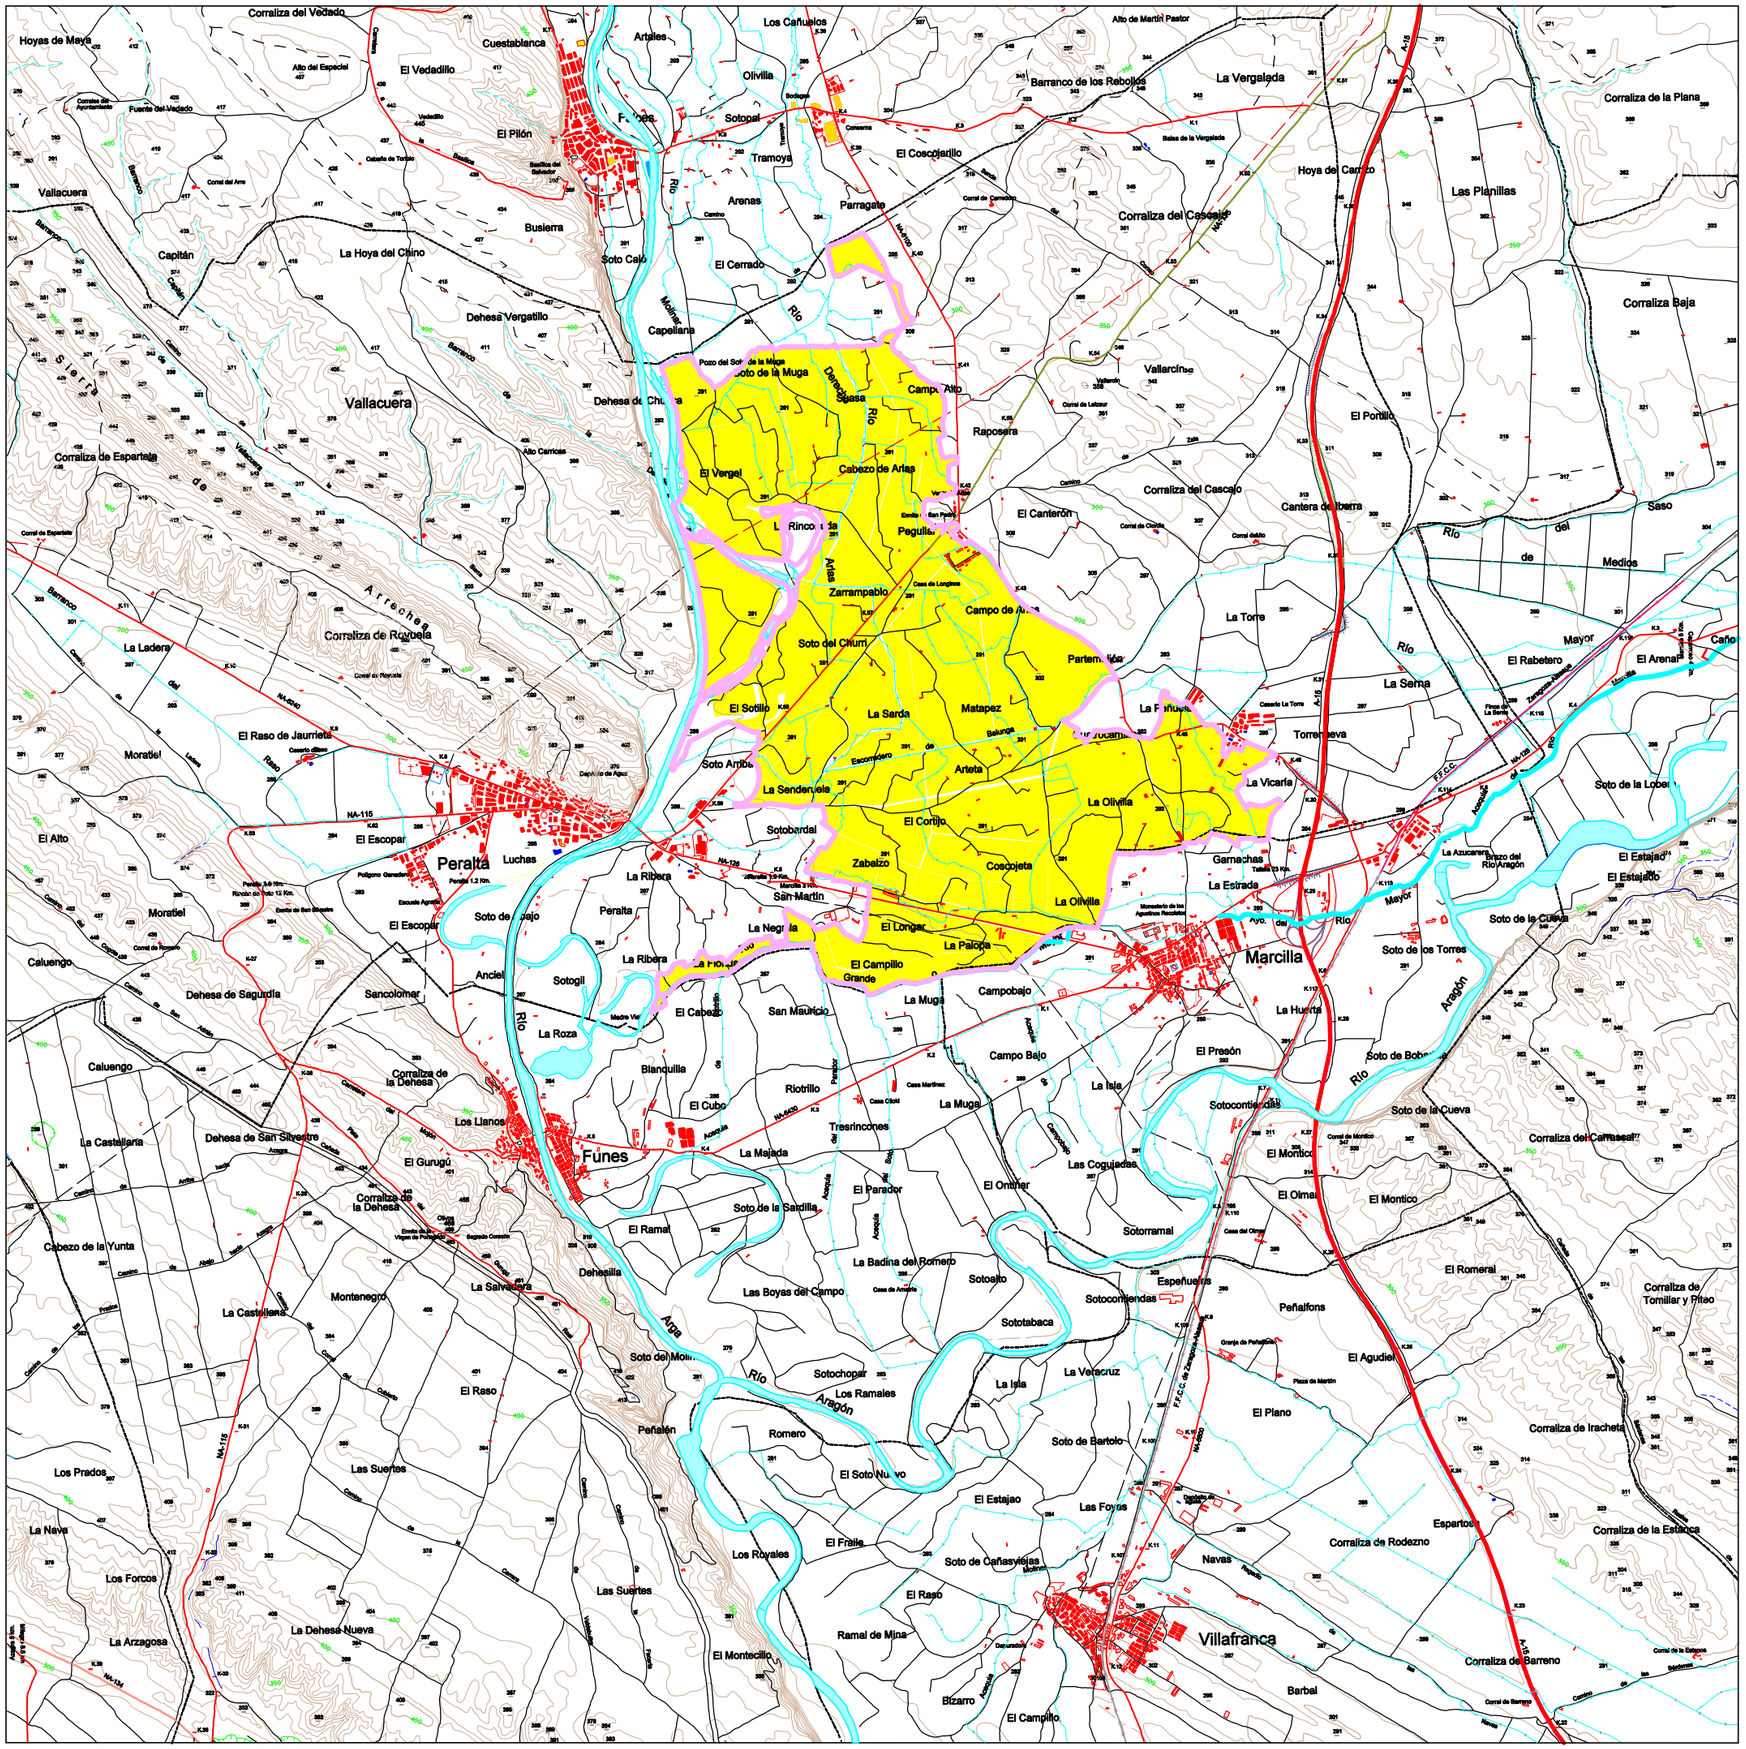

ZONA DE ACTUACIÓN

INTIA
Tecnologías e Infraestructuras Agroalimentarias

Nafarroako Gobernua
Gobierno de Navarra

FECHA:	ESTUDIO DE AFECCIONES AMBIENTALES DE LA CONCENTRACIÓN PARCELARIA Y DE LA MODERNIZACIÓN DEL REGADÍO DEL SECTOR XXII-ARGA4 DE LA ZONA REGABLE DEL CANAL DE NAVARRA	
JULIO 2016		
Nº DE PLANO	SITUACIÓN	ESCALA:
1		1:25.000

LEYENDA

- Zona de actuación
- Riego a presión
- Riego por inundación
- Camino
- Acequia general (Arias)
- Acequias
- Acequias nuevas
- Desagües
- Tuberia Riego
- Hidrante
- Corredor Ambiental

TÉRMINO MUNICIPAL DE FALCES

Río Arga

Acequia Río Arias

Balsa

NA-6100

Carrascal-Marcilla (II)

Soto de la Muga

La Rinconada

Venta de Arias

Santa Eulalia

Excluido

Sotomalaño

NA-660

Venta de Arias-Cadreita

NA-115 Tafalla-Peralta-Rincón

Soto del Churri

Escorredero de Bayunga

A. Contraparalela

AUTOPISTA DE NAVARRA

Río Arga

PERALTA

Sotoamba

AP-15

NA-115

MARCILLA

NA-128

Caparroso-Peralta

TÉRMINO MUNICIPAL DE MARCILLA

TÉRMINO MUNICIPAL DE FUNES

NA-6530

Peralta-Funes-Marcilla

INTIA
Tecnologías e Infraestructuras Agroalimentarias

Nafarroako Gobernua
Gobierno de Navarra

FECHA:	ESTUDIO DE AFECCIONES AMBIENTALES DE LA CONCENTRACIÓN PARCELARIA Y DE LA MODERNIZACIÓN DEL REGADÍO DEL SECTOR XXII-ARGA4 DE LA ZONA REGABLE DEL CANAL DE NAVARRA	
JULIO 2016		
Nº DE PLANO	PLANTA GENERAL RED DE DISTRIBUCIÓN Y CAMINOS	ESCALA:
2		1:10.000

Falces

NA-6210

N-115

TÉRMINO MUNICIPAL DE FALCES

Río Arga

Acequia Río Arba

Balsa

NA-6100

Carretera Marcilla (D)

Soto de la Muga

La Rinconada

Venta de Arlas

Exclusito

Santa Eulalia

Solomataño

NA-660

Venta de Arlas-Cadreita

Soto del Churri

NA-115 Tafalla-Peralta-Rincón

Escondero de Beyunga

AUTOPISTA DE NAVARRA

A. Cintruénigo

PERALTA

Río Arga

Sotoarriba

AP-15

NA-115

Tafalla-Peralta-Rincón

MARCILLA

NA-128

Caparroso-Peralta

TÉRMINO MUNICIPAL DE MARCILLA

TÉRMINO MUNICIPAL DE FUNES

NA-6530

Peralta-Funes-Marcilla

LEYENDA

- RIEGO A PRESIÓN
- RIEGO POR INUNDACIÓN
- LIMITE ZONA DE CONCENTRACIÓN
- GRAVERA ACTUAL
- LUGAR POSIBLE DE EXTRACCIÓN

INTIA
Tecnologías e Infraestructuras Agroalimentarias

Nafarroako Gobernua
Gobierno de Navarra

FECHA:	ESTUDIO DE AFECCIONES AMBIENTALES DE LA CONCENTRACIÓN PARCELARIA Y DE LA MODERNIZACIÓN DEL REGADÍO DEL SECTOR XXII-ARGA4 DE LA ZONA REGABLE DEL CANAL DE NAVARRA	
JULIO 2016		
Nº DE PLANO	SITUACIÓN DE GRAVERAS Y LUGARES DE POSIBLE EXTRACCIÓN	ESCALA:
3		1:12.500

LEYENDA

Recinto Vegetación

Límite Zona de Actuación

INTIA
Tecnologías e Infraestructuras Agroalimentarias

Nafarroako Gobernua
Gobierno de Navarra

FECHA:	ESTUDIO DE AFECCIONES AMBIENTALES DE LA CONCENTRACIÓN PARCELARIA Y DE LA MODERNIZACIÓN DEL REGADÍO DEL SECTOR XXII-ARGA4 DE LA ZONA REGABLE DEL CANAL DE NAVARRA	
JULIO 2016		
Nº DE PLANO	VEGETACIÓN ACTUAL	ESCALA:
4		1:10.000

LEYENDA

Valor Natural

Límite Zona de Actuación

1

2

INTIA
Tecnologías e Infraestructuras Agroalimentarias

Nafarroako Gobernua
Gobierno de Navarra

FECHA:	ESTUDIO DE AFECCIONES AMBIENTALES DE LA CONCENTRACIÓN PARCELARIA Y DE LA MODERNIZACIÓN DEL REGADÍO DEL SECTOR XXII-ARGA4 DE LA ZONA REGABLE DEL CANAL DE NAVARRA	
JULIO 2016		
Nº DE PLANO	VALORES NATURALES DE OBLIGADA CONSERVACIÓN Y PROTECCIÓN	ESCALA:
5.1		1:10.000

LEYENDA

Valor Natural

Límite Zona de Actuación

1

2

INTIA
Tecnologías e Infraestructuras Agroalimentarias

Nafarroako Gobernua
Gobierno de Navarra

FECHA:	ESTUDIO DE AFECCIONES AMBIENTALES DE LA CONCENTRACIÓN PARCELARIA Y DE LA MODERNIZACIÓN DEL REGADÍO DEL SECTOR XXII-ARGA4 DE LA ZONA REGABLE DEL CANAL DE NAVARRA	
JULIO 2016		
Nº DE PLANO	VALORES NATURALES DE OBLIGADA CONSERVACIÓN Y PROTECCIÓN	ESCALA:
5.2		1:10.000

INTIA
Tecnologías e Infraestructuras Agroalimentarias

Nafarroako Gobernua
Gobierno de Navarra

FECHA:	ESTUDIO DE AFECCIONES AMBIENTALES DE LA CONCENTRACIÓN PARCELARIA Y DE LA MODERNIZACIÓN DEL REGADÍO DEL SECTOR XXII-ARGA4 DE LA ZONA REGABLE DEL CANAL DE NAVARRA	
JULIO 2016		
Nº DE PLANO	FAUNA: BIOTOPOS DE INTERÉS	ESCALA:
6		1:10.000

EN-22

ES- 2200035

EN-23

LEYENDA

Límite Zona de Actuación

Enclave Natural

Lugar de Importancia Comunitaria

INTIA

Tecnologías e Infraestructuras Agroalimentarias

Nafarroako Gobernua

Gobierno de Navarra

FECHA:	ESTUDIO DE AFECCIONES AMBIENTALES DE LA CONCENTRACIÓN PARCELARIA Y DE LA MODERNIZACIÓN DEL REGADÍO DEL SECTOR XXII-ARGA4 DE LA ZONA REGABLE DEL CANAL DE NAVARRA	
JULIO 2016		
Nº DE PLANO		ESCALA:
7	ESPACIOS PROTEGIDOS	1:10.000

TÉRMINO MUNICIPAL DE FALCES

Río Arga

Soto de la Muga

PER 54

PER 56

PER 58

Acequia Río Arlas

Balsa

NA-6100

Carrascal-Marcilla (II)

PER 50

Venta de Arlas

PER 51

La Rinconada

PER 53

Santa Eulalia

Excluido

PER 52

PER 40

NA-660

Venta de Arlas-Cadreita

Sotomalaño

PER 49

Soto del Churri

NA-115 Tafalla-Peralta-Rincón

Escorredero de Bayunga

A. Contraquintana

PER 48

Sotoarriba

PERALTA

Río Arga

NA-115

AUTOPISTA DE NAVARRA

AP-15

MARCILLA

NA-128

Caparroso-Peralta

TÉRMINO MUNICIPAL DE MARCILLA

Peralta-Funes-Marcilla

NA-8630

TÉRMINO MUNICIPAL DE FUNES

LEYENDA

- Yacimientos Arqueológicos
- Límite Zona de Actuación
- Riego a presión
- Riego por inundación

INTIA
Tecnologías e Infraestructuras Agroalimentarias

Nafarroako Gobernua
Gobierno de Navarra

FECHA:	ESTUDIO DE AFECCIONES AMBIENTALES DE LA CONCENTRACIÓN PARCELARIA Y DE LA MODERNIZACIÓN DEL REGADÍO DEL SECTOR XXII-ARGA4 DE LA ZONA REGABLE DEL CANAL DE NAVARRA	
JULIO 2016		
Nº DE PLANO	PATRIMONIO ARQUEOLÓGICO	ESCALA:
8		1:10.000

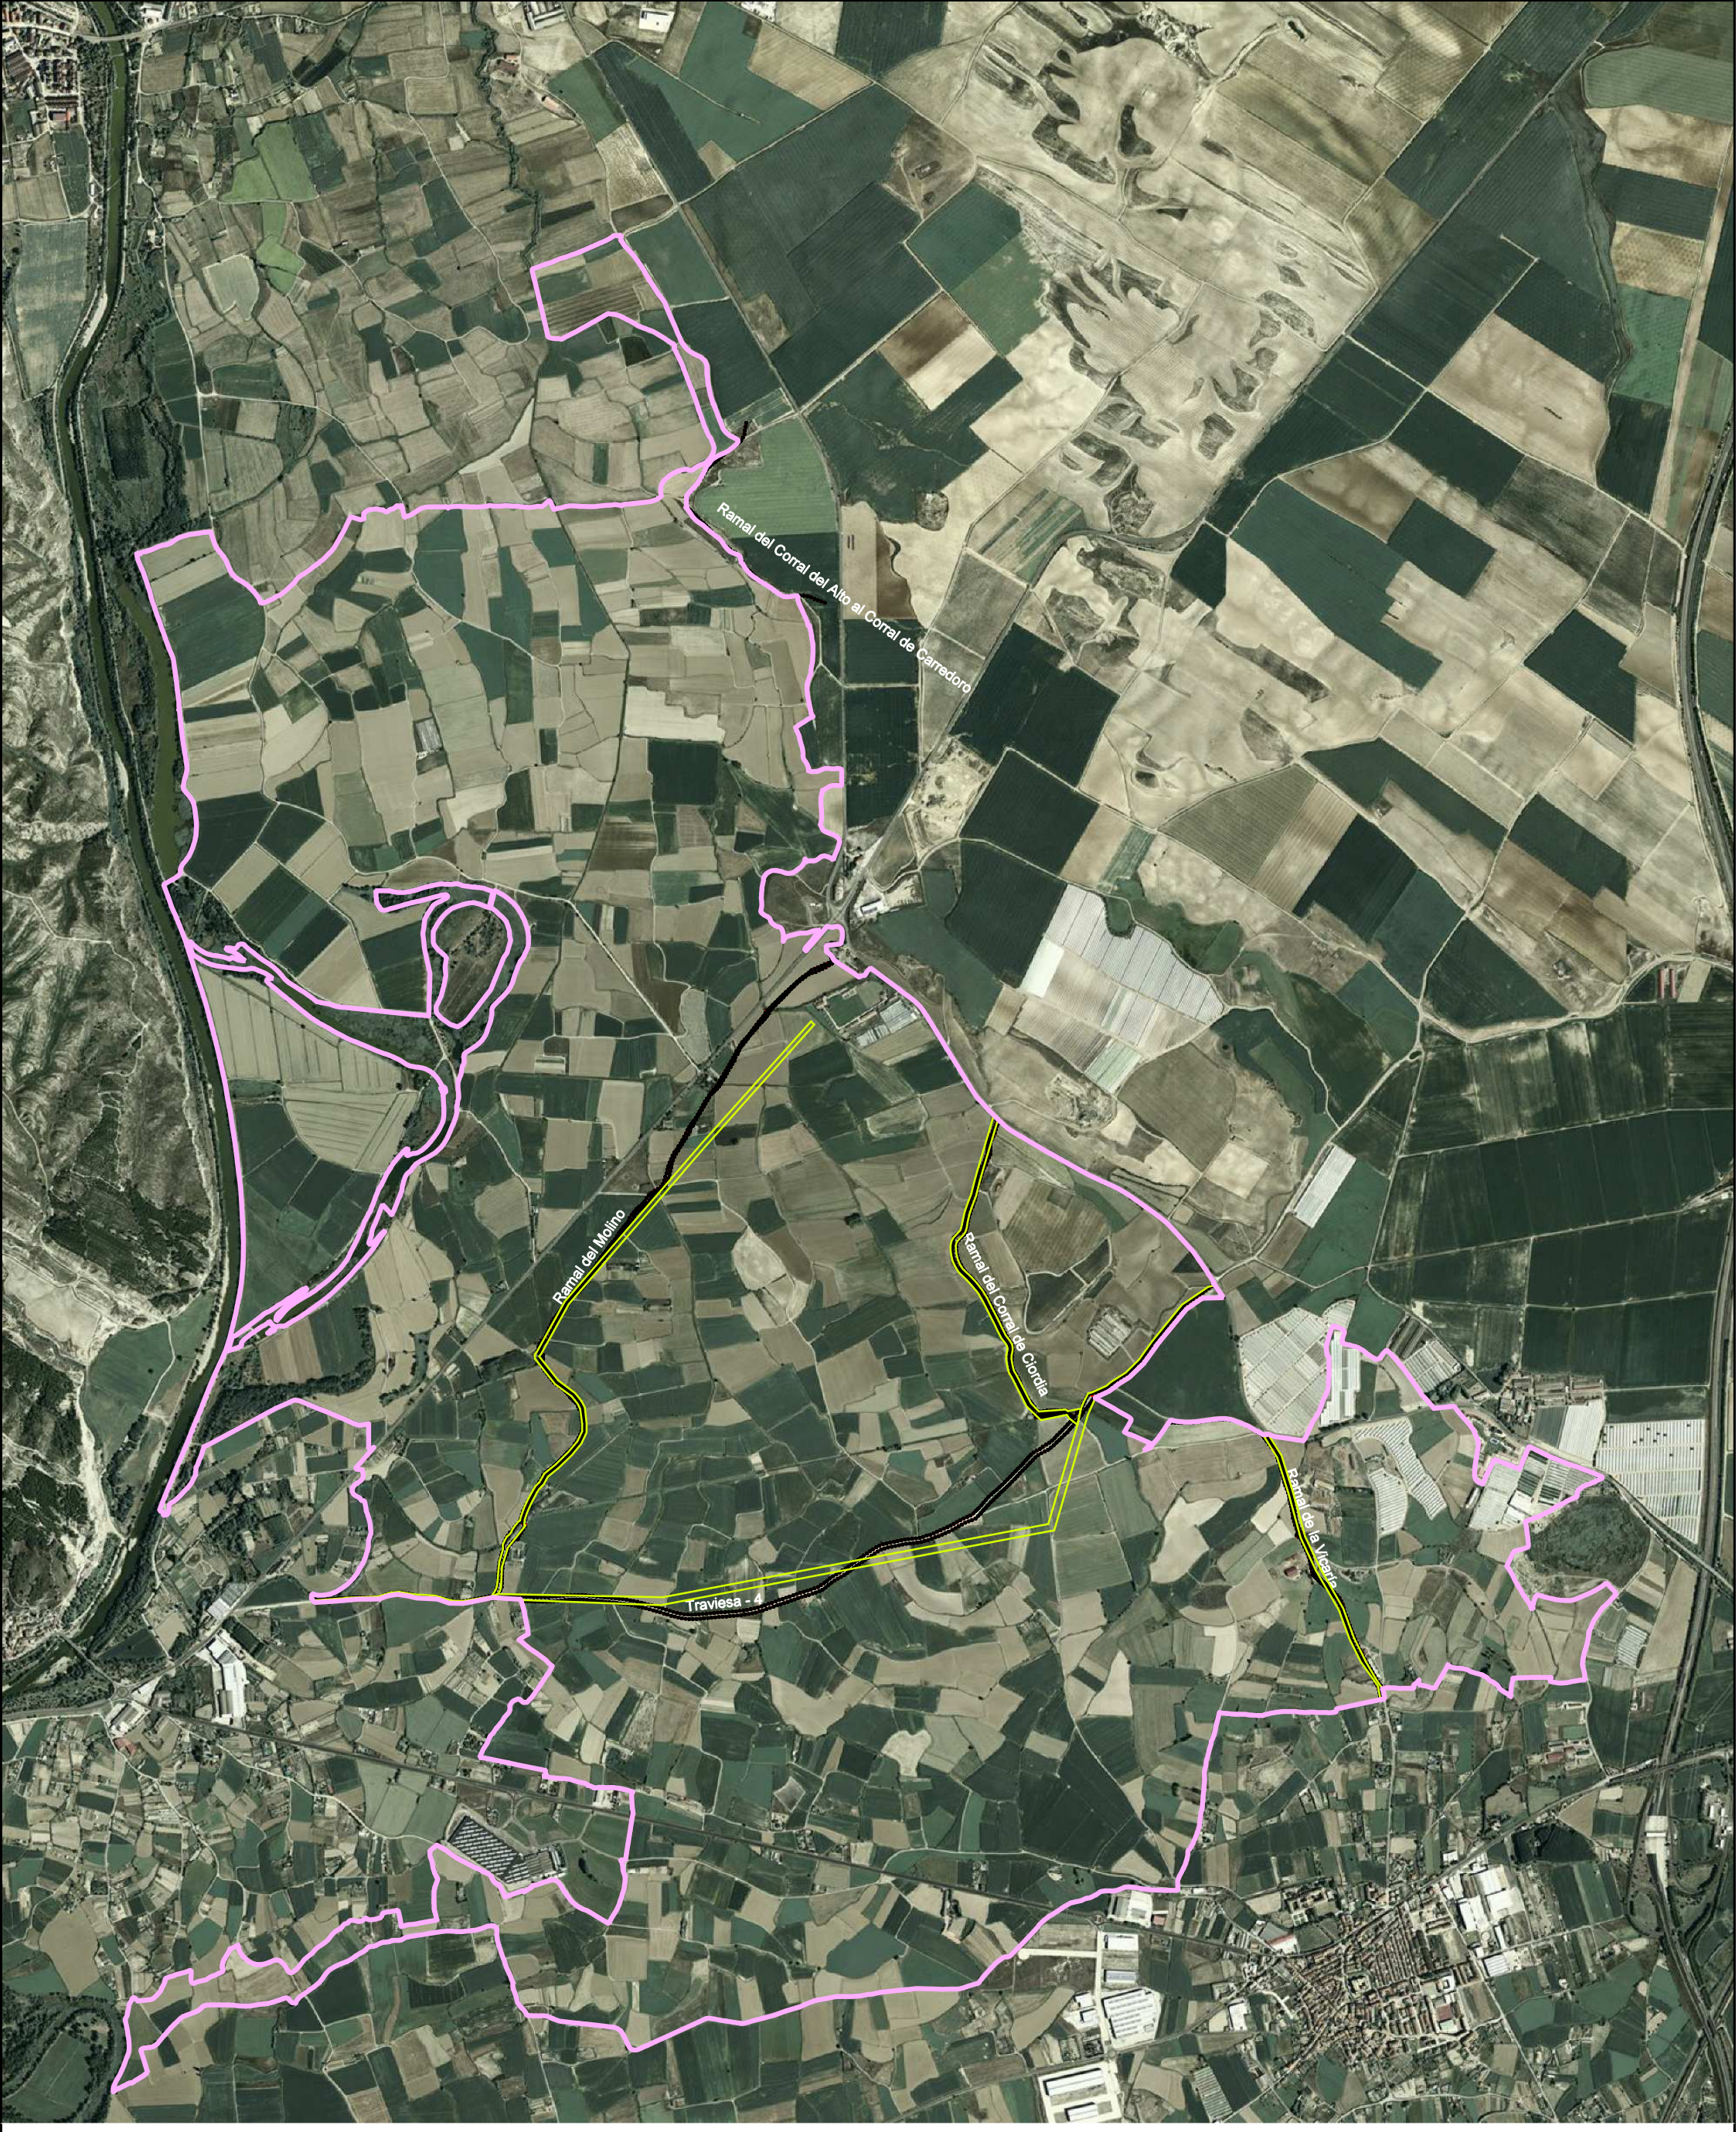

LEYENDA

- Límite Zona de Actuación
- Vías Pecuarias
- Trazado Propuesto

INTIA
Tecnologías e Infraestructuras Agroalimentarias

Nafarroako Gobernua
Gobierno de Navarra

FECHA:	ESTUDIO DE AFECCIONES AMBIENTALES DE LA CONCENTRACIÓN PARCELARIA Y DE LA MODERNIZACIÓN DEL REGADÍO DEL SECTOR XXII-ARGA4 DE LA ZONA REGABLE DEL CANAL DE NAVARRA	
JULIO 2016		
Nº DE PLANO	VÍAS PECUARIAS	ESCALA:
9		1:10.000

LEYENDA

- Camino
- Acequias nuevas
- Acequias
- Desagüe
- Tuberia Riego
- Acequia general (Arlas)
- Corredor Ambiental
- Límite Zona Concentración
- Zonas de Recuperación Ambiental
- Protección Cañada
- Seguimiento Arqueológico Intensivo
- Zonas a Revegetar
- Banda Herbácea
- Plantación
- Paso adaptado para visones
- Conexión hídrica Arlas-soto Santa Eulalia

TÉRMINO MUNICIPAL DE FALCES

Río Arga

Soto de la Muga

PER 54

PER 56

PER 58

PER 50

Balsa

NA-6100

Carretera Marcilla (II)

Venta de Arlas

PER 51

La Rinconada

PER 52

Santa Eulalia

Excluido

PER 42

Sotomelano

Soto del Churri

NA-115 Tafalla-Peralta-Rinconada

PER 40

NA-960

Venta de Arlas-Cadreita

PER 49

Escorredero de Beyunga

PER 48

Acequia Contracanal

Sotoamba

PERALTA

NA-115

AUTOPISTA DE NAVARRA

AP-15

MARCILLA

NA-128

Gaparrosa-Peralta

TÉRMINO MUNICIPAL DE MARCILLA

NA-6530

Peralta-Funes-Marcilla

TÉRMINO MUNICIPAL DE FUNES

INTIA
Tecnologías e Infraestructuras Agroalimentarias

Nafarroako Gobernua
Gobierno de Navarra

FECHA:	ESTUDIO DE AFECCIONES AMBIENTALES DE LA CONCENTRACIÓN PARCELARIA Y DE LA MODERNIZACIÓN DEL REGADÍO DEL SECTOR XXII-ARGA4 DE LA ZONA REGABLE DEL CANAL DE NAVARRA	
JULIO 2016		
Nº DE PLANO	MEDIDAS PREVENTIVAS, CORRECTORAS Y COMPENSATORIAS	ESCALA:
10		1:10.000