

green
capital
power

novotec

LSAT 66kV SET LA BLANCA – SET AMPLIACIÓN PROMOTORES OLITE

SEPARATA AFECCIÓN REE

P.º del Conde de los Gaitanes, 179, 28109


Alcobendas, Madrid

MARZO 2023



capital
energy

green
capital
power

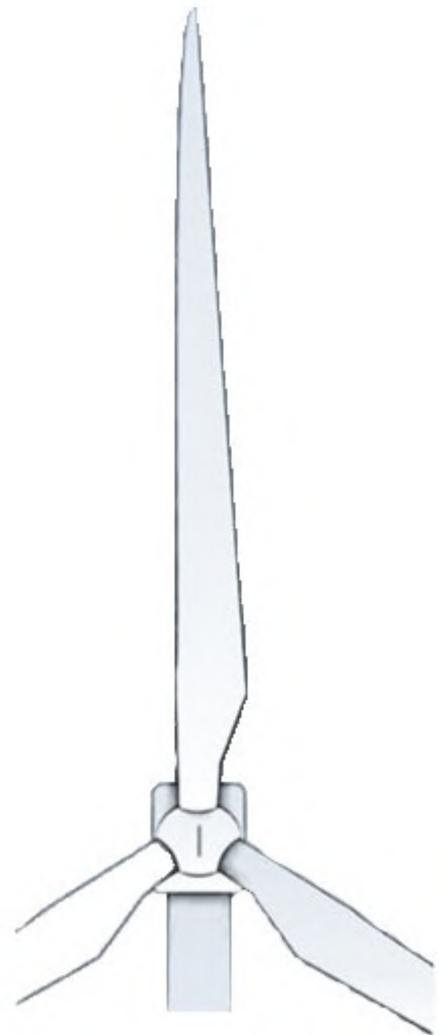

LSAT 66kV SET LA BLANCA – SET
AMPLIACIÓN PROMOTORES OLITE


Índice General
Marzo 2023

ÍNDICE GENERAL

1. MEMORIA

2. PLANOS

green
capital
power

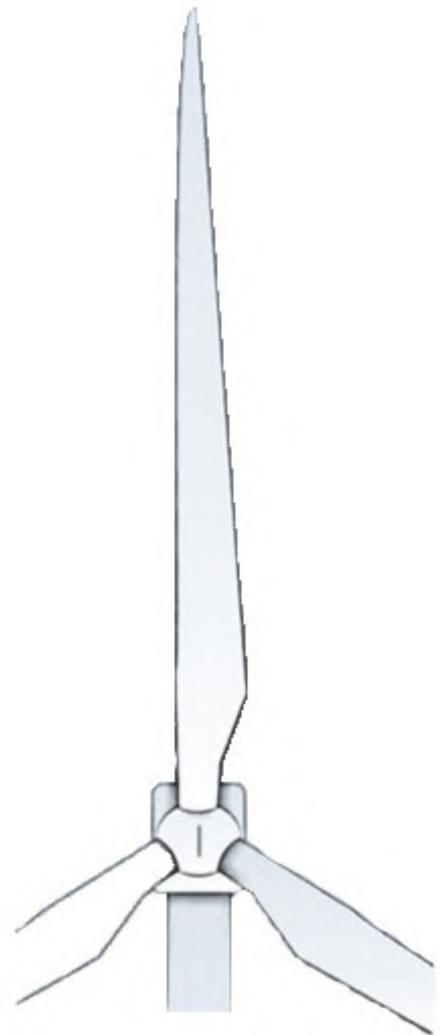

LSAT 66kV SET LA BLANCA – SET
AMPLIACIÓN PROMOTORES OLITE

Memoria
Marzo 2023

ÍNDICE

1	PETICIONARIO	3
2	ANTECEDENTES	4
3	OBJETO	5
4	JUSTIFICACIÓN	6
5	IMPACTO SOCIOECONÓMICO	8
6	ALCANCE	11
7	PROMOTOR Y TITULAR DE LA INSTALACIÓN.....	11
8	NORMATIVA	12
9	DESCRIPCIÓN GENERAL.....	12
10	CARACTERÍSTICAS DE LA LÍNEA SUBTERRÁNEA	13
10.1	Características generales	13
10.2	Trazado	13
10.3	Criterios de diseño	14
10.4	Materiales de la Línea Eléctrica.....	14
10.4.1	Cable de Aislamiento Seco	14
10.4.2	Cable de Fibra Óptica Subterráneo	16
10.4.1	Cajas de Empalme Fibra Óptica Subterráneo	17
10.4.2	Terminales.....	18
10.4.3	Pararrayos	19
10.4.4	Empalmes.....	19
10.5	Sistema de Puesta a Tierra	21
10.6	Limitadores de Tensión (SVL)	22
10.6.1	Puesta a Tierra de las pantallas	22
10.7	Obra Civil.....	22
10.7.1	Canalización	22
10.7.2	Cámaras de Empalme	23
10.7.3	Arquetas de Cajas de Puesta a Tierra de las Pantallas.....	23
10.7.4	Arquetas de conexionado de pantallas y de fibra óptica	23

10.7.5 Señalización.....	24
10.7.6 Perforaciones Dirigidas	24
11 AFECCIONES EN LÍNEAS SUBTERRÁNEAS DE ALTA TENSIÓN	29
11.1 Condiciones generales	29
11.2 Cruzamientos.....	29
11.2.1 Otros cables de energía eléctrica	29
11.2.2 Cables de telecomunicación	29
11.3 Proximidades y paralelismos.....	29
11.3.1 Otros cables de energía eléctrica	30
11.3.2 Cables de telecomunicación	30
11.4 Relación de cruzamientos	31
12 CONCLUSIONES	32

1 PETICIONARIO

El peticionario y promotor de las instalaciones objeto del presente documento es la sociedad mercantil **LOS CORRALES ENERGY S.L.U.**, con CIF B 88239462 y domicilio social en el Paseo Club Deportivo 1, Edificio 13, 1º izquierda y con código postal 28223 de Pozuelo de Alarcón (Madrid).

El objeto social de la sociedad es, entre otros:

- La realización de estudios, informes, proyectos y direcciones con relación a proyectos renovables.
- La realización de obras y suministros, así como la prestación de servicios en orden a la construcción, conservación y mantenimiento de instalaciones de energía renovable.
- El aprovechamiento de cualquier tipo de recurso natural para la obtención de energía eléctrica.
- Gestión de recursos naturales renovables.
- Comercialización de energía de origen 100 % renovable.
- Las actividades enumeradas podrán ser desarrolladas por esta sociedad de modo directo, o por medio de la participación en otras sociedades con objeto idéntico o análogo.

LOS CORRALES ENERGY S.L.U., como desarrollador de proyectos y obras en el sector de la generación de energía renovable, plantea sus instalaciones a partir de los siguientes principios y criterios:

- Selección de los emplazamientos de alto valor energético, independientemente a la potencia a instalar.
- Elección de emplazamientos con facilidad para la evacuación de energía.
- Desarrollo, tanto de parques de inmediata realización, como de otros proyectos a medio-largo plazo.
- Especial atención a la integración de los parques en el entorno.
- Adquisición de las tecnologías de equipamiento y construcción más eficientes.
- Adquisición de la mayor cantidad de suministros y servicios en compañías que desarrollen su actividad en la zona de instalación.

El proyecto propuesto por **LOS CORRALES ENERGY S.L.U.** apuesta por la mejora y el aprovechamiento de los recursos eólicos de la Comunidad Foral de Navarra, contribuyendo así a la sostenibilidad energética de la región, mediante las más recientes tecnologías de

aprovechamiento energético de recursos y desde el máximo respeto al entorno y medioambiente.

2 ANTECEDENTES

LOS CORRALES ENERGY S.L.U. se dedica al desarrollo de proyectos e instalaciones de aprovechamiento energético de recursos renovables.

Green Capital Power, S.L. es el socio único de Los Corrales Energy, S.L.U. y, por tanto, ostenta el 100% de las participaciones sociales de la misma, actuando en calidad de apoderado de Los Corrales Energy, S.L.U.

Que es voluntad de LOS CORRALES ENERGY, S.L.U. que los proyectos sean técnica y ambientalmente viables, y por esta razón, se han buscado soluciones coordinadas que mejoren la viabilidad ambiental de los proyectos.

Por ello se inicia el procedimiento de solicitud de DIA y AAP de un nuevo proyecto denominado PE LA BLANCA, en virtud de la cual LOS CORRALES ENERGY, S.L.U. y conforme a las diferentes instrucciones recibidas por los organismos afectados, propone adaptar y reorientar el proyecto de PE LA BLANCA en base a los informes recibidos y antecedentes del proyecto PE Los Corrales, de manera que se minimizan las afecciones ambientales, dando valor a los conocimientos e información clave adquirida en el desarrollo y estudio de esta zona en los últimos años.

Por todo esto, y dado el gran historial, diversas iniciativas de carácter eólico y el interés que siempre ha despertado esta zona, clasificada como zona de potencial eólico, que se ha venido desarrollando a lo largo de los años desde la compañía, diversas campañas de medición de viento y trabajos de campo avifaunísticos completos y detallados, consideramos que es una zona clave y propicia para el desarrollo del PE La Blanca por parte de Los Corrales Energy, S.L.U.

3 OBJETO

El objeto del **Anteproyecto PE La Blanca** es, por una parte, la definición completa de todas las instalaciones necesarias para la ejecución del parque eólico y su infraestructura de evacuación hasta un punto de conexión existente y, por otra, servir de base como documento técnico para la obtención de la Autorización Administrativa Previa (AAP) de dicha instalación, así como su infraestructura de evacuación y exponer ante **la Dirección General de Industria, Energía y Proyectos Estratégicos S4** que se reúnen las condiciones y garantías mínimas exigidas y acorde al **Decreto Foral 56/2019, de 8 de mayo**, por el que se regula la autorización de parques eólicos en Navarra. La ubicación de los parques eólicos promovidos por **LOS CORRALES ENERGY S.L.U.** se ha elegido de tal forma que se adapten lo mejor posible a la zona tanto por motivos técnicos, sociales o medioambientales.

En aplicación de esta forma de trabajo, **LOS CORRALES ENERGY, S.L.U.** está interesada en construir el proyecto del parque eólico La Blanca, situado todo en el término municipal de Ujué (Comunidad Foral de Navarra).

De esta forma, se plantea 9 aerogeneradores de 5,5 MW de potencia unitaria, 155 m de diámetro de rotor y 120 m de altura de buje, siendo la potencia total del **PE La Blanca de 49,5 MW**.

4 JUSTIFICACIÓN

Con la intención de localizar las zonas óptimas y potencialmente aptas para el desarrollo de energía eólica en **Navarra**, se hizo una evaluación multicriterio con programas de Sistemas de Información Geográfica.

Para ello, se realizó previamente una recopilación cartográfica, solicitando a todos los servicios y administraciones con competencias, toda la información cartográfica digital que fuese de interés para el desarrollo de este tipo de infraestructuras.

En este documento se especifican las restricciones consideradas en el cálculo de zonas óptimas para la prospección de parques eólicos.

Los criterios de inclusión/exclusión GENERALES en el territorio español han sido:

- Vientos > 6 m/s.
- Altitud < 1200 m.
- Fuera de Red Natura 2000.
- Fuera de Espacios Naturales Protegidos (ENP).
- Fuera de Humedales RAMSAR .
- A 100 m del sistema hidrológico (embalses, humedales, lagunas, río y rías).

Los criterios de inclusión/exclusión específicos para la **Comunidad Foral de Navarra** han sido:

- Núcleos de Población: a 1000 m (Plan Energético de Navarra-PEN 2030).
- Casas aisladas: 450 m (para no afectar a las viviendas a nivel acústico).
- Otras edificaciones no catalogadas como viviendas: 150 m
- Carretera nacional/autovía/autopista: a 1.5 m x altura efectiva (PEN 2030).
- Carretera autonómica: a 1.5 m x altura efectiva (PEN 2030).
- Ferrocarril [m]: a 1.5 m x altura efectiva (PEN 2030).
- Línea transporte eléctrico [m]: a 1.5 m x altura efectiva (PEN 2030).
- Camino de Santiago: a 200 m (PEN 2030).
- Canales y conducciones subterráneas de agua: a 20 m (PEN 2030).
- Fuera de zonas no aptas de la capa Capacidad de Acogida Eólica del PEN 2030. Además, se ha tenido en cuenta la zona eólica NA-22 del mapa del apartado 3.2.2 del **Plan Energético de Navarra Horizonte 2030 (PEN 2030)**.
- Fuera de vías pecuarias.

- Fuera de Áreas de Importancia para la Conservación de la Avifauna Esteparia.
- Bienes de Interés Cultural: a 50 m (**Decreto Foral 125/1996 y Decreto Foral 85/1995**).
- Fuera de monumentos protegidos.

Una vez identificadas estas zonas óptimas, se estudió la viabilidad de evacuación de las mismas. A continuación, se procedió al estudio cartográfico medioambiental. Esta labor consiste en otro análisis multicriterio de detalle de la zona potencialmente apta del **parque eólico LA BLANCA**.

5 IMPACTO SOCIOECONÓMICO

¿Qué pretende aportar el proyecto en el entorno en el que se desarrollará?

Este proyecto actuará como catalizador de cambio social en el entorno en el que se desarrollará. La ejecución de este proyecto puede suponer un cambio trascendental tanto para el futuro de Ujué como para el de la Comarca de Sangüesa.

Las cifras de población del INE son alarmantes y la “España vaciada” es una realidad, situación que pone en vilo la subsistencia de pequeñas poblaciones en el entorno rural. Los datos que se muestran a continuación dan a conocer la realidad existente en Ujué:

La pérdida poblacional en Ujué desde 1960 hasta hoy, es de casi un 90% siendo el municipio más castigado en la Comarca de Tafalla que, de por sí, tiene el mayor índice de sobre envejecimiento, cuenta con el menor porcentaje de la población soporte (40-54 años) y se sitúa como la cuarta con menor densidad demográfica de toda la Comunidad Foral. Esto es motivo suficiente y por el cual, el Ayuntamiento de Ujué, vuelca sus esfuerzos hacia un modelo de desarrollo sostenible; inmerso en una ambiciosa empresa que pretende fomentar el desarrollo de la economía local y el progreso de su comunidad.

La ejecución del Parque Eólico La Blanca contribuye de manera directa a la sostenibilidad de Ujué y de manera indirecta a la sostenibilidad del territorio. Los beneficiarios directos: El Ayuntamiento de Ujué y la comunidad local: habitantes, organizaciones, cooperativas, proveedores de servicios y comercios. Los beneficiarios indirectos: Habitantes de la Comarca de Sangüesa, proveedores de servicios y comercios.

Impactos positivos del proyecto a nivel local: Contribuye al desarrollo sostenible del término municipal, en los ámbitos económico, social, laboral y ambiental.

- El incremento de la capacidad financiera del municipio supone la posibilidad de mejorar, mantener, ampliar, crear y generar:
 - Infraestructuras locales: consultorio, frontón, piscinas, local social, plaza y edificio consistorial, BIC comprendido en el término municipal, recursos turísticos – ermita, museo, paseo megalítico, parques, jardines y cementerio.
 - Servicios a la comunidad: mantenimiento de calles, alumbrado público, saneamiento, gestión de residuos, medidas de ahorro y eficiencia energética, gestión más sostenible del agua, sumideros naturales de carbono, talleres, espacios de participación ciudadana, de inclusión social y de ocio comunitario.
- A la vez permite:
 - La sostenibilidad de puestos de trabajo – gestión administrativa y servicios complementarios del BIC comprendido en el término municipal -.

- o la formación en el lugar de trabajo, la reducción de la brecha salarial, la conciliación de la vida laboral, personal y familiar, la mejora de las condiciones laborales de las personas afectas.
- o La creación de nuevos puestos de trabajo – vinculados con el desarrollo de políticas de igualdad de género y fomento del empleo femenino.
- o La subcontratación de servicios de movilidad sostenible.
- o La modernización y transformación digital de las empresas existentes

Lo expuesto en los dos párrafos anteriores reúne las condiciones que Ujué necesita para ser un pueblo más atractivo para vivir y, por consecuencia, atractivo para el tejido empresarial.

Impactos positivos a nivel comarcal en los ámbitos económico y social.

- Contribuye a la dinamización del tejido empresarial. Fomenta el incremento del comercio entre proveedores y consumidores de la zona.
- Propicia al reequilibrio demográfico. Ujué se convierte en una alternativa atractiva al contar con servicios básicos de calidad: un pueblo donde se puede conciliar la vida familiar y laboral en el entorno rural.
- Promueve la diversificación de servicios turísticos, culturales y/o de ocio. La descentralización de la oferta turística y cultural permite la reducción de la brecha entre la oferta de las urbes y de las zonas rurales favoreciendo a que los turistas locales opten por permanecer en el territorio y potencia la posibilidad de acercar a turistas extranjeros.

Proyectos existentes en Ujué que se ven ralentizados o paralizados por falta de crédito

- Plan de investigación, conservación, dinamización y difusión del yacimiento arqueológico en el entorno al Castellazo.

A día de hoy, el conjunto militar que fue construido bajo el reino de Pamplona está desaparecido y son múltiples las teorías sobre su estado original. El castillo estuvo en uso hasta 1512 a pesar de que se supone que sufrió diversas reformas. Nos encontramos ante una infraestructura defensiva histórica a la que se le otorga más de MIL años de existencia y que nunca se le ha hecho un estudio arqueológico de calado. Geógrafos musulmanes describían así al Castellazo en el siglo XV: “el castillo de Santa María es la primera de las fortalezas que forman parte del sistema de defensa del reino de Pamplona. Es la que está construida con más solidez y ocupa la posición más elevada. Está construida en una altura que domina el río Aragón a una distancia de tres millas de este río”.

Esperamos que con este estudio arqueológico se descubra que aspecto tuvo originalmente el Castellazo, poder difundirlo con técnicas de alta tecnología y que a su vez nos sirva para indagar en el pasado histórico de este maravilloso pueblo.

- Rehabilitación del edificio municipal utilizado actualmente como ludoteca en el término municipal de Ujué.

En la actualidad el antiguo matadero de propiedad municipal tras una profunda reforma es utilizado como ludoteca sobre todo en los meses de invierno. En la reforma de adaptación a Ludoteca no se pudo rehabilitar por aspectos económicos el tejado. Es conveniente una reforma integral de dicho tejado elevándolo y creando otra sala útil para albergar jóvenes de distintas edades. La creación de la ludoteca fortalece el arraigo y el bienestar de la población joven de la Villa.

- Cierre del frontón municipal para albergar diferentes actos y eventos cuando la climatología no lo permita en el municipio de Ujué.

Dada la altitud y posición geográfica de Ujué, bastantes días al año se manifiestan con unas condiciones climatológicas adversas. Es por ello, que se ha pensado en el cierre del frontón, para adecuarlo y poder organizar en él los múltiples actos culturales que se programan, en el caso de que las condiciones climatológicas no permitieran realizarlos en la calle.

- Creación de un campamento público en el término municipal de Ujué.

La construcción de un campamento público vacacional accesible e inteligente creado con el objetivo de sumar recursos y de proveer de servicios al municipio de los que ahora carece. Un espacio en el que el turismo vacacional actúa como hilo conductor y que pretende promover el desarrollo rural. Una iniciativa que nace para hacer frente a dos necesidades: Dinamizar el territorio y compartir servicios entre vecino y turistas: piscina, ultramarino, actuaciones y espectáculos....

Muestra de lo anteriormente descrito, se ha ratificado con el Ayuntamiento de Ujué el interés por este proyecto de la mano de un acuerdo relativo al Proyecto Territorios.

6 ALCANCE

Las infraestructuras de evacuación del parque eólico La Blanca están compuestas por:

- SET La Blanca 30/66kV.
- **LSAT 66kV de SET La Blanca a SET de Promotores Olite.**
- Ampliación Set promotores Olite.

Tanto la SET La Blanca como la LSAT de Set La Blanca a SET Promotores Olite, objeto de este proyecto, **están dimensionadas para evacuar la energía generada por el PE La Blanca de 49,5 MW**, ubicado en el término municipal de Ujué (Navarra).

La evacuación de la energía eléctrica generada por este proyecto se evacuará a través de la subestación **SET LA BLANCA** por una nueva LSAT de 17,901 km de longitud, toda ella soterrada, hasta **SET AMPLIACION PROMOTORES OLITE**, conectando mediante una ampliación del embarrado de 220kV con la SET Promotores Olite objeto de otro proyecto, para desde esta última, junto con los otros promotores de nudo, evacuar en la subestación **OLITE 220 kV**, propiedad de Red Eléctrica de España (REE). Los otros proyectos de los demás promotores que evacuarán también en dicha subestación **SET PROMOTORES OLITE** son:

- **LINTE** de tecnología eólica, propiedad de AGROWIND NAVARRA 2013 S.L.U. y con 33 MW de potencia nominal.
- **JENÁRIZ** de tecnología eólica, propiedad de AGROWIND NAVARRA 2013 S.L.U. y con 24 MW de potencia nominal.
- **SAN MARCOS** de tecnología eólica, propiedad de AGROWIND NAVARRA 2013 S.L.U. y con 6 MW de potencia nominal.
- **ARAIZ** de tecnología fotovoltaica, propiedad de BODEGAS PAGOS DE ARAIZ S.A. y con 49.9 MW de potencia nominal.

7 PROMOTOR Y TITULAR DE LA INSTALACIÓN

El promotor y titular del proyecto Parque Eólico La Blanca y su infraestructura de evacuación es el siguiente:

- Razón Social: **LOS CORRALES ENERGY, S.L.U.**
- CIF **B88239462**
- **Paseo Club Deportivo 1, edificio 13, Pozuelo de Alarcón, 28223.**

8 NORMATIVA

El presente proyecto se rige por las siguientes normas técnicas en su última versión:

- Real Decreto 337/2014, de 9 de mayo, por el que se aprueban el Reglamento sobre condiciones técnicas y garantías de seguridad en instalaciones eléctricas de alta tensión y sus Instrucciones Técnicas Complementarias ITC-RAT 01 a 23.
- Real Decreto 223/2008, de 15 de febrero, por el que se aprueban el Reglamento sobre condiciones técnicas y garantías de seguridad en líneas eléctricas de alta tensión y sus instrucciones técnicas complementarias ITC-LAT 01 a 09.
- Ley 24/2013, de 26 de diciembre, del Sector Eléctrico.
- Real Decreto 1955/2000, de 1 de diciembre, por el que se regulan las actividades de transporte, distribución, comercialización, suministro y procedimientos de autorización de instalaciones de energía eléctrica.
- Real Decreto 1432/2008, de 29 de agosto, por el que se establecen medidas para la protección de la avifauna contra la colisión y la electrocución en líneas eléctricas de alta tensión.
- Ley 21/2013, de 9 de diciembre, de evaluación ambiental.

9 DESCRIPCIÓN GENERAL

La línea de evacuación del PE La Blanca será subterránea en todo su recorrido, tendrá una longitud de **18,152km**, partirá de la **SET La Blanca**, se dispondrá por el lateral de caminos existentes en la mayor parte de su recorrido y finalizará en la **SET Ampliación Promotores Olite**.

10 CARACTERÍSTICAS DE LA LÍNEA SUBTERRÁNEA

10.1 Características generales

Las características principales del tramo subterráneo es la siguiente:

Sistema	Corriente Alterna Trifásica
Frecuencia	50 Hz
Tensión nominal	66 kV
Tensión más elevada de la red	72,5 kV
Categoría	Segunda
Medio	Subterráneo
N.º de tramos	1
N.º de circuitos	1
Tipo de conductor subterráneo	RHZ1-RA+2OL(S) 36/66kV 1x630KAI+H95
Tipo de canalización	Tubular hormigonada
N.º de cables de fibra óptica	1
Tipo de cable de fibra óptica	PKP96fibras
Nº de terminales Exteriores:	6
Longitud (km)	18,152

Según se indica en el Vigente Reglamento de Líneas de Alta Tensión, la línea en proyecto se clasifica:

- Por su nivel de tensión: **Segunda Categoría**
- La potencia para transportar: **48,5 MW.**

10.2 Trazado

El tramo subterráneo de la línea de alta tensión proyectada es de **simple circuito** y parte de la **SET La Blanca** situada en las coordenadas UTM ETRS89 Huso 30 aproximadas **X: 623.089.54; Y: 4.700.167,07**, sito en el término municipal de **Ujué**, y a lo largo de su trazado, discurre sobre terrenos destinados labor/labradío y caminos de tierra hasta su final en la Subestación Transformadora "**SET Ampliación Promotores Olite**" (en Anteproyecto Aparte), que se localiza en las coordenadas UTM ETRS89 Huso 30 aproximadas **X: 608.598,59 Y: 4.696.627.57**, sito en el término municipal de **Olite**.

10.3 Criterios de diseño

Intensidad máxima admisible por el cable: La intensidad máxima que circula por los conductores, correspondiente a la máxima potencia de funcionamiento de diseño, debe ser inferior a la intensidad máxima admisible del conductor aplicando los coeficientes correctores según la temperatura y resistividad del terreno, profundidad de la instalación y número de ternas bajo una misma canalización.

Caída de tensión: La caída de tensión máxima debe ser menor al 3%.

Pérdida de potencia: La pérdida de potencia máxima debe ser menor al 1%.

Intensidad máxima admisible durante un cortocircuito: La intensidad de cortocircuito máxima que pueda presentarse en la red debe ser menor que la admisible por los conductores. Ello bajo las siguientes hipótesis simplificadas:


- La corriente de cortocircuito es puramente inductiva, se desprecia el valor de la resistencia frente a la reactancia. Simplificación que da un valor por exceso.
- Las impedancias se suman aritméticamente con resultado por exceso.
- El cortocircuito es simétrico, cortocircuito trifásico. Caso más desfavorable.
- La red de evacuación se considera de potencia de cortocircuito infinita. Simplificación que supone admitir que la tensión de la red de evacuación no variará por cortocircuito.

10.4 Materiales de la Línea Eléctrica

10.4.1 Cable de Aislamiento Seco

En la construcción del tramo subterráneo se emplearán cables unipolares de tipo XLPE **36/66 kV**, Aislamiento polietileno reticulado, de sección **630 mm² Al**, que cumple con las prescripciones correspondientes a cables subterráneos de Alta Tensión.

Los cables estarán debidamente apantallados y protegidos contra la corrosión que pueda provocar el terreno donde se instalan o la producida por corrientes erráticas y tendrán resistencia mecánica suficiente para soportar los esfuerzos a que puedan ser sometidos. Sus características principales son:

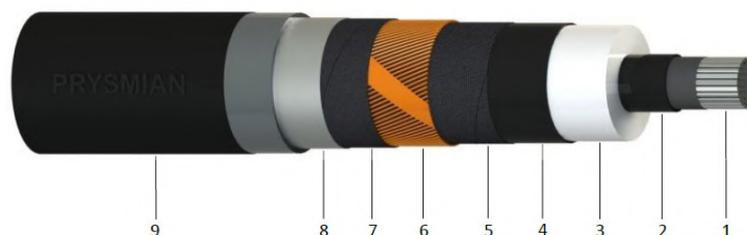

Denominación:	RHZ1-RA+2OL(AS) 36/66kV 1x630KAl+H95
Tipo de Cable:	XLPE 36/66 kV
Sección:	630 mm ²
Conductor:	Aluminio
Tensión:	36/66 kV
Tª máxima admisible en servicio permanente	90 °C
Tª máxima admisible en cortocircuito	250 °C
Resistencia Eléctrica, a 20°C	0,0469 Ω/km
Capacidad:	0,327 µF/km
Disposición cables:	Tres cables unipolares en tresbolillo

Condiciones de instalación: cada conductor bajo tubo de **160 mmØ** al tresbolillo y en contacto, enterrados con centro a **1000 mm** de profundidad, resistividad térmica de **1,20 K.m/W** y coeficiente de carga **Kc=0,8**.

10.4.1.1 *Semiconductora interna*

Capa extruida de mezcla semiconductora.

10.4.1.2 *Semiconductora externa*

Capa extruida de mezcla semiconductora no separable en frío.

10.4.1.3 *Obtención longitudinal al agua*

Cinta semiconductora bloqueante del agua.

10.4.1.4 *Pantalla*

Alambres de cobre en hélice (con cinta equipotencial de cobre).

10.4.1.5 *Separador*

Cinta semiconductora bloqueante del agua.

10.4.1.6 *Obtención longitudinal al agua*

Lámina de aluminio con solape termosoldado y adherida a la cubierta

10.4.1.7 Cubierta

Polioléfina tipo DMZ2 de color gris con capa exterior semiconductor (negra) extrudida conjuntamente con la cubierta. Esta capa semiconductor debe retirarse en el momento de preparar el cable para la instalación de los accesorios. Para asegurar su total extracción, la cubierta bajo la semiconductor es de color gris.


10.4.1.1 Dimensiones

Sección del conductor (mm ²)	630
Peso Aproximado (kg/m)	5,6
Diámetro nominal del conductor (mm)	30,7
Espesor nominal del aislamiento (mm)	9,0
Diámetro nominal sobre el aislamiento (mm)	52,0
Sección de la pantalla (mm ²)	95
Espesor nominal de la cubierta (mm)	3,5
Diámetro nominal exterior (mm)	67,8

10.4.2 Cable de Fibra Óptica Subterráneo

Con el objeto de permitir el telecontrol de las instalaciones, la Línea contemplada en el presente Anteproyecto, llevará incorporado un cable de fibra óptica, dieléctrico, tipo **OPSYCOM PKP de 96 fibras**, el cual se tenderá por el interior de un tubo independiente de los cables de energía.

Contará con cubierta de polietileno de baja densidad de mínimo 0,8 mm de espesor. El cable está reforzado con hilos de poliamida y con una cubierta de polietileno de baja densidad mínimo de 1,5 mm de espesor.

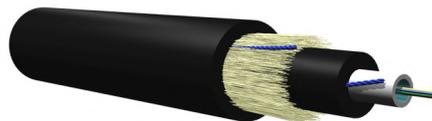

10.4.1 Cajas de Empalme Fibra Óptica Subterráneo

Las cajas serán metálicas de acero resistente al ácido, preferiblemente de acero inoxidable pudiendo ser de acero galvanizado en caliente o de aluminio.

Tendrán un grado de protección IP659XS como mínimo.

Dispondrán como mínimo acceso por 3 cables. Los diámetros de los cables irán de 12 a 18,5 mm.

Las entradas dispondrán de prensaestopas metálicos o bien estarán diseñadas para ser selladas con termo-retráctiles, en ambos casos impedirán la entrada de agua. Dispondrán de elementos metálicos para sujetar los hilos de la armadura en el exterior de la caja.

En el interior de la caja existirán puntos de anclaje para sujetar el elemento central u otros elementos resistentes como los hilos de aramida o hilos de acero.

La caja dispondrá de toma de tierra para los componentes metálicos.

Las cajas serán resistentes a los impactos, estarán protegidas contra la corrosión y dispondrán de juntas elastoméricas de estanqueidad. Las juntas y los elastómeros cumplirán con la norma UNE-EN 12365.

Los márgenes de utilización de las cajas serán de -30°C a +70°C.

Las dimensiones mínimas de la bandeja de empalmes serán de 120 por 250 mm, permitiendo un radio mínimo de curvatura de las fibras de 40 mm.

Las bandejas de empalmes permitirán albergar hasta 24 empalmes, así como las cocas de fibras correspondientes. El acceso a la bandeja se realizará por los laterales de esta.

Con el fin de proteger las cocas de las fibras y los empalmes, deberá disponer de una tapa, que a ser posible será transparente.

Las bandejas de empalmes serán independientes entre sí, de forma que se pueda trabajar en ellas sin poner en riesgo empalmes o conexiones de las otras bandejas del módulo y cada bandeja dispondrá de su tapa.

Estarán apiladas de forma que se puedan desplazar de una en una. Dispondrán de un sistema de fijación para evitar su movimiento involuntario, tanto cuando están en su posición de trabajo como en su posición normal.

Deberá ser imposible que el movimiento de una bandeja arrastre las bandejas colaterales. Cada bandeja de empalmes tendrá elementos de fijación de las protecciones holgadas de las fibras, tubos de transporte y además dispondrá de una superficie visible en la que incluir una numeración sin necesidad de moverla.

Existirán elementos de fijación de las protecciones holgadas de las fibras, bien individualmente o agrupadas. Estos elementos de fijación permitirán la manipulación de cada cable sin tener que desmontar ninguno de resto de los cables.

Así mismo existirán fijaciones para los sistemas que agrupan diferentes protecciones holgadas, como pueden ser protecciones helicoidales.

Por ser subterráneas, estarán preparadas para su fijación a nivel de suelo y enterradas. La tapa y el cuerpo de la caja deberán cerrarse mediante tornillería inoxidable. Cumplirán un grado de protección IP68 con la totalidad de la caja a un metro de profundidad según UNE 20324 y un grado de protección mecánica IK10 según EN 50102.

Esta descripción no corresponde a un tipo de terminal específico, en el momento de la construcción los terminales se determinarán en función de las ofertas reales del fabricante que cumplan con los requisitos de diseño.

10.4.2 Terminales

Los terminales a utilizar serán del tipo exterior de composite, ya que están diseñados para ser instalados en el exterior de subestaciones o en apoyos o torres cuando los cables subterráneos han de conectar a líneas aéreas.



Los terminales de exterior serán de composite y para la tensión nominal de **66 kV**. Estos terminales tienen el aislador de composite cementada a una base metálica de fundición que a su vez está soportada por una placa metálica. Esta placa está montada sobre aisladores de pedestal los cuales se apoyan en la estructura metálica de la torre. En el extremo superior, el arranque del conector está protegido por una pantalla contra las descargas parciales.

Se emplea un cono deflector elástico preformado para el control del campo en la terminación del cable, que queda instalado dentro del aislador. El aislador se rellena de aceite de silicona, que no requiere un control de la presión del mismo.

Junto a los terminales de exterior se colocarán autoválvulas, siendo el número de éstas igual al de terminales de exterior.

Los terminales permiten aislar la pantalla del soporte metálico, lo cual es necesario para las conexiones especiales de pantallas flotantes en un extremo. Asimismo, se pueden realizar ensayos de tensión de la cubierta para mantenimiento.

La conexión de los conductores a su conector se hace por manguitos de conexión a presión. La conexión está diseñada para resistir los esfuerzos térmicos y electromecánicos durante su funcionamiento normal y en cortocircuito.

La pantalla se conecta a la base metálica, de donde se deriva la conexión a tierra.

El nivel de aislamiento exigido para los terminales será el indicado:

Tipo:	Exterior Polímero
Tensión Nominal servicio de la red	66
Máxima tensión soportada a impulso tipo rayo	325 kV
Altura aproximada	1.900 mm

10.4.3 Pararrayos

Con objeto de proteger los cables contra las sobretensiones provocadas por descargas atmosféricas se instalará una autoválvula o pararrayos en cada uno de los extremos de los cables unipolares.

La autoválvula será de óxido de zinc como elemento activo y con contador de descargas.

Las características exigidas serán las siguientes:

Instalación:	Intemperie
Tensión Nominal servicio de la red	66 kV
Aislamiento exterior	Material Polimérico
Tensión máxima servicio de la red	72,5 kV
Tensión soportada impulsos tipo rayo	325 kV

10.4.4 Empalmes

Se instalarán empalmes prefabricados o premoldeados. Las unidades prefabricadas que conforman el empalme se ensayarán en fábrica.

El empalme se realizará con el enfrentamiento de ambos cables, por lo que serán precisos dos conos deflectores opuestos de control del campo y un recubrimiento para la reducción de dicho campo. Finalmente será necesario un revestimiento conductor de la superficie del empalme.

Para proteger el empalme contra la humedad y contra posibles daños mecánicos, se recubrirá mediante un alojamiento metálico protegido contra la corrosión y que pueda depositarse directamente enterrado.




Tensión Nominal servicio de la red	66 kV
Tensión máxima servicio de la red	72,5 kV
Tensión soportada impulsos tipo rayo	325 kV
Longitud aproximada	2.000 mm

El empalme debe poseer buenas características eléctricas y térmicas, siendo capaz de soportar los ciclos de calentamiento y las contracciones/expansiones de los cables. Por ello, se recomiendan los materiales de goma de silicona o EPR.

Por encima del a semiconductor externa debe instalarse un dispositivo para evitar cualquier propagación del agua en el empalme.

La cubierta exterior del empalme debe asegurar la protección mecánica del cuerpo del empalme, constituir una barrera radial de estanqueidad que facilite la reconstrucción del aislamiento y proporcionar un aislamiento eléctrico equivalente al de la cubierta del cable.

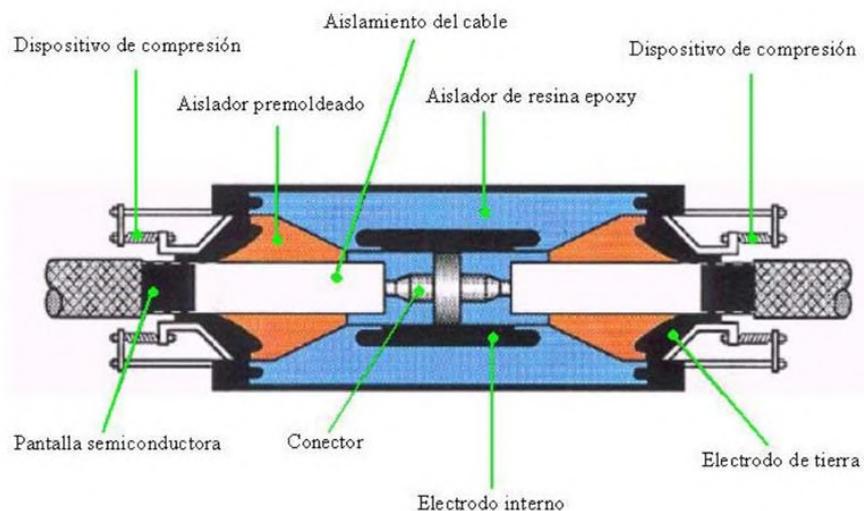

10.5 Sistema de Puesta a Tierra

Los conductores disponen de una pantalla sobre la que se inducen tensiones, por lo que es necesario un sistema de conexión de puesta a tierra. En el caso de la presente línea se ha optado por el sistema Cross-Bonding, debido a la longitud del tramo subterráneo.

Este método consiste esencialmente en la distribución de las pantallas de cable en secciones elementales llamadas secciones menores, y cruzando las pantallas de tal manera que se neutralice la totalidad del voltaje inducido en 3 secciones consecutivas.


Tres secciones menores juntas conforman una sección mayor. En un sistema de cruzamiento de pantallas, la ruta se divide en grupos de 3 longitudes iguales (así el sistema quedará eléctricamente equilibrado), con las pantallas puestas a tierra en los dos extremos de cada sección mayor pero no en todos los otros puntos.

De esta manera se induce una tensión entre la pantalla y tierra, pero se eliminan las corrientes inducidas.

Las 3 pantallas conectadas en serie están asociadas a conductores de diferentes fases y cuando los cables están dispuestos al tresbolillo, sus intensidades, y por lo tanto las tensiones inducidas en las pantallas, tienen la misma magnitud, pero con un desplazamiento de 120°. El resultado global es que la corriente inducida resultante en las tres pantallas es cero.

Este tipo de conexión no requiere un cable de continuidad de tierra.

Con esta conexión de pantallas se puede incrementar considerablemente la intensidad admisible del circuito, particularmente para conductores de sección muy grande. Este sistema se puede aplicar a longitudes grandes. No obstante, en los puntos donde se conecten las pantallas y esta conexión sea accesible, las tensiones inducidas no podrán superar los 65 voltios.

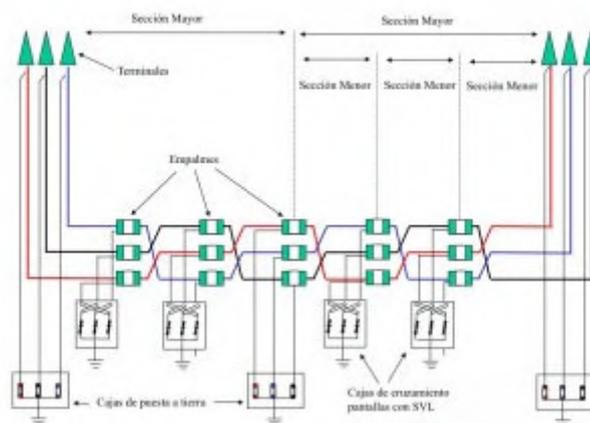

10.6 Limitadores de Tensión (SVL)

10.6.1 Puesta a Tierra de las pantallas

Cuando el sistema de puesta a tierra lo precise, se instalarán limitadores de tensión de óxido de cinc, dimensionados para no tener ningún efecto limitador frente a sobretensiones temporales, a frecuencia industrial en condiciones normales de funcionamiento y en las condiciones de intensidad máxima de cortocircuito. Deberán conducir para las perturbaciones breves de origen atmosférico o de maniobra, que originan tensiones muy elevadas en los extremos y en los puntos de discontinuidad, limitando estas tensiones a valores admisibles. Se dimensionarán de acuerdo con las condiciones de la instalación a proteger, y cumplirán con los requisitos indicados en la norma UNE-EN 60099-4.

10.7 Obra Civil

10.7.1 Canalización

Las canalizaciones a realizar cumplirán con el Real Decreto 223/2008, de 15 de febrero, por el que se aprueban el Reglamento sobre condiciones técnicas y garantías de seguridad en líneas eléctricas de alta tensión y sus instrucciones técnicas complementarias, especialmente lo dispuesto en su punto 4.2. ITC-LAT-06, donde define las condiciones que deben tener las canalizaciones, fijando unas profundidades entre la parte superior del tubo más próximo, y la superficie de 0,60 metros en acera o tierra y de 0,80 metros en calzada, la colocación de una cinta de señalización de aviso de peligro, y que el diámetro interior de los tubos mayor a vez y media del diámetro aparente del circuito.

La obra consistirá en una excavación, de dimensiones apropiadas, donde se tenderán los cables a la profundidad adecuada para a continuación rellenar la misma, de acuerdo con las disposiciones de protección y señalización propias de este tipo de conducción eléctrica.

Las líneas soterradas mediante la ejecución de zanja se instalarán siempre bajo tubo, de forma que los cables vayan por el interior de tubos de polietileno de doble capa, los cuales quedarán siempre embebidos en un prisma de arena fina lavada.

Previamente a la instalación de los tubos, el fondo de la zanja se cubrirá con una lechada de arena fina lavada de 7,5 cm de espesor.

Terminada la tubular, se procederá a su limpieza interior haciendo pasar una esfera metálica de diámetro ligeramente inferior al de aquellos, con movimiento de vaivén, para eliminar las posibles filtraciones de cemento y posteriormente, de forma similar, un escobillón o bolsa de trapos, para barrer los residuos que pudieran quedar.

Cada fase se dispondrá en un tubo, cuya disposición de los mismos es en tresbolillo. Se incluyen canalizaciones de tubo de plástico para la instalación de cable de acompañamiento en función del sistema de puesta a tierra.

En caso de paralelismos con otros circuitos, los tendidos de cada uno de ellos se realizarán en zanjas independientes.

Se instalará dos tubos lisos de PVC de 110 mm de diámetro para la colocación de los cables de comunicaciones de fibra óptica.

Los detalles de las zanjas se pueden observar en el plano de Zanjas Tipo, adjunto.

El tubo de polietileno de doble capa (exterior corrugado e interior liso) que se disponga para los cables de potencia tendrán un diámetro interior como mínimo 1.5 veces el diámetro del cable a tender, y, en cualquier caso, no se considerarán tubos con diámetros exteriores inferiores a 160 mm.

Los tubos quedarán sellados con espumas expandibles impermeables e ignífugas.

10.7.2 Cámaras de Empalme

El tramo de línea subterránea de este proyecto necesitará cámaras de empalme, dichos empalmes serían instalados en cámaras diseñadas para tal fin. Las cámaras de empalme pueden ser prefabricadas o pueden ejecutarse in-situ.

10.7.3 Arquetas de Cajas de Puesta a Tierra de las Pantallas

Las cajas de conexión que se implementarán son tripolares y de dos tipos: enterradas y tipo intemperie. Estas últimas alojarán los descargadores de sobretensión, asociados al sistema de puesta a tierra.

Las tapas serán de acero inoxidable y garantizarán un grado de protección mínimo IP 58 para las cajas de tipo intemperie e IP 68 para cajas enterradas.

Las ubicaciones de las puestas a Tierra directa se situarán en la ubicación de las cámaras de empalme, al comienzo y fin de la línea subterránea, donde no sea necesario implementar dichas cámaras, pero sí la puesta a tierra de la línea.

10.7.4 Arquetas de conexionado de pantallas y de fibra óptica

Las arquetas serán prefabricadas y de clase B conforme a la UNE 133100-2:2002. Para su colocación se seguirá lo establecido para instalación de arquetas prefabricadas en la norma UNE 133100-2:2002.

La tapa de la arqueta será conforme al apartado 7.6 de la norma UNE 133100-2:2002.

Si el diseño del sistema así lo requiere se definirán las arquetas de conexionado de pantallas y de fibra óptica, irán anexas a la cámara de empalme no visitable del cable de potencia y servirán además como señalización de los empalmes. Se ubicará una arqueta de fibra óptica en al menos cada cámara de empalme no visitable.

10.7.5 Señalización

Para identificar el trazado de la red subterránea de media tensión, se colocarán hitos de señalización de hormigón prefabricados cada **50 m** y en los cambios de dirección.

Además, se colocarán hitos para señalar la ubicación de los empalmes realizados en los conductores. En estos hitos de señalización se indicará en la parte superior una referencia que advierta de la existencia de cables eléctricos o de empalmes realizados.

10.7.6 Perforaciones Dirigidas

En las perforaciones dirigidas, los conductores siempre quedarán a más de 1 metro de profundidad respecto a la rasante o lecho del cauce, protegido con dado de hormigón y situándose las arquetas de registro fuera de la citada zona de servidumbre.

Dicha perforación dirigida, consiste en un topo que realiza una excavación parabólica bajo el cruzamiento a realizar.

Podrán realizarse perforación mediante tubos independientes para cada conductor o bien una vaina de polietileno de alta densidad que agrupe varios conductores.

La perforación subterránea horizontal dirigida sustituye la apertura de zanjas en aquellos ámbitos en los que no sea una opción viable. Se trata de un método rápido, limpio y ecológico.

Anterior al trabajo en campo, debe realizarse un estudio previo. El diseño del trabajo debe ser preciso para la elección de la máquina y útiles adecuados para cada obra. Así pues, es necesario realizar una topografía exacta de la zona de trabajo y una investigación geológica con sondeos de recuperación de testigo continuo para determinar el terreno a perforar.

Una vez en campo, la primera operación a realizar es la construcción del pozo de trabajo con unas dimensiones que dependerán del espacio de trabajo, del diámetro del tubo de revestimiento y de la máquina perforadora a emplear, entre otros. Las dimensiones se medirán desde el eje de la conducción, donde se ubicará la maquinaria de perforación. Los laterales de este pozo se deberán hormigonar o entibar o ataluzar si la profundidad de este, o las condiciones del terreno, así lo exigiesen.

Se deberá realizar una solera para que la máquina perforadora quede asentada bien en el suelo y así evitar el error que pudiera implicar el movimiento de la perforadora (debido a terrenos poco compactos, posibles vibraciones, niveles freáticos...)

En la cara posterior del pozo, visto éste en el sentido de avance, se deberá cuidar la perpendicularidad del eje, y si por la longitud y el diámetro del paso fuese necesario, se construirá un muro de reacción para soportar el empuje máximo a realizar. Una vez instalada la máquina en el pozo de trabajo y comprobadas la línea y cota, se procederá a la bajada del primer tubo de acero, con una longitud habitual de 6 metros, que aloja en su interior la broca de corte y los sinfines de extracción.

La máquina está dotada de un motor-reductor hidráulico que da giro al conjunto de broca y sinfines y de dos mecanismos de empuje, uno para el tubo y otro para el sinfín, lo que permite independizar el avance de cada uno, siendo la naturaleza del terreno, la que determine la posición de la broca dentro de la vaina, que solo estará avanzada respecto al tubo unos centímetros en terrenos donde la dureza y la estabilidad así lo requieran.

Cuando el primer tubo esté introducido en el terreno, se retirará hacia atrás el mecanismo de empuje, procediéndose a la bajada, alineación y soldadura del segundo tubo. Este ciclo se repite, hasta alcanzar la longitud deseada, tras lo cual se retiran los sinfines del interior de la vaina, quedando ésta dispuesta para colocar en su interior. La conducción deseada, que debe de tener unos centímetros menos de diámetro exterior para facilitar su instalación.

En la salida se necesita abrir un pozo de recepción para recuperar el escudo dirigible este tendrá 3 metros de largo (en el sentido de avance) x 2.5 metros de anchura x 0.80 metros (desde el eje de la perforación).

La tubería que se va a instalar contará con un revestimiento exterior de fibra de vidrio para protección catódica.

Una vez realizada la instalación del tubo principal, se procederá a introducir los conductores eléctricos en sus respectivos tubos. En la misma conducción principal se dispondrán un tubo de telecomunicaciones, así como dos tubos de reserva, uno para el circuito eléctrico y otro para la fibra óptica.

10.7.6.1 Perforación Horizontal o Hinca

En el caso de necesidad de cruzamientos cortos que no permitan la apertura de zanja a través de ellos, otra opción diferente a la perforación dirigida sería realizar una hinca de acero, que consiste en realizar una perforación horizontal con tubo de acero bajo el cruzamiento a atravesar.

Se distinguen tres tipos principales de hinca:

10.7.6.1.1.1 Hinca Helicoidal De Tubería De Acero

La técnica de hinca helicoidal de tubería de acero es un procedimiento constructivo de instalación de tuberías sin apertura de zanja con las siguientes características:

- No es por definición un sistema dirigitible. Aunque se han desarrollado técnicas para poder obtener un control de la trayectoria.
- Tampoco permite la variación de la trayectoria. Aunque se han desarrollado técnicas para corregir posibles desviaciones.
- Las trayectorias deben ser rectilíneas.
- Requiere un foso de ataque para iniciar la perforación, de dimensiones variables al tamaño de la perforadora.
- Combina el empuje hidráulico de la tubería (pipe jacking) con un cabezal perforador accionado por un eje formado por sin-fines (hélices), que transmiten el movimiento de rotación de la perforadora al cabezal y a la vez extraen el detritus al exterior.
- Permiten la instalación de conductos desde 250 mm. hasta 1.800 mm. en longitudes de hasta 150 metros (en función del terreno y tamaño de la perforadora)
- Es un sistema económico y versátil, pudiendo trabajar en casi cualquier terreno.

Sus principales limitaciones:

- Al no ser un sistema completamente dirigitible puede no ser el sistema ideal en instalaciones que lo exijan.
- Su principal limitación son los terrenos compuestos por bolos de gran tamaño o terrenos de muy baja consistencia (arenas o gravas)
- Aunque existe maquinaria para introducir diámetros de hasta 1.800 mm, se puede considerar ideal hasta diámetros de 1.400 mm.
- Solo puede introducir tuberías-vaina de acero (camisas perdidas) para enfilarse interiormente la tubería de conducción (de PE, PVC, PRFV, acero u otros)
- Aunque permite longitudes mayores, no es aconsejable por encima de los 100 metros de longitud.

10.7.6.1.1.2 Hinca Neumática De Tubería De Acero

La técnica de hinca neumática de tubería de acero (percusión) es un procedimiento constructivo de instalación de tuberías sin apertura de zanja con las siguientes características:

- No es por definición un sistema dirigitible.
- Tampoco permite la variación de la trayectoria.
- Las trayectorias deben ser rectilíneas.
- Requiere un foso de ataque para iniciar la perforación, de dimensiones variables al tamaño de la perforadora y de la tubería.

- No requiere muro de reacción.
- Un martillo neumático golpea la tubería y por efecto de este se va clavando en el terreno.
- Permiten la instalación de conductos desde 200 mm. hasta 2.200 mm. (hay referencias de diámetros mayores) en longitudes de hasta 80 metros (en función del terreno y tamaño de la tubería)
- Es un sistema ideal para trabajar en terrenos de baja consistencia
- En definitiva, es muy similar al procedimiento de hincado de tablestacas.
- Una vez introducida la tubería, es necesario extraer las tierras de su interior. Para ello se pueden emplear diversos procedimientos.

Sus principales limitaciones:

- Al no ser un sistema completamente dirigible puede no ser el sistema ideal en instalaciones que lo exijan.
- Su principal limitación son los terrenos duros (rocosos)
- No es apto para longitudes elevadas (hasta 80 metros)
- Solo puede introducir tuberías-vaina de acero (camisas perdidas) para enfilarse interiormente la tubería de conducción (de PE, PVC, PRFV, acero u otros). Dichas tuberías tienen que ser de mayor espesor que el requerido para otros procedimientos.
- Aunque permite longitudes mayores, no es aconsejable por encima de los 100 metros de longitud.



10.7.6.1.2 Hincado De Tubería de Hormigón Armado


Nos referimos a la técnica de hincado de tuberías de hormigón armado mediante escudo abierto, que hay que diferenciar con la técnica de microtúnel o escudo cerrado.

- Es un sistema dirigible, permite la corrección leve de la trayectoria.
- El control de la trayectoria se realiza por medio de un nivel láser
- Las trayectorias deben ser rectilíneas.
- Requiere un foso de ataque y un foso de salida de similares dimensiones.

- Es importante la ejecución de un muro de reacción que soporte el empuje teórico de la tubería.
- La tubería es empujada por gatos hidráulicos y la tubería a su vez empuja un escudo de corte.
- Permite la instalación de ductos desde 1.200 mm. hasta 3.000 mm.
- Las longitudes pueden llegar a 500 metros - Está limitado en terrenos rocosos, con resistencia a la compresión >30 MPa.
- Es ideal para la instalación de grandes colectores o pluviales sin apertura de zanja.
- El escudo de corte puede ser de varias clases: pala de excavadora, retroexcavadora y excavación manual.

Sus principales limitaciones:

- No permite por regla general trayectorias curvas.
- En terrenos rocosos baja su rendimiento.
- No es aconsejable trabajar bajo nivel freático.
- Es preferible el uso de solo tubería de Hormigón Armado.
- Es aconsejable que las perforaciones vayan desde la parte baja a la parte alta.
- No es apta para diámetros menores a 1.200 mm.

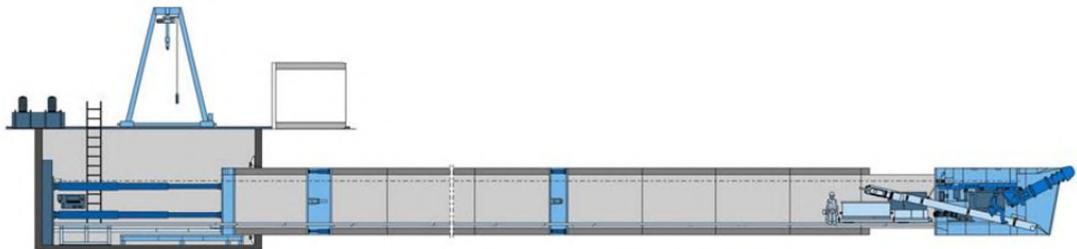

11 AFECIONES EN LÍNEAS SUBTERRÁNEAS DE ALTA TENSIÓN

11.1 Condiciones generales

Conforme a lo establecido en el artículo 162 del RD 1955/2000, de 1 de diciembre, para las líneas subterráneas se prohíbe la plantación de árboles y construcción de edificios e instalaciones industriales en la franja definida por la zanja donde van alojados los conductores, incrementada a cada lado en una distancia mínima de seguridad igual a la mitad de la anchura de la canalización.

11.2 Cruzamientos

A continuación, se fijan, para cada uno de los casos indicados, las condiciones a que deben responder los cruzamientos de los cables subterráneos de Alta Tensión.

11.2.1 Otros cables de energía eléctrica

Siempre que sea posible, se procurará que los cables de Alta Tensión discurran por debajo de los de baja tensión.

La distancia mínima entre un cable de energía eléctrica de Alta Tensión y otros cables de energía eléctrica será de 0,25 metros. La distancia del punto de cruce a los empalmes será superior a 1 metro.

11.2.2 Cables de telecomunicación

La separación mínima entre los cables de energía eléctrica y los de telecomunicación será de 0,20 metros. La distancia del punto de cruce a los empalmes, tanto del cable de energía eléctrica como del cable de telecomunicación, será superior a 1 metro. Cuando no sea posible mantener esa distancia entre ellos, se cubrirán aquellos que sean más sencillos en cada caso con tubos a media caña constituidos por material incombustible y de adecuada resistencia mecánica.

11.3 Proximidades y paralelismos

Los cables subterráneos de Alta Tensión deberán cumplir las condiciones y distancias de proximidad que se indican a continuación, procurando evitar que queden en el plano vertical que las demás conducciones.

11.3.1 Otros cables de energía eléctrica

Los cables de Alta Tensión podrán instalarse paralelamente a otros de baja o alta tensión, manteniendo entre ellos una distancia de mínima de 0,25 metros. En el caso que se canalicen a la vez varios cables de Alta Tensión del mismo nivel de tensiones, se pueden instalarlos a una menor distancia, Cuando no sea posible mantener esa distancia entre ellos, se cubrirán aquellos que sean más sencillos en cada caso con tubos constituidos por material incombustible y de adecuada resistencia mecánica.

11.3.2 Cables de telecomunicación

La separación mínima entre los cables de energía eléctrica y los de telecomunicación será de 0,20 metros. Cuando no sea posible mantener esa distancia entre ellos, se cubrirán aquellos que sean más sencillos en cada caso con tubos constituidos por material incombustible y de adecuada resistencia mecánica.

11.4 Relación de cruzamientos

Nº de cruzamiento	Cruzamiento	Descripción del cruzamiento	Organismo propietario	Municipio	Provincia	Coordenadas UTM ETRS89		Distancia mínima en cruzamientos (m)
						X(m)	Y(m)	
51	C _{LSAT-51}	LÍNEA ELÉCTRICA A 220 KV	REE	OLITE	NAVARRA	608708.01	4696644.99	No aplica

* En el caso de los cruzamientos en los que la distancia **No Aplica**, se debe a que el trazado de las líneas de dichos organismos, son de tipo aéreo.


12 CONCLUSIONES

En los apartados de esta memoria se ha expuesto la finalidad y justificación de la línea subterránea de alta tensión.

En los anexos y planos que se acompañan se justifican y detallan los fundamentos técnicos que han servido de base para la redacción de este Anteproyecto, los cuales cumplen con lo establecido en el vigente Reglamento de Líneas de Alta Tensión.

Con los datos expuestos en la presente memoria, en unión con los documentos que se acompañan, creemos haber dado una idea clara de la obra a realizar, esperando la Sociedad peticionaria, por ello, que este documento sirva de base para la obtención de la correspondiente Autorización por parte de **REE** para continuar con la tramitación del expediente para realizar la instalación.

green
capital
power

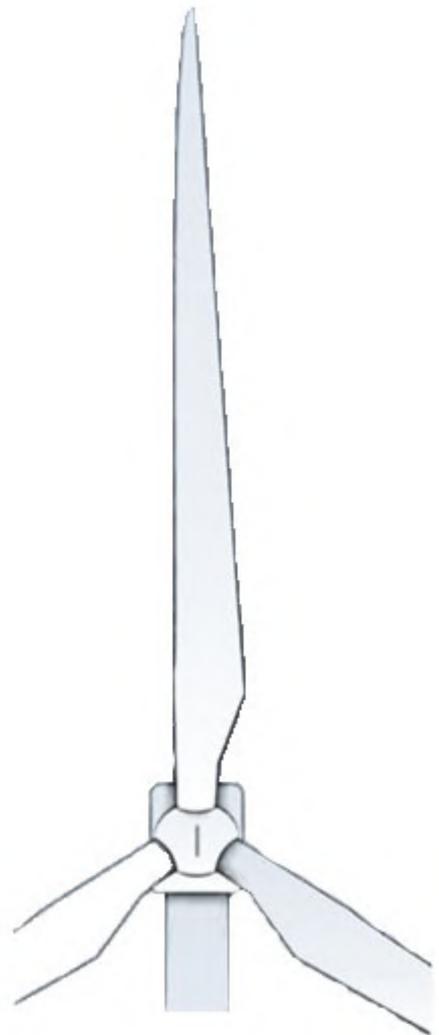


LSAT 66kV SET LA BLANCA – SET
AMPLIACIÓN PROMOTORES OLITE


Planos
Marzo 2023

ÍNDICE PLANOS

1. SITUACIÓN
2. PLANTA GENERAL


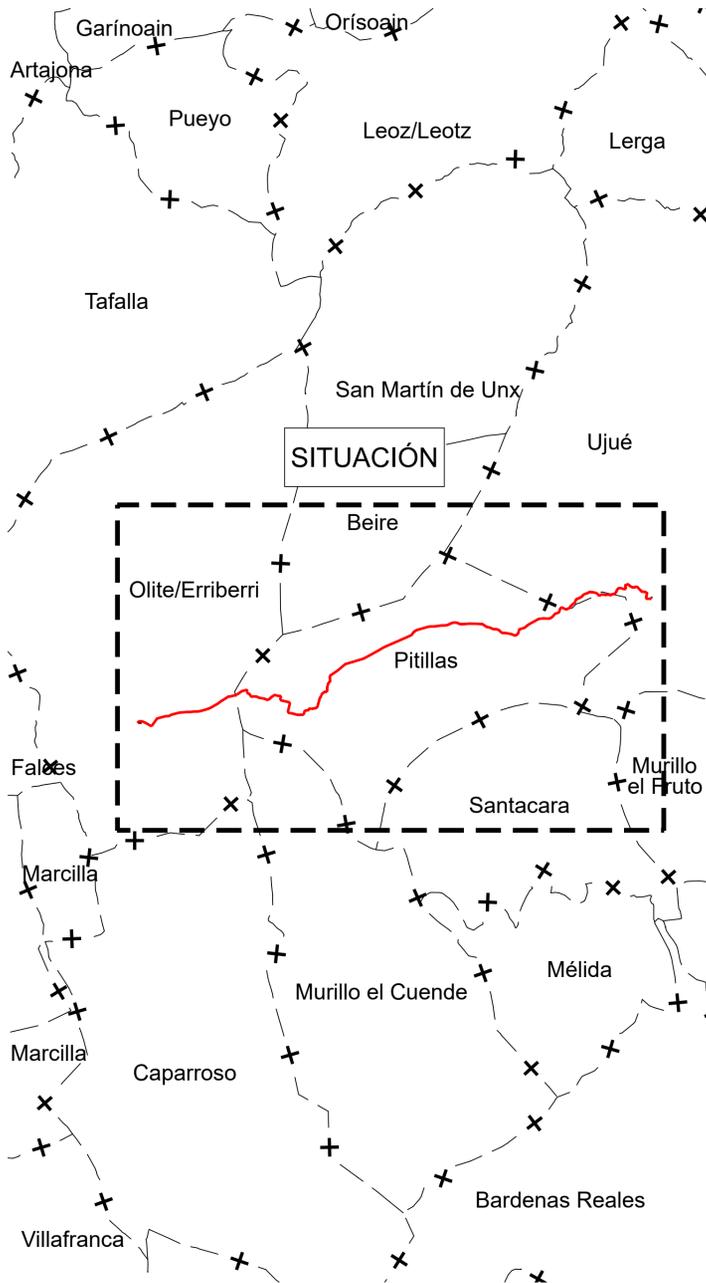


PROVINCIA DE NAVARRA Escala 1:100.000

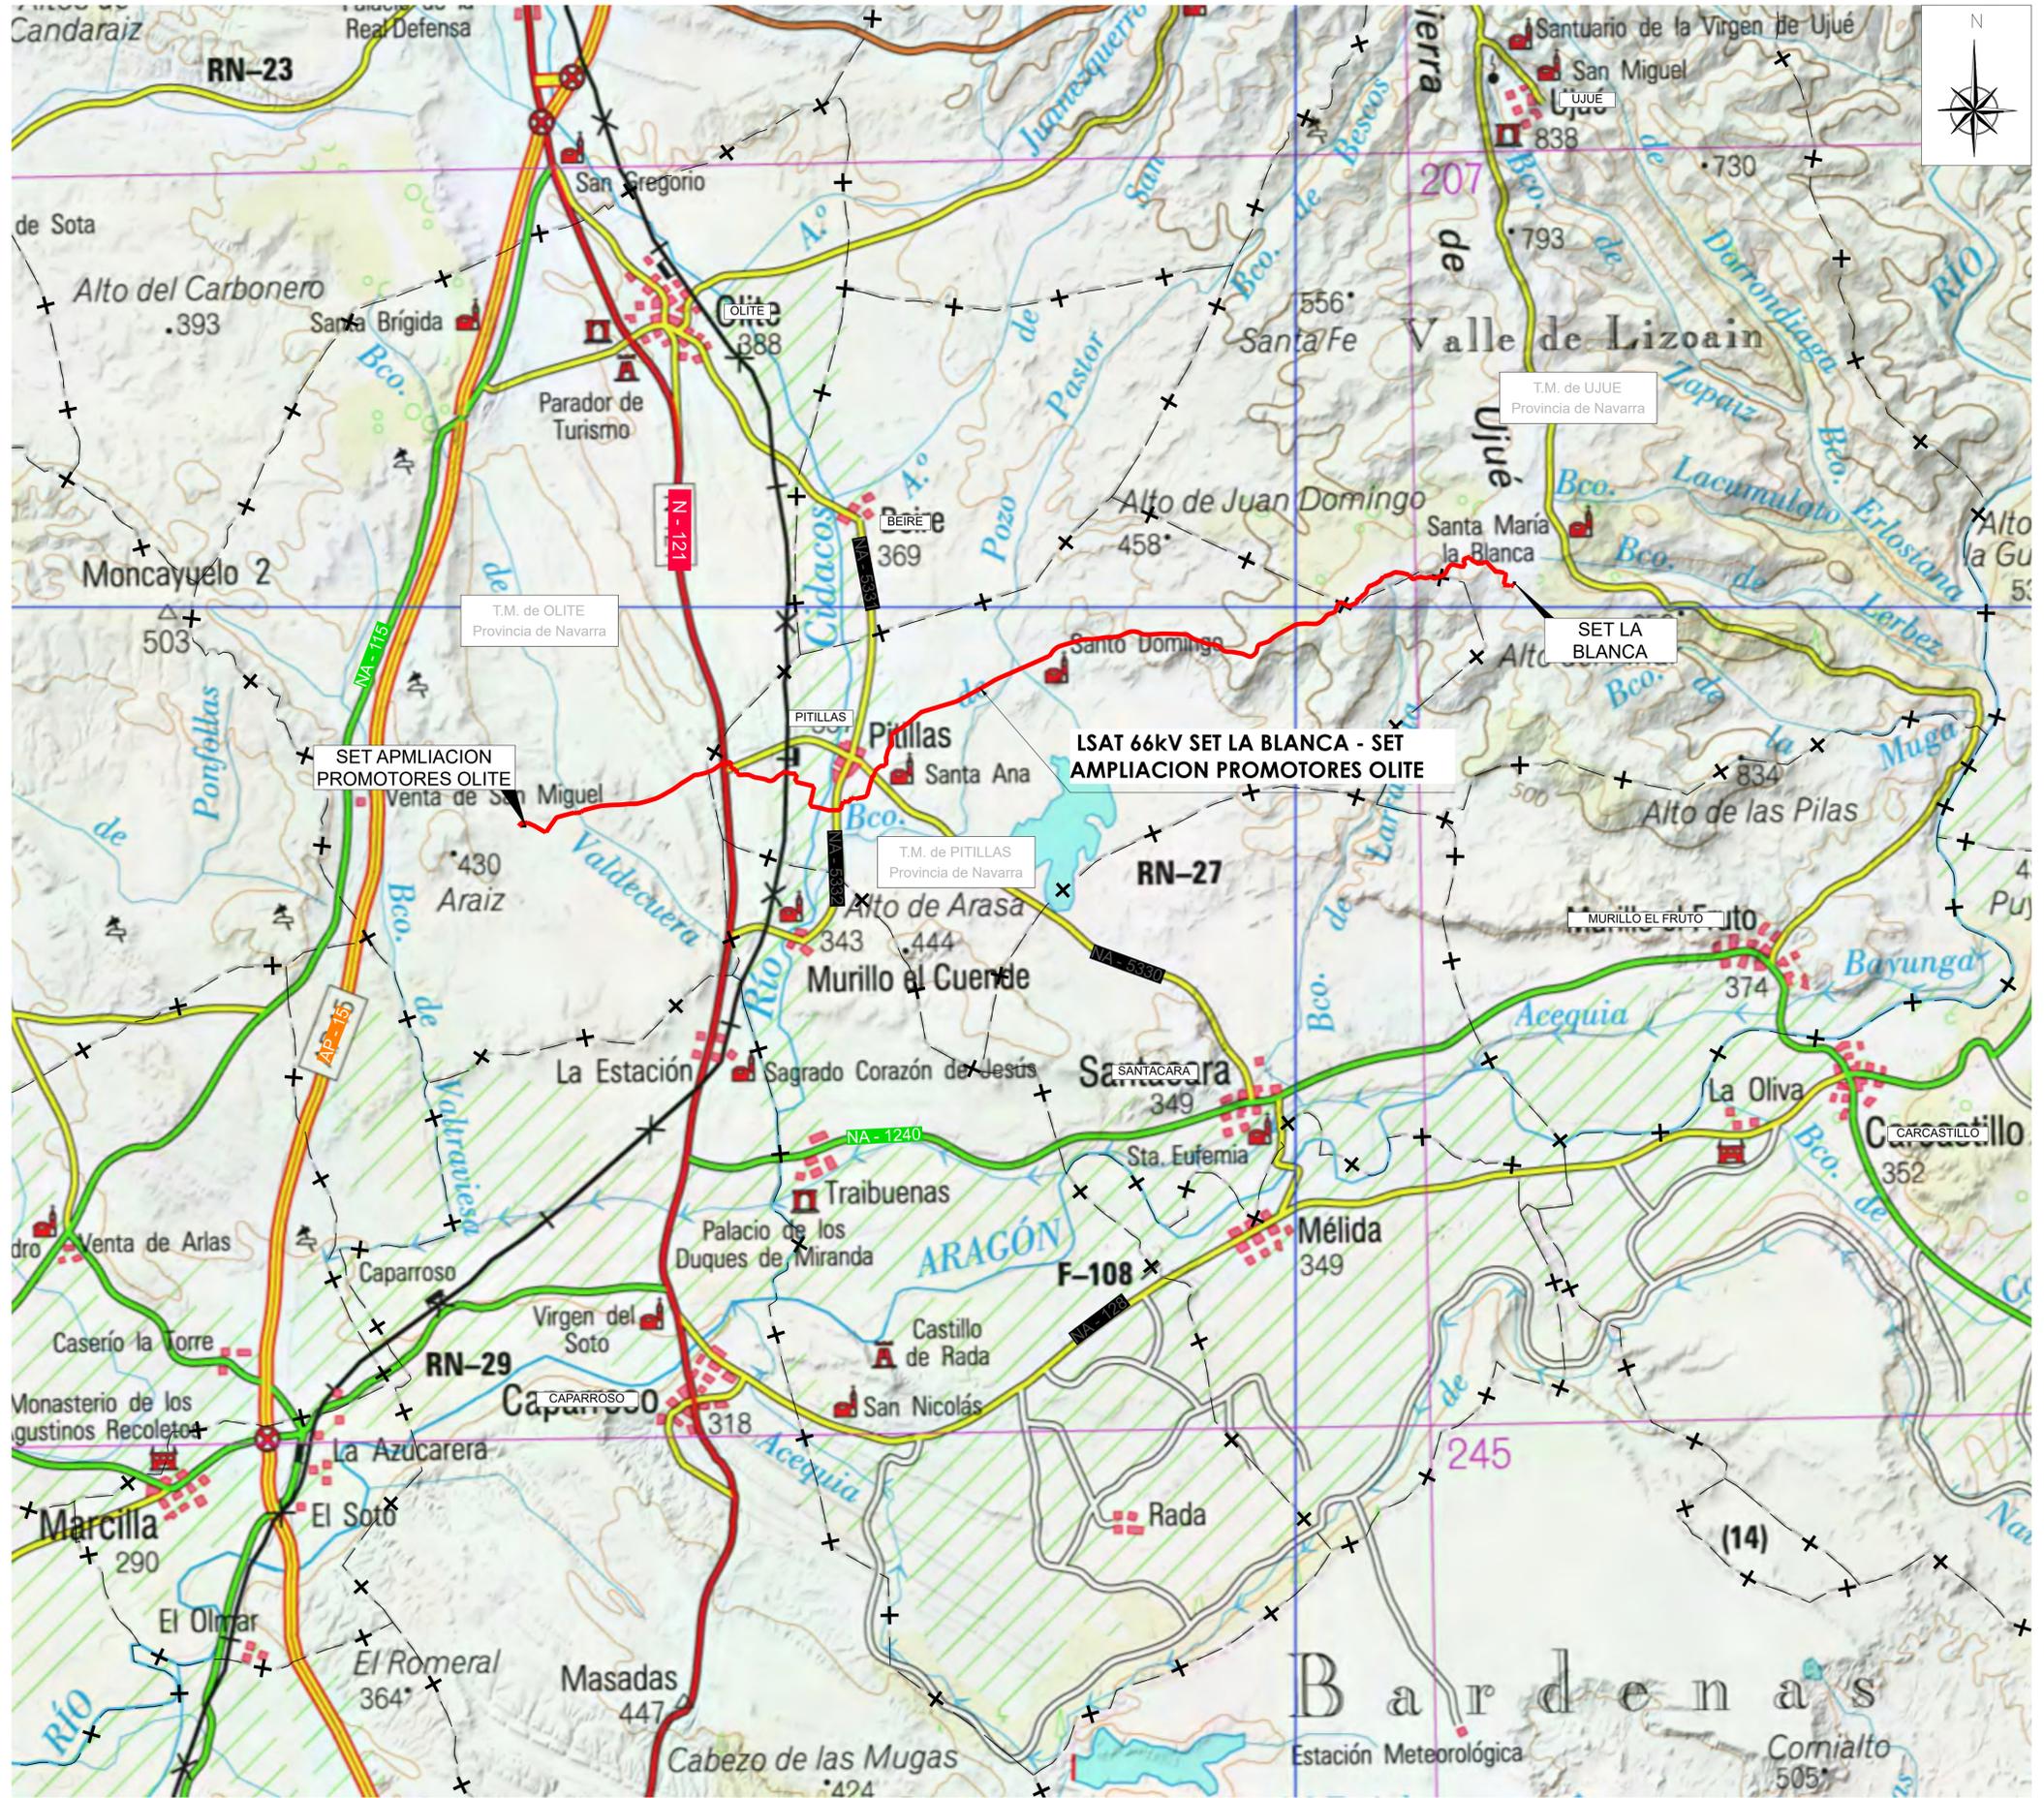


PROVINCIA DE NAVARRA Escala 1:50.000

								FORMATO: A1 ESCALA: VARIAS		DENOMINACION: ANTEPROYECTO TITULO DEL PLANO: SITUACIÓN	
00	Mayo 2023	Novotec	Novotec	Capital Energy	Capital Energy			LSAT 66kV SET LA BLANCA - SET AMPLIACION PROMOTORES OLITE		HOJA: 01 DE 01	Rev: 00
Rev.	Fecha	Proyectado	Dibujado	Comprobado	Aprobado					PLANO Nº:	1

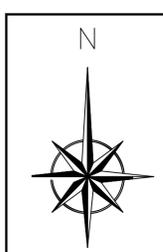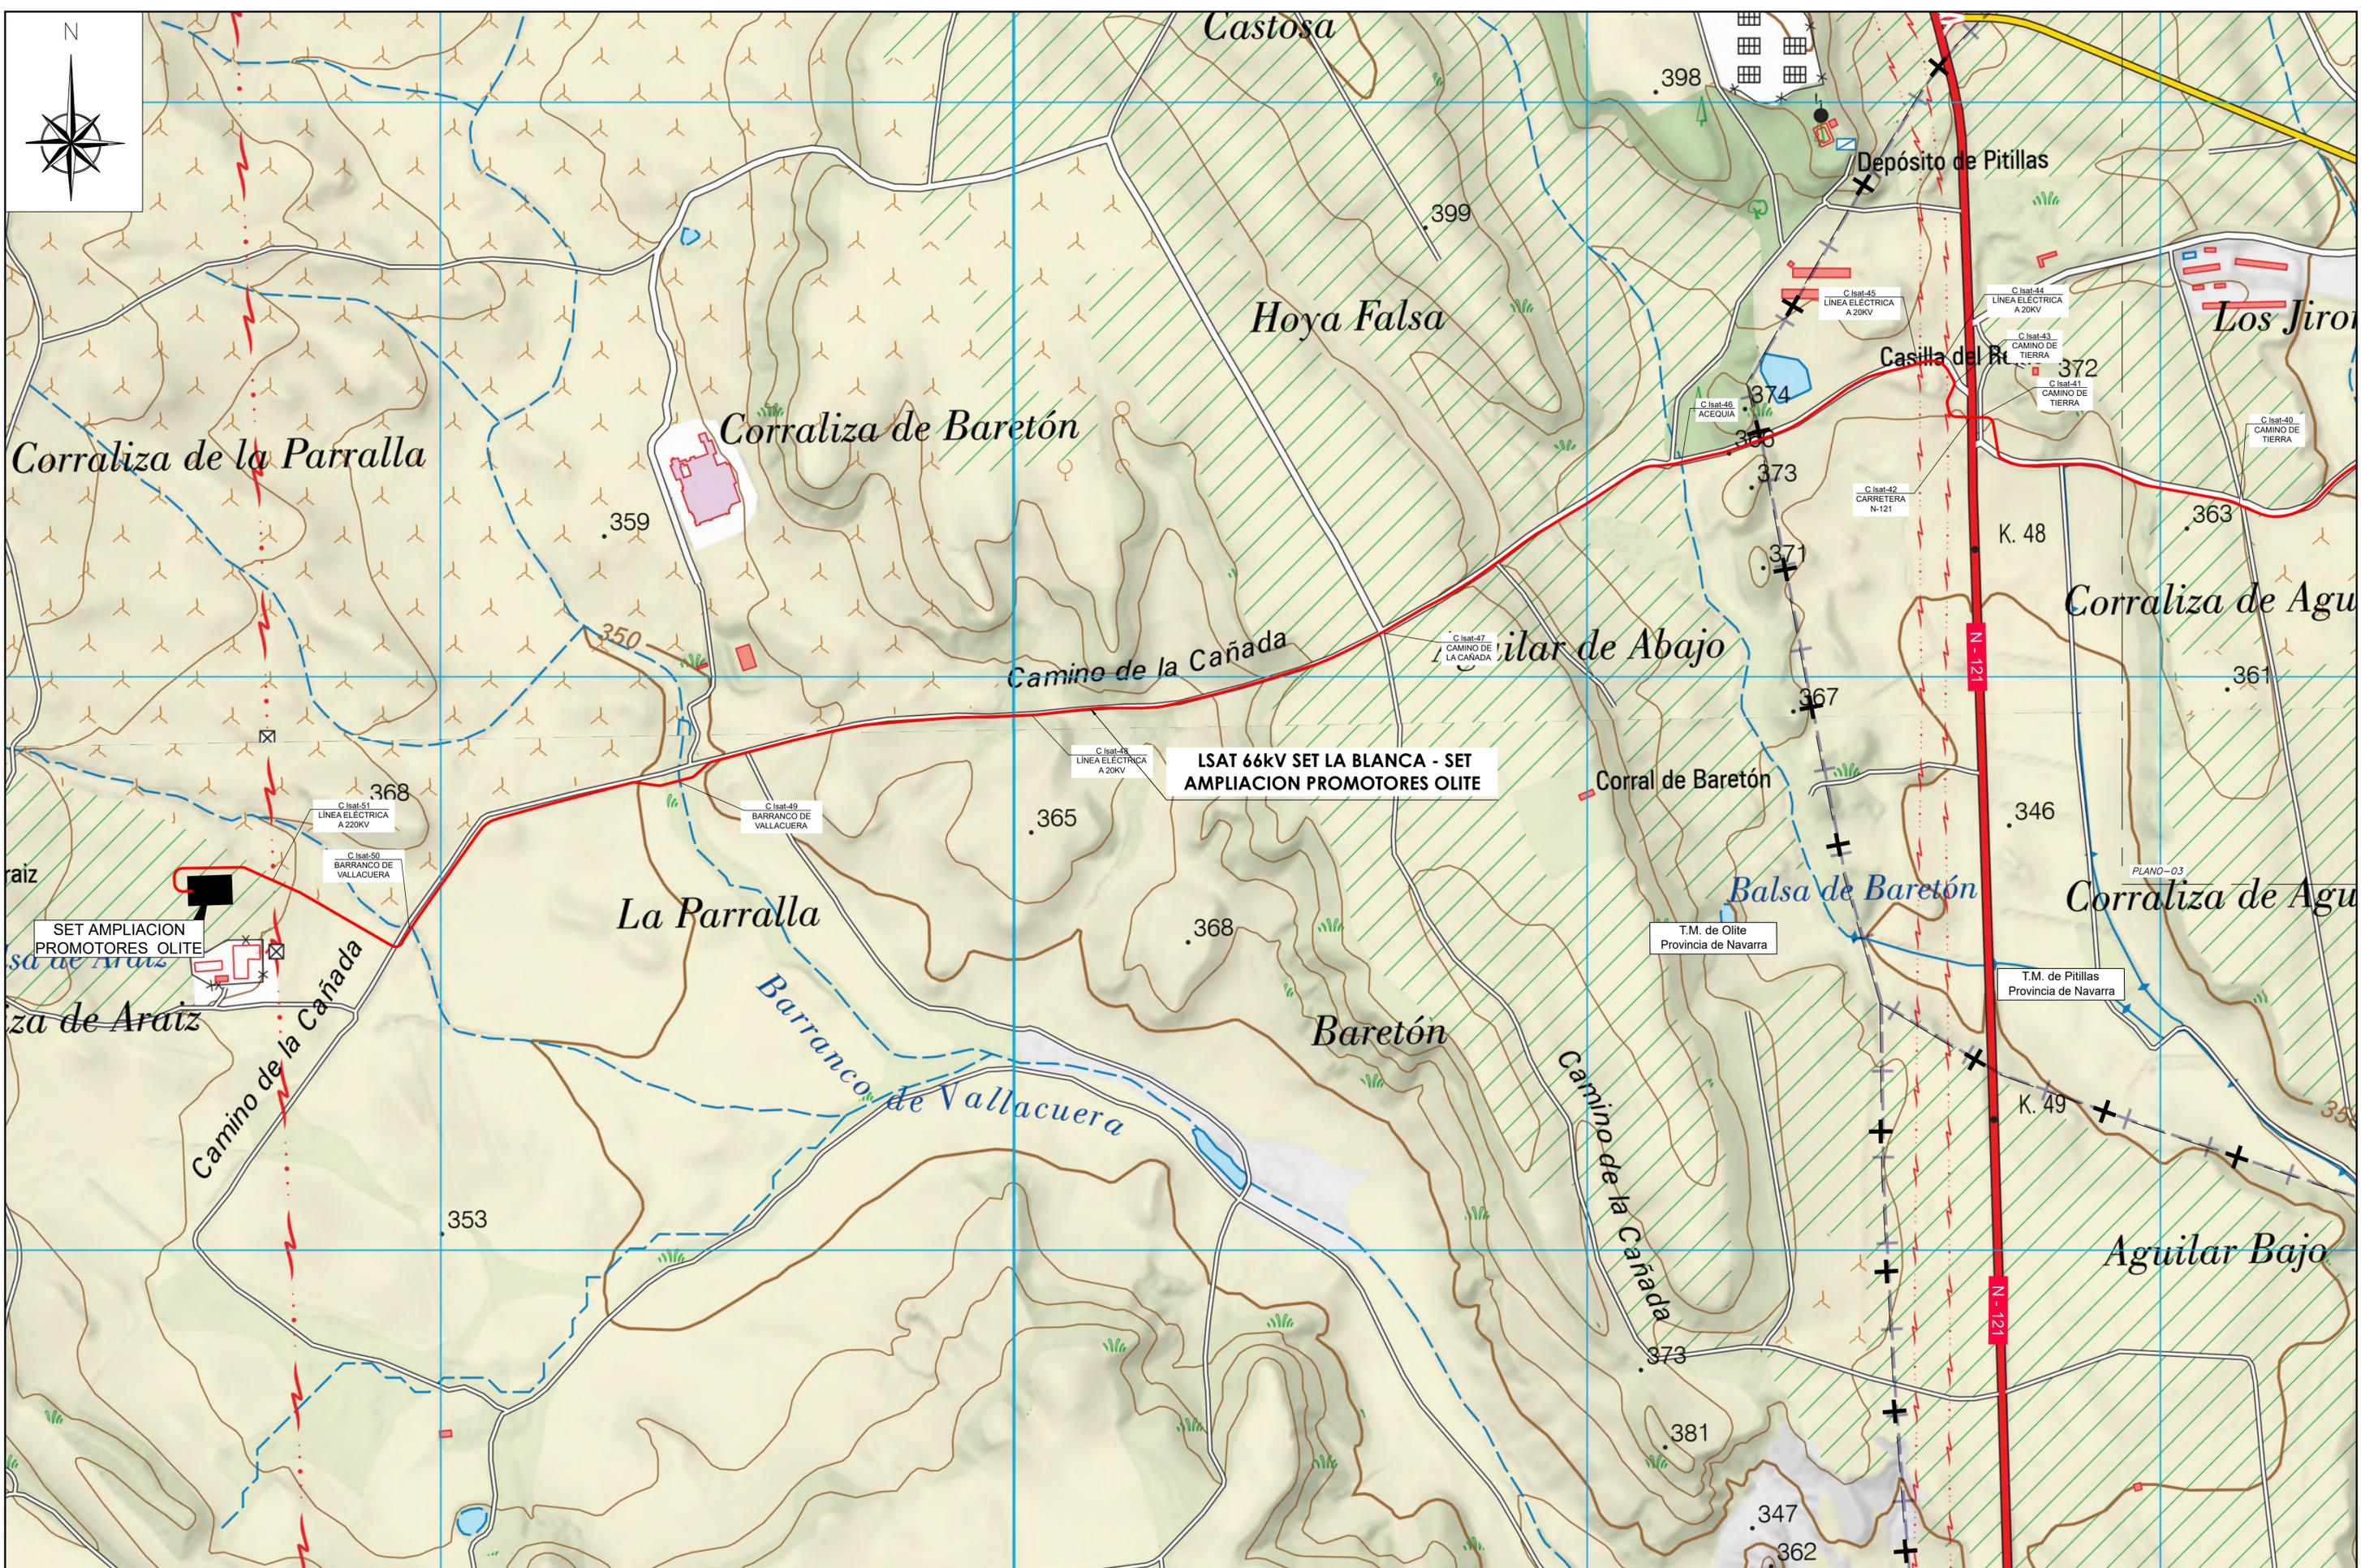

SET AMPLIACION PROMOTORES OLITE

LSAT 66KV SET LA BLANCA - SET AMPLIACION PROMOTORES OLITE

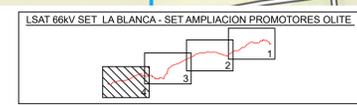

Rev.	Fecha	Proyectado	Dibujado	Comprobado	Aprobado
00	Mayo 2023	Novotec	Novotec	Capital Energy	Capital Energy

FORMATO: A1
ESCALA: 1:5.000

DENOMINACION: ANTEPROYECTO		HOJA: 04 DE 04	Rev: 00
TITULO DEL PLANO: EMPLAZAMIENTO		PLANO Nº:	2
LSAT 66KV SET LA BLANCA - SET AMPLIACION PROMOTORES OLITE			

