

Nombre: GN_NA_IZURZU
 Código de localización: LOC: 150850
 Código elemento: NA71B
 Dirección: POLIGONO 10, PARCELA 573 (IZURZU)

Municipio: IZURZU (GUESALAZ)
 Código Postal: 31175
 Provincia: NAVARRA

Coordenadas según Sistema ETRS89: Geográficas	UTM
N 42° 47' 00,49"	X = 592.523,66
W 01° 52' 07,78"	Y =4.737.390,22

Coordenadas según Sistema ED50: Geográficas	UTM
N 42° 47' 04,47"	X = 592.630,22
W 01° 52' 03,20"	Y =4.737.599,38

1. DOCUMENTACIÓN GRÁFICA JUNTO CON LA DOCUMENTACIÓN SOLICITADA EN EL PUNTO 2 DEL ARTÍCULO 10

Los planos donde se reflejan la futura instalación se encuentran en el anexo 1.

1.1. Disposición del terreno, accesos y suministros

Tipo de terreno	Urbano()	No Urbanizable (x)	Industrial()	Urbanizable ()	Otros()
	<i>Observaciones:</i> Emplazamiento situado en suelo rustico de uso Forestal-Pastos.				
Acceso	Existente (x)	No existente ()	A construir (x)	A reparar()	
	<i>Observaciones:</i> El camino de acceso es existente.				
Suministro eléctrico	B.T. (x)	Existente. ()	A realizar ()	A modificar (x)	
	M.T. ()	Existente. ()	A realizar ()	A modificar ()	
	<i>Observaciones:</i> Existente, no requiere obra. Se alimentarán los equipos de Vodafone desde un nuevo rearmable de 10A que se instalará en el interior de la caseta existente propiedad de Nasertic.				

1.2. Justificación de la solución técnica de infraestructura en emplazamientos urbanos

El emplazamiento se ha colocado en ésta dirección por tratarse de un punto desde el cual se cubre muy bien todos los pueblos del valle. Hay que tener en cuenta que es una zona transitada y frecuentada por muchas personas que utilizan servicios de telefonía móvil.

La propuesta técnica aportada por la ingeniería consiste en la instalación de dos antenas de 0.579 y 1.355m y un nuevo radioenlace Ø0.6m en nuevos soportes a instalar en la torre existente de 9m de altura propiedad de Nasertic. Los equipos de radio y transmisión se instalarán en un bastidor intemperie (TP) sobre bancada que se situará en una esquina del emplazamiento existente propiedad de Nasertic. Junto a ese bastidor se instalará un cuadro eléctrico que se alimentará desde el nuevo rearmable de 10A. Las RRU'S se instalarán en un nuevo soporte de 2m junto a la torre.

Se realizará una Losa de hormigón de 30cm de espesor en todo el emplazamiento y se realizará un vallado perimetral como cerramiento de la estación para evitar el acceso a la torre a toda persona ajena a la instalación.

Ver anexo 3 – Proyecto de Obra –

1.3. Afecciones al patrimonio histórico-artístico y medioambientales

1.3.1. Análisis del entorno (fisiología, geología, suelo, vegetación, fauna, y paisaje)

LOCALIZACIÓN GEOGRÁFICA

Geográficamente, se encuentra situada en el Concejo de IZURZU perteneciente al municipio de GUESÁLAZ, más concretamente en el polígono 13, parcela 573.

No se encuentra en la zona ningún Lugar de Importancia Comunitaria (LIC)

El emplazamiento no linda con el Camino de Santiago.

No existen puntos sensibles a menos de 100m del emplazamiento.

IDENTIFICACION DE LOS PRINCIPALES IMPACTOS.

Los resultados obtenidos se han conseguido estudiando el tipo de aspecto ambiental, la magnitud del impacto y la naturaleza de ese impacto.

	FACTORES	MAGNITUD*	NATURALEZA	REVERSIBILIDAD
Biótico	Vegetación	Leve	Negativo	Reversible
	Fauna	Leve	Negativo	Reversible
Abiótico	Erosión	Nulo	Negativo	Reversible
	Edafología	Nulo	Negativo	Reversible
	Hidrología	Nulo	Negativo	Reversible
	Atmósfera	Nulo	Negativo	Reversible
Perceptual	Usos del suelo	Moderado	Positivo	Reversible
	Bienes culturales	Nulo	Negativo	Reversible
	Medio socioeconómico	Severo	Positivo	Reversible
	Paisaje	Leve	Negativo	Reversible
	Molestias a la Población	Nulo	Negativo	Reversible
	Ruidos	Nulo	Negativo	Reversible

Una valoración global de esta tabla arroja un resultado que categoría el proyecto como de muy poco significativo respecto a su naturaleza negativa y un impacto socioeconómico positivo.

En cuanto al impacto sobre el paisaje, éste es casi nulo al situarse en un emplazamiento existente.

Metodología de identificación

Para conocer los impactos generados debido a la introducción de un elemento diferente a lo existente en la naturaleza, se deberá tener en cuenta los siguientes factores:

- **Aspecto Ambiental.**

En este apartado se exponen todos los aspectos ambientales que pueden recibir un impacto debido a la ejecución de este proyecto.

- **Magnitud del impacto.**

Se clasificarán los posibles impactos en función del cambio que han generado sobre el aspecto ambiental del que se trate. Los tipos de impacto sobre el entorno se clasifican como

- Nulo. La presencia de la antena no afecta a este aspecto ambiental
- Leve. La presencia de la antena afecta muy poco a este aspecto ambiental
- Moderado. La presencia de la antena afecta poco a este aspecto ambiental
- Severo. La presencia de la antena afecta significativamente a este aspecto ambiental

- **Naturaleza del impacto.**

En este apartado se clasificarán los impactos como positivos o negativos para ese determinado aspecto ambiental

- **Reversibilidad**

Este factor define la capacidad de que un aspecto ambiental vuelva a su estado original una vez sucedido el impacto y retirada en un futuro. Por ello reversible se considera aquel impacto generado sobre un determinado aspecto con altas posibilidades de volver a su estado original. Irreversible será aquel impacto generado sobre un aspecto con pocas posibilidades de volver a su estado original.

Elementos y acciones generadoras de impacto

Desmonte / Obras	Si (x)	No ()
	<u>Observaciones:</u> Se realizará en todo el emplazamiento una losa de hormigón de 30cm para la instalación de los equipos de radio. También se realizará un vallado perimetral como cerramiento de la estación. El material de excavación se retirará a un vertedero autorizado	
Altura torre (m)	Torre de 9m existente propiedad de Nasertic.	
Realización de acceso	Si ()	No (x)
	<u>Observaciones:</u> El acceso es existente	
Realización de Acometida	Si ()	
	Aérea ()	Subterránea ()
	No (x)	
<u>Observaciones:</u> Se alimentarán los equipos de Vodafone desde un nuevo rearmable de 10A que se instalará en el interior de la caseta existente propiedad de Nasertic.		
Generación de residuos inertes	Si (x)	No ()
Eliminación de VEGETACION	Si ()	No (x)
Edificación	Si (x)	
	Caseta prefabricada ()	
	Caseta de obra ()	
	Equipos intemperie (x)	
No ()		

1.3.2. Proximidad a Espacios Naturales Protegidos

¿Proximidad a Espacios Naturales Protegidos?	Si ()	No (x)
	<u>Observaciones:</u>	
En caso afirmativo		
Nombre del Espacio Natural protegido	Distancia a la que está de la estación	Observaciones

1.3.3. Zonas sensibles y localización en referencia a ellas

¿Zonas sensibles a una distancia menor de 100m de la estación?	Si ()	No (X)
--	--------	----------

En caso afirmativo, se adjunta estudio (ver anexo 2)

1.3.4. Medidas correctoras, preventivas

Pintar torre / soportes	(-)
Pintar caseta /equipos	(-)
Pantalla vegetal	(-)
Compartición de infraestructuras con otros operadores	(-)
Equipo mínimo y puntero	(x)
Retirada de escombros a vertedero autorizado	(x)
Mediciones de ruido	(-)
Mediciones de exposición a radiofrecuencia	(x)
Detección contra incendios	(-)
Protección contra incendios	(x)
Se tomarán aquellas medidas que indique el organismo competente	(x)

MEDIDAS CORRECTORAS DEL IMPACTO

Las medidas preventivas y correctoras que minimicen el impacto inherente a la ejecución de las obras de instalación de la estación base y durante su funcionamiento, se relacionan a continuación, tanto los contemplados en su diseño como los impuestos "a posteriori".

Es conveniente la vigilancia e inspección de la retirada a vertedero controlado de los desechos de obra producidos tras la instalación y montaje de la estación base, norma que debe regir durante el tiempo de ejecución de los trabajos.

Dado el entorno rural en el que se encontrará la estación base se prevé situar los equipos de radio y transmisión en un nuevo equipo intemperie (TP48200A_PC) a instalar en una nueva losa de hormigón a realizar en todo el emplazamiento existente propiedad de Nasertic. Las antenas se colocarán en los nuevos soportes a instalar en la torre existente de 9m propiedad de Nasertic.

Tras la puesta en marcha de la Estación Base procede realizar una medición en el ámbito cercano sobre la emisión radioeléctrica emitida por las nuevas instalaciones, con el fin de comprobar su correcto funcionamiento y que se encuentra en los niveles de seguridad recomendados.

Se tomarán las medidas definidas en las Técnicas de Minimización de niveles (ver anexo 5).

Las mediciones deberán tomarse y entregarse al ministerio de Ciencia y Tecnología de acuerdo con el procedimiento marcado por el real decreto

1066/2001, de 28 de septiembre por le que se aprueba el Reglamento que establece condiciones de protección del dominio público radioeléctrico, restricciones a las emisiones radioeléctricas y medidas de protección sanitarias frente a emisiones radioeléctricas. ("Boletín oficial del Estado " del 29).

Así mismo, se comprobará que las mediciones obtenidas, están por debajo de los niveles exigidos por la Ley Foral Navarra 10/2002, de 6 de mayo, para la Ordenación de las Estaciones base de Telecomunicaciones en la Comunidad Foral Navarra.

Dado el carácter transitorio de las instalaciones, es indispensable la restauración a su estado original del entorno una vez desmantelada la estación, incluyendo el picado y levantamiento de soleras y su transporte a vertedero controlado.

1.4. Compromiso de compartición

Por motivos técnicos, económicos y medioambientales se ha determinado que la mejor opción es compartir la infraestructura existente propiedad de Nasertic.

1.5. Descripción de la ubicación y de las actividades y usos del territorio en el entorno mas próximo al emplazamiento.

Se ha buscado situar las antenas en la parte más alta posible de la torre para poder obtener una mejor cobertura GSM, UMTS y LTE en la zona deseada.


Se trata de una zona transitada por una cantidad de personas elevada y donde se desarrollan actividades de un colectivo con un gran uso de los servicios de telefonía móvil.

2. INFORMACIÓN GRÁFICA (Anexo 1)


A continuación de detallan los planos del emplazamiento.



Escala 1/100.000

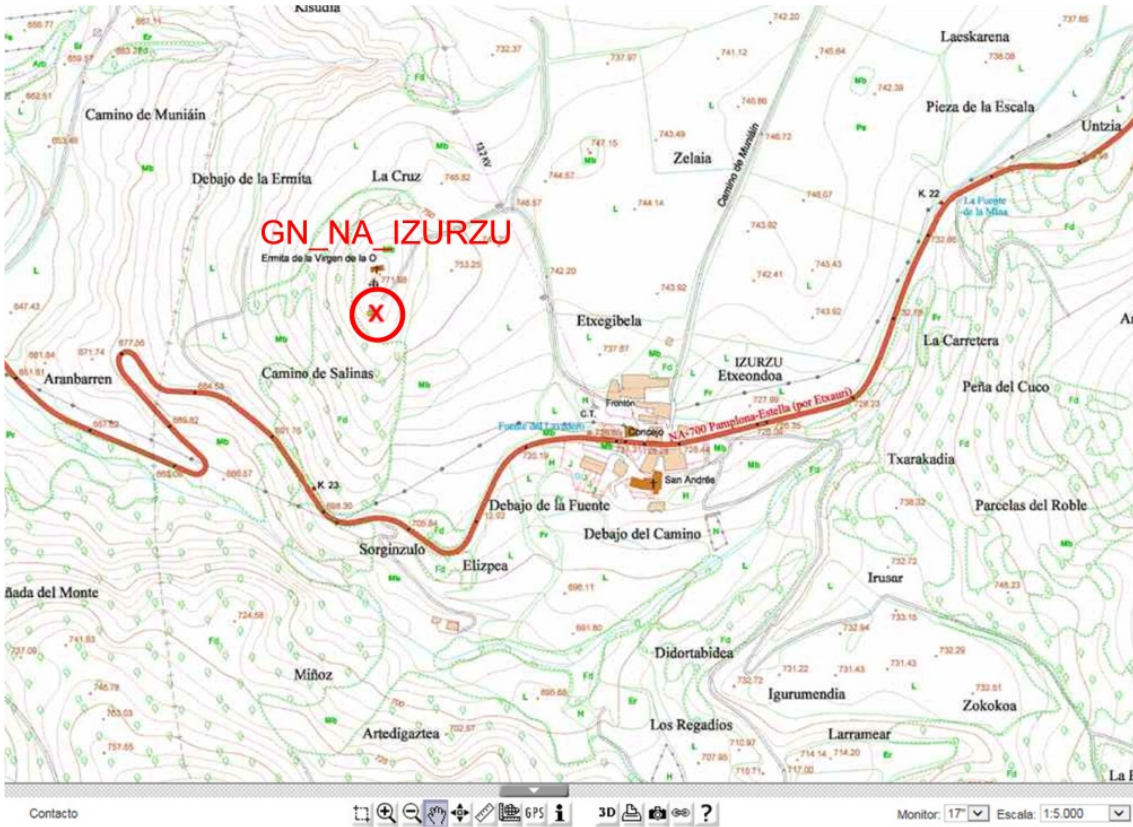

Escala 1/5.000

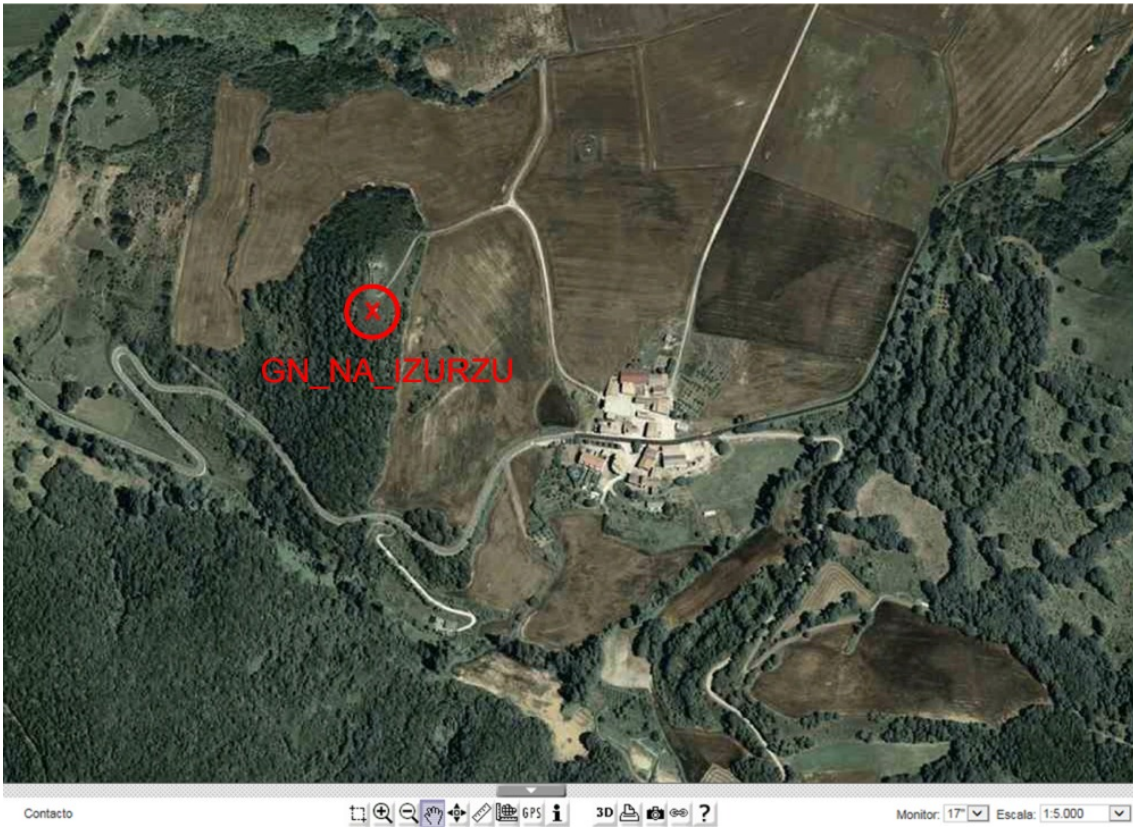

Escala 1/5.000

3. ESTUDIO DE ZONAS SENSIBLES (ANEXO 2)

La estación se encuentra ubicada en el Polígono 10, Parcela 573, en el Concejo de Izurzu, municipio de Guesálaz. Si trazamos una circunferencia de 100m (espacio en el que se puede considerar como zona sensible), se observa que no existen puntos sensibles.




Escala 1/2.500

En consonancia con la política seguida por Vodafone con respecto a las emisiones radioeléctricas se adjunta un informe de los niveles de radiación existentes en el emplazamiento realizado por una empresa homologada. (Ver ANEXO 5)

4. JUSTIFICACIÓN DE LA SOLUCIÓN TÉCNICA DE INFRAESTRUCTURA (ANEXO 3)

La solución técnica aportada por la ingeniería a las necesidades técnicas de VODAFONE para dar cobertura a la zona se presentan en los planos siguientes.


A) PLANTA

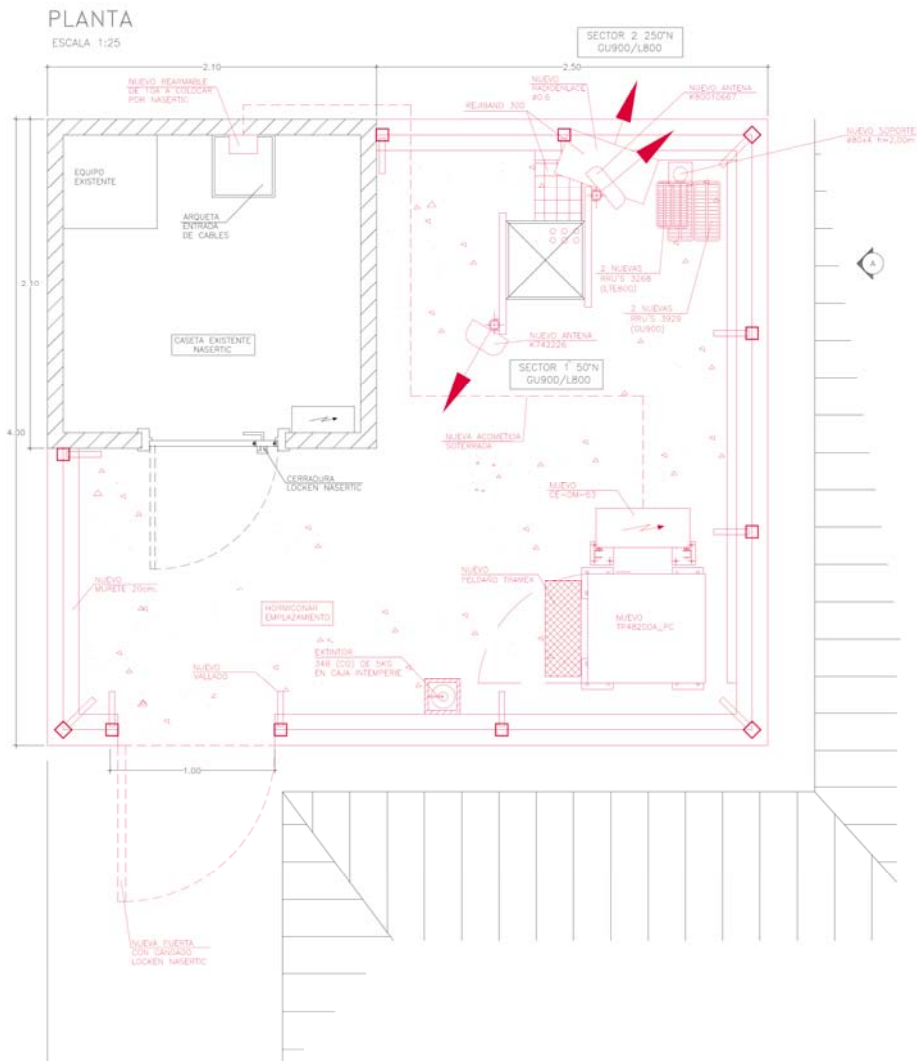

B) ALZADO

ALZADO A


ESCALA 1:50

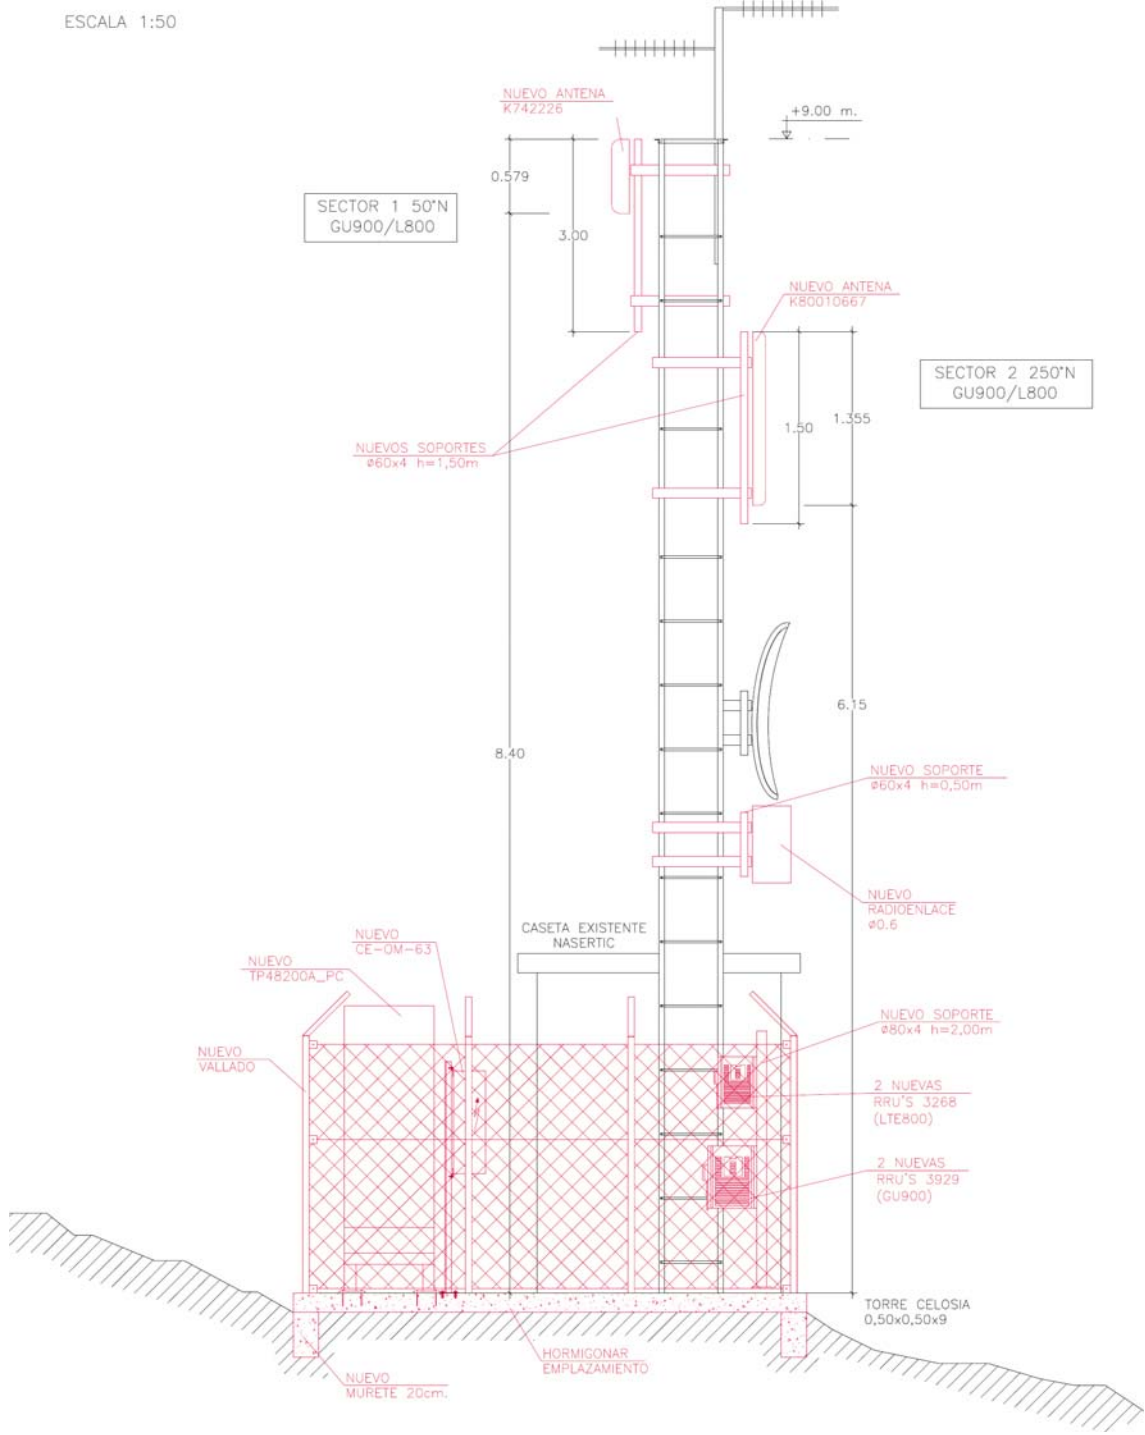

C) DISTRIBUCIÓN DE EQUIPOS (PLANTA)

PLANTA EQUIPOS


ESCALA 1:25

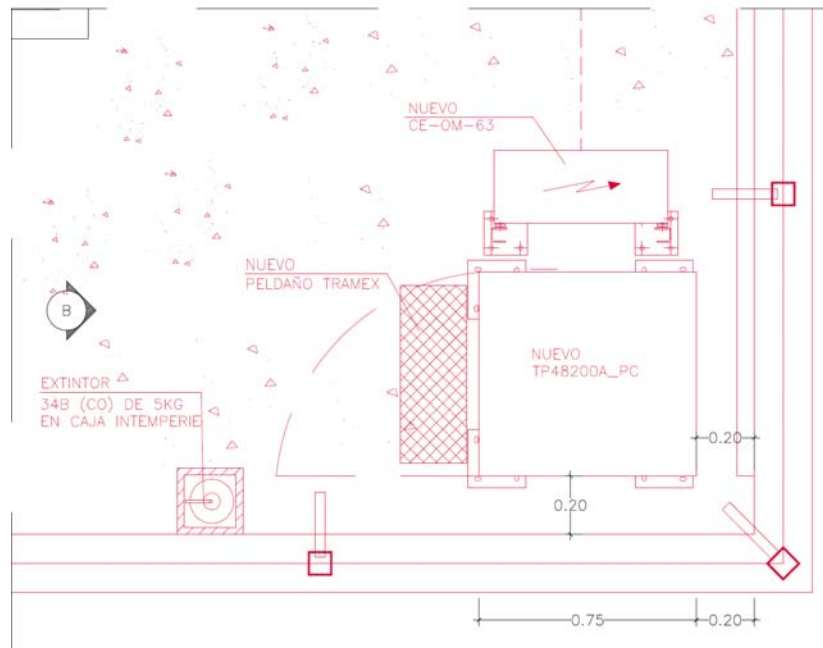

D) DISTRIBUCIÓN DE EQUIPOS (ALZADO)

ALZADO B – EQUIPOS

ESCALA 1:25

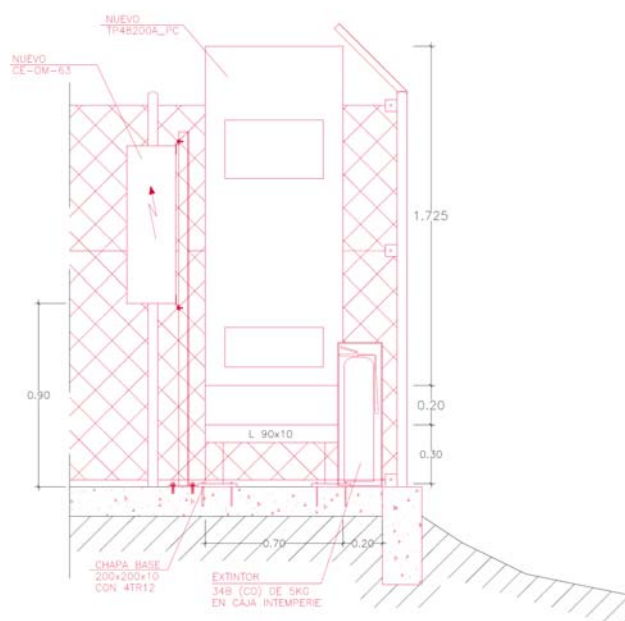

5. DATOS RADIOELÉCTRICOS (ANEXO 4)

LAS CARACTERÍSTICAS GENERALES DE LOS SECTORES

Sistema/Sector	Codigo identificativo	Frecuencias de transmisión	Número de portadoras	Número de antenas	Número de antenas transmisoras
VOD-G900-S1	NA71BG	948	2	1	1
VOD-U900-S1	NA71B U	955	1	1	1
VOD-G900-S2	NA71B G	948	2	1	1
VOD-U900-S2	NA71B U	955	1	1	1

Con éste tipo de instalación podemos estimar que se dará una cobertura de buena a muy buena en un radio de 500 mts.

LA CONFIGURACIÓN SISTEMAS RADIANTES

Sistema/Sector/No. Antena transmisora	Polarización	Ganancia (dBi)	Orientación (grados)	Apertura horizontal del haz (grados)	Apertura vertical del haz (grados)	Angulo de inclinación mecánico (grados)	Angulo de inclinación eléctrico (grados)	Nivel de lóbulos secundarios (dB)	Altura de la antena sobre el suelo (m)	Dimensión máxima de la antena (m)
VODAFONE FUTURO LTE800 S1	±45°	11.1	50	67	34	0	0	25	8.40	0.579
VODAFONE G900 S1	±45°	11.8	50	64	30	0	0	25	8.40	0.579
VODAFONE U900 S1	±45°	11.8	50	64	30	0	0	25	8.40	0.579
VODAFONE FUTURO LTE800 S2	±45°	14.4	240	68	15.2	4	8	16	6.15	1.355
VODAFONE G900 S2	±45°	15	240	64	13.9	4	8	15	6.15	1.355
VODAFONE U900 S2	±45°	15	240	64	13.9	4	8	15	6.15	1.355

* Deben incluirse los diagramas de radiación de cada una de las antenas utilizadas para la obtención del volumen de referencia

CALCULO DE LOS NIVELES DE EMISIÓN

Sistema/Sector/Antena Transmisora	PIRE por portadora		Número de portadoras	PIRE total máxima teórica (W)
	dBm	W		
VOD-G900-S1	56,92	492	2	984
VOD-U900-S1	63,42	2200	1	2200
VOD-G900-S2	56,92	492	2	984
VOD-U900-S2	63,42	2200	1	2200
VOD-G900-S2	56,92	492	2	984
VOD-U900-S2	63,42	2200	1	2200

6. ESTUDIO DE EMISIONES RADIOELÉCTRICAS (ANEXO 5)



ESTUDIO DE NIVELES DE EXPOSICION REALIZADO EN EL ENTORNO DE UNA ESTACIÓN BASE DE TELEFONÍA MÓVIL EN GN_NA_IZURZU

Operador:



Código de emplazamiento: 150850
Nombre del emplazamiento: GN_NA_IZURZU
Código de estación: NA71B
Tipo de sistema: GU900
Tipo de estación: ER5

Fecha del informe: 2 de Diciembre de 2014

ESTUDIO DE NIVELES DE EXPOSICION REALIZADO EN EL ENTORNO DE UNA ESTACIÓN BASE DE TELEFONÍA MÓVIL EN GN_NA_IZURZU

Don/Doña **Ana Clérigo Ezquerro**, Ingeniero Técnico de Telecomunicación, N.I.F. 78.911.322-R, con número de Colegiado 13.413, en cumplimiento del Real Decreto 1066/2001, de 28 de septiembre, por el que se aprueba el Reglamento que establece condiciones de protección del dominio público radioeléctrico, restricciones a las emisiones radioeléctricas y medidas de protección sanitarias frente a emisiones radioeléctricas ("Boletín Oficial del Estado" del 29) y del apartado tercero de la Orden por la que se establecen condiciones para la presentación de determinados estudios y certificaciones por operadores de servicios de radiocomunicaciones,

CERTIFICA:

Que la estación del operador Vodafone situada en POL. 10, PARC. 573. Izurzu- Guesalaz (Navarra), cuyas características se especifican a continuación, cumple los límites de exposición establecidos en el anexo II del mencionado Reglamento de acuerdo con las mediciones efectuadas al respecto.

Asimismo, esta estación cumple los límites de exposición y áreas de protección establecidos en el anexo I y anexo III de la Ley Foral 10/2002, de 6 de Mayo, para la ordenación de las estaciones base de telecomunicación por ondas electromagnéticas no guiadas en la Comunidad Foral de Navarra.

CARACTERÍSTICAS TÉCNICAS DE LAS ESTACIONES

(Facilitadas por el operador)

1. Características Generales			
Código Estación	NA71BG	NA71BU	
Tipo de Sistema	GSM	UMTS	
Operador (Nombre o razón social)	VODAFONE ESPAÑA, S.A.U.		
Tipo de Estación	ER5	ER5	
2. Datos Correspondientes al Emplazamiento			
Código del emplazamiento	150850	150850	
Situación / Dirección	POL. 10. PARC. 573		
Población	Izurzu		
Término municipal	Guesalaz		
Provincia	Navarra		
Latitud	42° 47' 00,49" N		
Longitud	01° 52' 07,78" W		
Cota del terreno sobre el nivel del mar (m)	750 m		
Emplazamiento compartido por otro operador	NO		
Emplazamiento compartido por otras tecnologías del mismo operador	SI		
Fecha	2 de Diciembre de 2014		

3. Características radioeléctricas de las estaciones

Los datos detallados a continuación han sido facilitados por el operador.

Código de la estación ¹	NA71BG	
Sistema / Sector	GSM/S1	GSM/S2
Nº de antenas por sector ²	1	1
Nº de antenas transmisoras por sector ²	1	1
Altura de la antena sobre el terreno (m)	8.71	6.82
Frecuencia de Transmisión	948.0-959.8	948.0-959.8
Unidad de Frecuencia	MHz	MHz
Polarización	C	C
Tipo Ganancia	ISO	ISO
Valor Ganancia (dB)	11.8	14.8
Tipo Potencia Radiada	PIRE	PIRE
Potencia máxima por Portadora	492	492
Unidad de Pot. máxima por Portadora	W	W
Nº Portadoras	4	4
Potencia máxima Total	1968	1968
Unidad Potencia máxima Total	W	W
Acimut de máxima radiación (grados)	50	240
Apertura horizontal del Haz (grados)	64	64
Apertura vertical del Haz (grados)	30	13.9
Inclinación del Haz (grados)	0	12
Nivel lóbulos secundarios (dB)	14	17
Relación delante-atrás (dB) ²	>25	>25
Dimensión máxima de la antena (m) ²	0.579	1.355

* Se adjunta diagrama de radiación de la antena. Ver anexo A.

¹ Se repetirá esta tabla de características para cada estación incluida en este informe.

² Cumpliméntese si el Ingeniero de Técnico de Telecomunicación lo considera necesario en el procedimiento de certificación seguido.

Código de la estación ¹	NA71BU	
Sistema / Sector	UMTS/S1	UMTS/S2
Nº de antenas por sector ²	1	1
Nº de antenas transmisoras por sector ²	1	1
Altura de la antena sobre el terreno (m)	8.71	6.82
Frecuencia de Transmisión	955	955
Unidad de Frecuencia	MHz	MHz
Polarización	C	C
Tipo Ganancia	ISO	ISO
Valor Ganancia (dB)	11.8	14.8
Tipo Potencia Radiada	PIRE	PIRE
Potencia máxima por Portadora	2200	2200
Unidad de Pot. máxima por Portadora	W	W
Nº Portadoras	1	1
Potencia máxima Total	2200	2200
Unidad Potencia máxima Total	W	W
Acimut de máxima radiación (grados)	50	240
Apertura horizontal del Haz (grados)	64	64
Apertura vertical del Haz (grados)	30	13.9
Inclinación del Haz (grados)	0	12
Nivel lóbulos secundarios (dB)	14	17
Relación delante-atrás (dB) ²	>25	>25
Dimensión máxima de la antena (m) ²	0.579	1.355

* Se adjunta diagrama de radiación de la antena. Ver anexo A.

4. Cálculo de los niveles de exposición radioeléctrica.

MEDIDAS FASE 1

Equipo de medida utilizado				Datos de las mediciones						
Marca: NARDA SAFETY TEST SOLUTIONS Modelo: EMR-300 Nº de serie: BA-0040 Fecha de última calibración*: 28-11-2014 Valor del umbral de detección: 0.2 V/m				Código de estación: 150850 Fecha de realización: 02-12-2014 Técnico responsable: Ana Clérigo Ezquerro Nº total de mediciones: 5						
Sonda de banda ancha										
Marca: NARDA SAFETY TEST SOLUTIONS Modelo: E-FIELD PROBE TYPE 18 Nº de serie ² : V-0012										
Rango de frecuencias ² : 100KHz-3GHz										
Resolución ² : ± 1 dB										
Sensibilidad ² : 0.2 V/m										
Planicidad ² : A 27.12MHz: ±0.5dB entre 1,2-200V/m y entre 200-320V/m										
Fecha de última calibración*: 28-11-2014										
Localización del punto de medida respecto del soporte de antenas			Hora de inicio de cada medición	Unidad empleada (W/m ²) ó (V/m)	Nivel de Referencia	Nivel de decisión	Valor medido promediado	Valor calculado	Diferencia: (2) - (4)	¿El punto corresponde a un Espacio Sensible? (SI/NO)
Punto de medida	Dist (m)	Acim (º)								
1	5	50	16:30	V/m	27	13.5	0.10	9.43	4.07	NO
2	3	258	16:37	V/m	27	13.5	0.14	5.78	7.72	NO
3	19	161	16:43	V/m	27	13.5	0.17	1.07	12.43	NO
4	23	340	16:50	V/m	27	13.5	0.20	2.02	11.48	NO
5	20	26	16:57	V/m	27	13.5	0.20	6.04	7.46	NO

* Se adjunta copia del certificado de calibración. Ver anexo B.

Notas aclaratorias:

- (1) Según **Ley Foral 10/2002, de 6 de Mayo**, en función de la frecuencia.
- (2) Según **Ley Foral 10/2002, de 6 de Mayo**, en función de la frecuencia.
- (3) En las unidades señaladas en (1) o en (2), si las mediciones estuviesen por debajo del umbral de detección del equipo señálese "< umbral". Para las estaciones proyectadas indíquese el nivel preexistente.
- (4) Caso de resultar la diferencia negativa deberán realizarse mediciones en FASE-2.

² Cumpliméntese si el Ingeniero de Telecomunicación lo considera necesario en el procedimiento de certificación seguido.

■ **Centros sensibles**

* Las distancia indicada es en horizontal, desde el punto de medida hasta el centro geométrico del sector considerado.

* El acimut se toma referenciándolo al norte desde la antena hasta el punto de medida. En el caso de existir varias antenas en el sector, se toma de referencia la de la tecnología más antigua.

5. Información Adicional

5.1 TECNOLOGIAS EXISTENTES EN EL EMPLAZAMIENTO

	VODAFONE	ORANGE	YOIGO	XFERA	MOVISTAR
G900	X				
U900	x				
G1800					
U2100					
LTE1800					
LTE2600					

5.2 IDENTIFICACIÓN DE CENTROS SENSIBLES

No se han encontrado centros sensibles en los alrededores del emplazamiento.

5.3 PLANOS ESQUEMÁTICOS DE SITUACIÓN

5.3.1 Situación general



NA71B_S_01.jpg



NA71B_S_02.jpg


5.3.2 Croquis de acceso



NA71B_S_03.jpg

Emplazamiento: Pol. 10, Parc. 573. Izurzu- Guesalaz (Navarra)

5.3.3 Situación de los puntos de medida

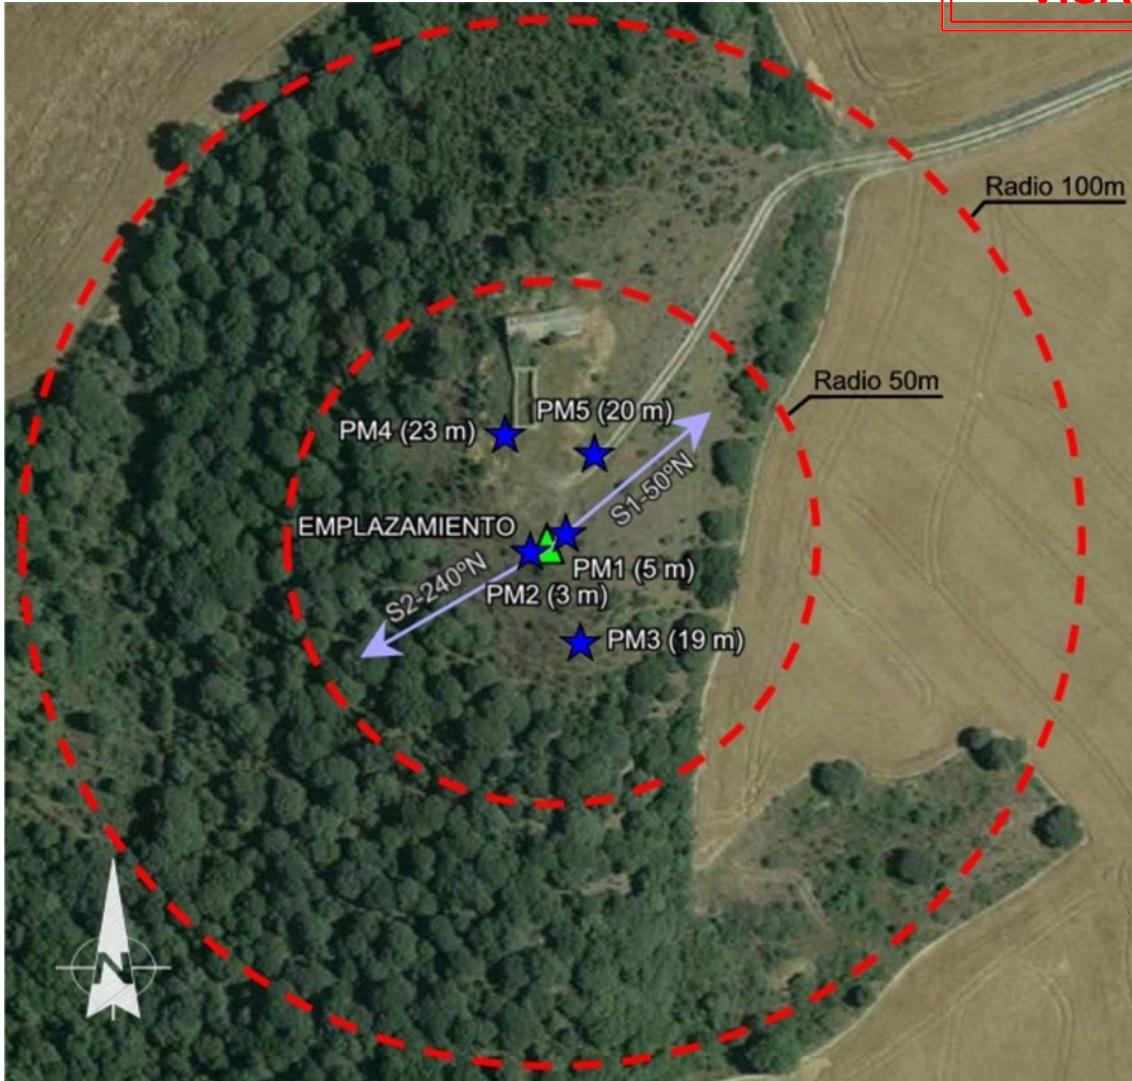

NA71B_S_03.jpg

5.4 NORMATIVA DE APLICACIÓN

El emplazamiento objeto del presente informe está situado en Pamplona, en la **Comunidad Autónoma de Navarra**. Esta Comunidad Autónoma ha desarrollado normativa específica sobre la exposición a los campos electromagnéticos, y por tanto, en las estaciones del presente informe **es de aplicación la Ley Foral 10/2002**, de 6 de Mayo, para la ordenación de las estaciones base de telecomunicación por ondas electromagnéticas no guiadas en la Comunidad Foral de Navarra.

En cuanto a los niveles máximos de exposición a los campos electromagnéticos, Navarra propone en el Anexo I de la citada ley, unos valores que suponen con respecto a los contemplados en la normativa estatal, una reducción de más de un 50% para las frecuencias de telefonía móvil.

Las siguientes tablas representan los niveles de referencia para distintas frecuencias, expresadas en intensidad de campo eléctrico (V/m), intensidad de campo magnético (A/m) y densidad de potencia (W/m^2), y los límites para las distintas frecuencias de móviles (GSM-900, DCS-1800 y UMTS-2000) respectivamente.

GAMA DE FRECUENCIA	INTENSIDAD DE CAMPO ELECTRICO (e) (V/m)	INTENSIDAD DE CAMPO MAGNETICO (H) (A/m)	DENSIDAD DE POTENCIA (W/m^2)
9 - 150 KHz	58	3,3	-
0,15 - 1 MHz			-
1 - 10 MHz	58	0,5 / f	-
400-2000 MHz	$58 / f^{1/2}$	0,5 / f	-
2 - 300 GHz			-
	19	0,05	0,9
	$0,9 f^{1/2}$	$0,0025 f^{1/2}$	f / 450
	41	0,1	4,5

FRECUENCIAS	NIVEL DE REFERENCIA (W/m^2)
900 MHz	2 (equivalente a $0,2 \text{ mw/cm}^2$)
1800 MHz	4 (equivalente a $0,4 \text{ mw/cm}^2$)
2000 MHz	4,5 (equivalente a $0,45 \text{ mw/cm}^2$)

En el Anexo III de la Ley Foral 10/2002, de 6 de Mayo, se incluyen también unas restricciones adicionales de protección a cumplir en aquellas zonas abiertas, sin protección de edificación, donde exista un uso y exposición continuada para las personas en prevención de efecto térmico.

Estas restricciones adicionales implican la determinación de un área de protección en forma de paralelepípedo con dimensiones $a = 10\text{ m}$, $b = 4\text{ m}$ y $c = 6\text{ m}$, independientemente del tipo de antena y de la potencia radiada para dar mayor garantía de preservación del espacio vital de las personas.

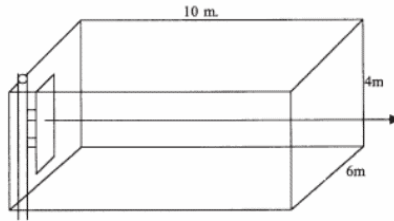


Figura 1: Paralelepípedo de protección.

5.5 PLANOS EN PLANTA




vodafone



Colegio Oficial de Ingenieros
Técnicos de Telecomunicación


401214 1413267-00

VISADO

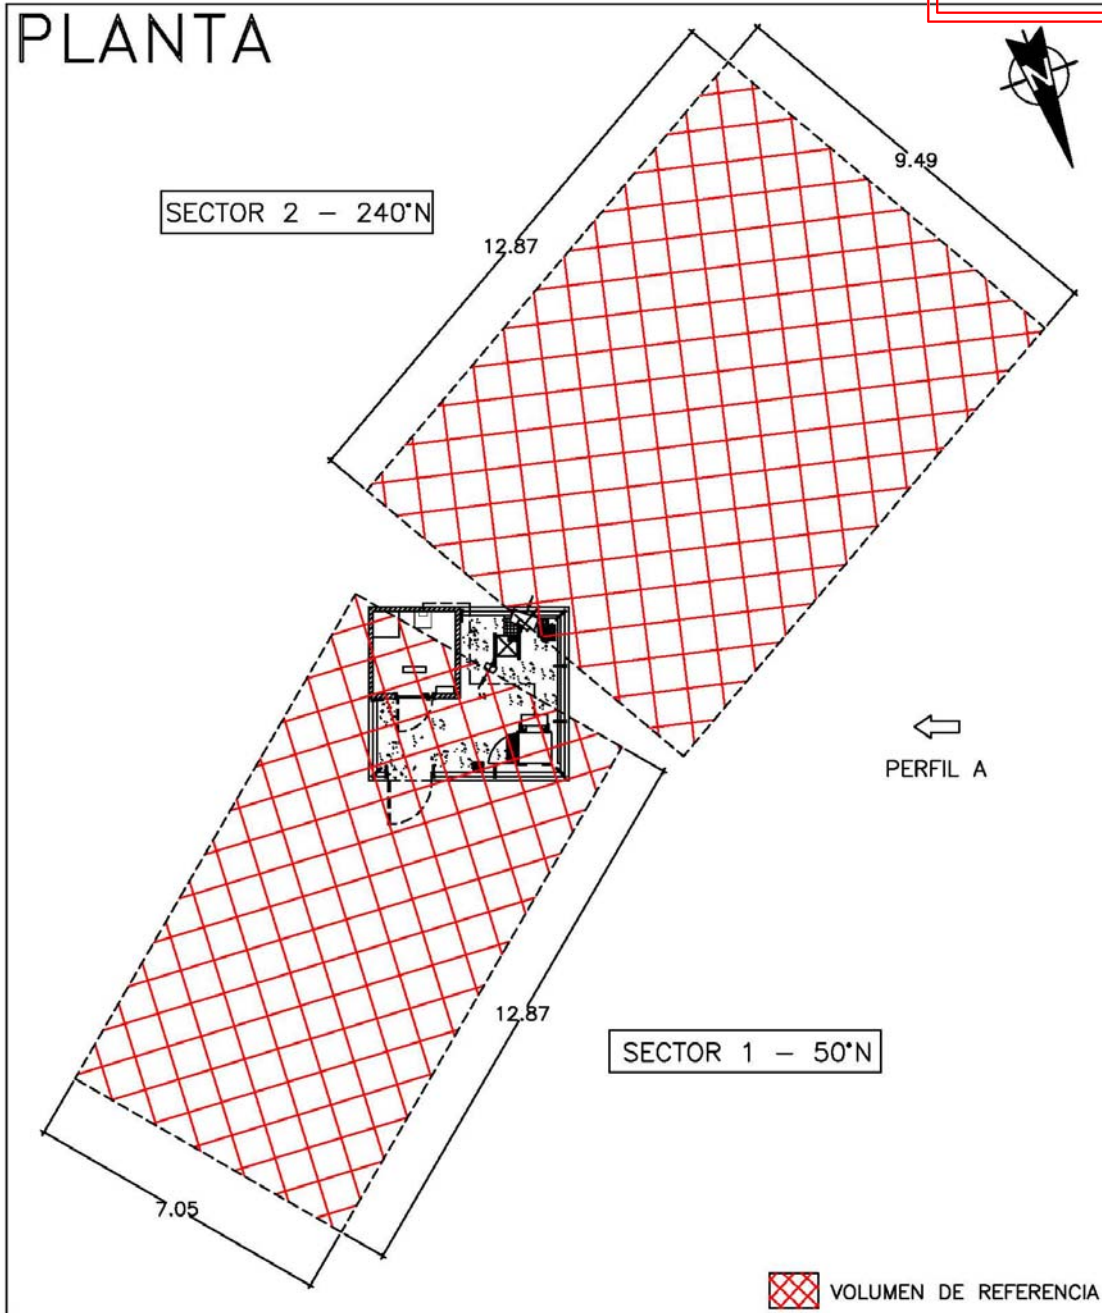

NA71B_P_01.jpg

5.6 PLANOS EN ALZADO

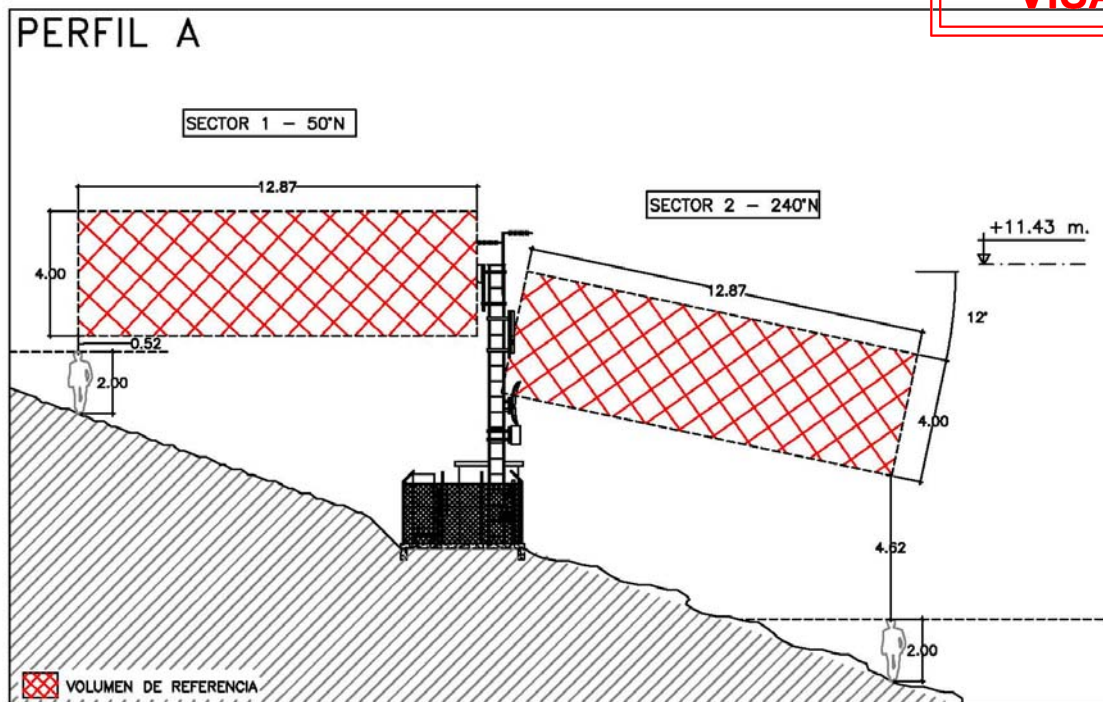

NA71B_A_01.jpg

Los paralelepípedos representados en los planos, limitan la zona dentro de la cuál no podrá existir ninguna zona de paso y/o estancia donde exista un uso y exposición continuada de personas, de acuerdo al Anexo III de la Ley Foral 10/2002.

Volumen de referencia				
Tecnología / Sector	L_{m1} (m)	L_H (m)	L_{V1} (m)	L_{V2} (m)
GSM-UMTS / S1	12.87	7.05	2	2
GSM-UMTS / S2	12.87	9.49	2	2

En el caso de que el paralelepípedo coincida con alguna zona de paso y/o estancia, será obligatorio modificar la posición del sistema radiante.

Se puede observar que dicho paralelepípedo no corta con zonas de tránsito de personas (suponemos que la altura media de una persona es de 2 metros) y por lo tanto éstas pueden circular seguras en las proximidades, con la plena garantía de seguridad de cumplimiento de los niveles de exposición para los que no existe riesgo para la salud.

5.7 FOTOGRAFÍAS Y ESQUEMAS DE PERSPECTIVA

Fotografía tomada desde el punto de medida 1:



NA71B_F_01.jpg

Fotografía tomada desde el punto de medida 2:



NA71B_F_02.jpg

Fotografía tomada desde el punto de medida 3:



NA71B_F_03.jpg

Fotografía tomada desde el punto de medida 4:



NA71B_F_04.jpg

5.8 TÉCNICAS DE MINIMIZACIÓN DE LOS NIVELES DE EXPOSICIÓN

En Vodafone entendemos por minimización el respeto y cumplimiento continuo, con la mínima potencia necesaria, de los niveles de exposición establecidos, garantizándolo en todo momento mediante medidas reales.

Vodafone pone especial atención al total cumplimiento de los niveles de exposición en aquellas zonas definidas como sensibles.

TÉCNICAS DE MINIMIZACIÓN EMPLEADAS EN LAS TECNOLOGÍAS YA EXISTENTES GSM Y DCS - FUNCIONALIDADES ACTIVAS EN LA RED VODAFONE

Para asegurar de manera continua la minimización, cumpliendo los niveles establecidos con la mínima potencia necesaria, durante la fase de mantenimiento de la(s) estación(es) base ya existente(s) en la ubicación de la estación proyectada, Vodafone adapta su configuración a las mejoras tecnológicas. En el caso de esta(s) estación(es) se han aplicado las siguientes adaptaciones para minimizar la potencia radioeléctrica emitida. Se incluye una breve descripción de cada técnica:

- **Control de potencia:**

La estación base no emite siempre con la máxima potencia, sino que la potencia utilizada depende de lo lejos que se encuentren los distintos teléfonos móviles conectados a esta estación base, de manera que cuanto más cerca está el terminal móvil de la estación base que le proporciona cobertura, menor potencia tiene que emitir ésta.

Este mecanismo activado en la estación se encarga de reducir la potencia transmitida al mínimo imprescindible para mantener la comunicación.

El funcionamiento de control de potencia se basa en las medidas que continuamente realizan el terminal móvil y la estación base del nivel de señal recibido y de la calidad del enlace. En función del resultado de estas medidas se utiliza la potencia mínima necesaria para mantener la comunicación con una calidad fiable.

- **Transmisión Discontinua:**

La estación base sólo transmite potencia cuando hay información que transmitir, es decir, en una conversación cuando el usuario está hablando. El resto del tiempo el transmisor permanece inactivo y sólo funciona el receptor.

En una llamada típica de voz, cada interlocutor sólo habla en media el 50% del tiempo, ya que en principio, el otro 50% está escuchando. De esta manera, la estación base sólo emite durante el 50% de la comunicación, reduciendo a la mitad la exposición a campos electromagnéticos.

Por otra parte, se aprovechan también los silencios entre palabras, durante los cuales la estación base no transmite, es decir, en media sólo se transmite durante aproximadamente el 35% del tiempo de la comunicación, minimizando notablemente los niveles de exposición. Como resultado total, la reducción de potencia media en esta(s) estación(es) base en una conversación es un 85% inferior a la potencia máxima que puede(n) transmitir.

- **Canales de Tráfico:**

Los canales de tráfico son por los que se envía la comunicación entre usuarios y sólo se transmiten si hay comunicación. Es decir, la estación base sólo transmite canales ocupados, independientemente de que tenga más canales disponibles. Esto supone una reducción de la potencia máxima emitida de entre un 20% y un 50%, minimizando por lo tanto los niveles de exposición.

- **Diversidad:**

Con objeto de obtener una señal lo suficientemente buena, para ofrecer un servicio de calidad, Vodafone utiliza en sus instalaciones varias antenas para la recepción de la señal por distintos caminos. Esto implica que la estación presente varias antenas por cada sector, lo cual no implica que se aumente el nivel de emisión y por lo tanto los límites de exposición, ya que en este caso no se trata de antenas transmisoras sino únicamente receptoras.

- **Altura de la antena:**

La altura de la antena se ha escogido de tal forma que el lóbulo principal de emisión de la antena, libre la propia azotea dónde está instalada, con objeto de dar cobertura a la zona de influencia. Esto supone elevar la antena a una altura lo suficientemente grande, de esta manera se evita que los niveles de exposición en las proximidades de la estación sean debidos al lóbulo principal de emisión y por lo tanto se minimizan siendo inferiores y cumpliendo los límites fijados.

- **Directividad de la antena:**

La potencia de las ondas electromagnéticas varía dependiendo de la dirección hacia donde son emitidas, con la distancia y con los obstáculos que se encuentren a su paso.

Las antenas utilizadas en Vodafone, son muy directivas, es decir, concentran la emisión de potencia en un lóbulo muy estrecho verticalmente, típicamente de 7º, de tal forma que todas las direcciones que no queden dentro de las zonas limitadas por el lóbulo principal, están cubiertas por lóbulos secundarios, donde la potencia que se transmite es hasta 200 veces menor respecto a la del principal.

TÉCNICAS DE MINIMIZACIÓN EN LA FUTURA RED DE TELEFONÍA MÓVIL DE TERCERA GENERACIÓN UMTS - FUNCIONALIDADES DE APLICACIÓN EN LA RED VODAFONE

Para asegurar de manera continua la minimización, cumpliendo los niveles establecidos con la mínima potencia necesaria, durante la fase de mantenimiento de la estación base proyectada, conforme a la normativa vigente, Vodafone adaptará su configuración a las mejoras tecnológicas. En el caso de esta estación se aplicarán las mismas técnicas que las descritas en el apartado anterior para las estaciones base de otras tecnologías coubicadas con la proyectada.

En particular, las técnicas de reducción de potencia utilizadas en UMTS son muy similares a las que se aplican en los sistemas de telefonía móvil ya existentes (GSM y DCS), aunque, al tratarse de una nueva tecnología, estas técnicas se encuentran mejoradas y son mucho más precisas.

La transmisión discontinua es una funcionalidad obligatoria en UMTS.

El control de potencia es imprescindible para el correcto funcionamiento del sistema UMTS, y debe ser lo suficientemente rápido y exacto para asegurarlo. Existen dos tipos de control de potencia: en bucle abierto y en bucle cerrado, ambos utilizados en la red de Vodafone de España.

- El control de potencia en bucle abierto es realizado por el móvil al iniciar una conexión. El móvil estima la señal mínima con la que iniciar la comunicación y espera una respuesta de confirmación de la estación base de UMTS; si ésta no responde, incrementa la potencia en una pequeña cantidad. De esta forma se asegura la entrada del móvil al sistema con la mínima potencia.
- El control de potencia en bucle cerrado se realiza tanto en el móvil como en la estación base una vez iniciada la conexión. La estación base, en función de la potencia recibida, enviará al móvil comandos para aumentar o disminuir esta potencia. Del mismo modo actuará el móvil para el control de la estación base de UMTS.

De esta forma, tanto los terminales como las estaciones base de UMTS estarán transmitiendo con la menor potencia necesaria para asegurar unos requisitos mínimos de calidad en las comunicaciones, e irán modificando esta potencia para compensar las variaciones de la pérdida y de la interferencia.

5.9 NORMATIVA Y DOCUMENTOS DE REFERENCIA


- Real Decreto 1066/2001, de 28 de Septiembre, por el que se aprueba el Reglamento que establecen las condiciones de protección del dominio público radioeléctrico, restricciones a las emisiones radioeléctricas y medidas de protección sanitaria frente a las emisiones radioeléctricas. BOE Nº 234, de 29 de Septiembre de 2001.
- Orden CTE/23/2002, de 11 de Enero, por la que se establecen las condiciones para la presentación de determinados estudios y certificaciones por operadores de servicios de radiocomunicaciones. BOE Nº 11, de 12 de Enero de 2002.
- Ley Foral 10/2002, de 6 de Mayo, para la ordenación de las estaciones base de telecomunicación por ondas electromagnéticas no guiadas en la Comunidad Foral de Navarra.
- Informe sobre emisiones electromagnéticas de los sistemas de telefonía móvil y acceso fijo inalámbrico. Normativas y procedimientos para garantizar su seguridad ante el ciudadano. Colegio Oficial de Ingenieros de Telecomunicación. Noviembre de 2001.

6. Anexos


6.1 ANEXO A – DIAGRAMAS DE RADIACIÓN

Diagrama de radiación de la antena tipo OP362D220a para GU900 (Sector 1):

806 – 960 +45°/-45° Polarization

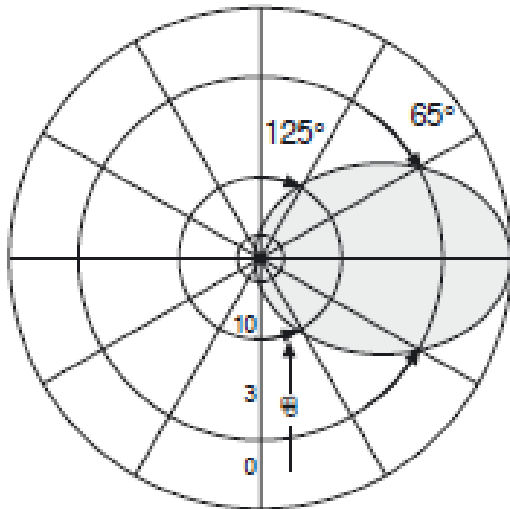


Horizontal Pattern

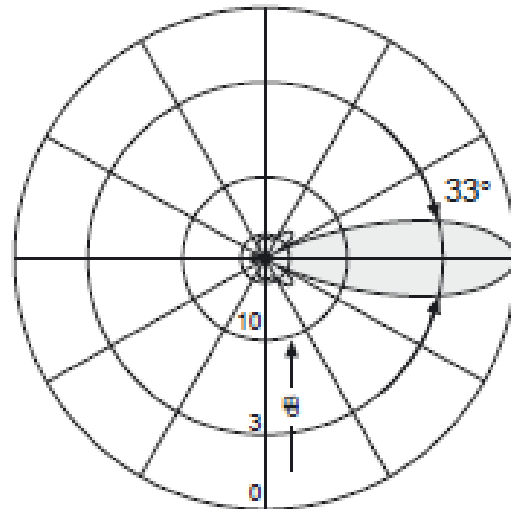


Vertical Pattern

Diagrama de radiación de la antena tipo OP162D400a para GU900 (Sector 2):

880 – 960 MHz: +45°/-45° Polarization

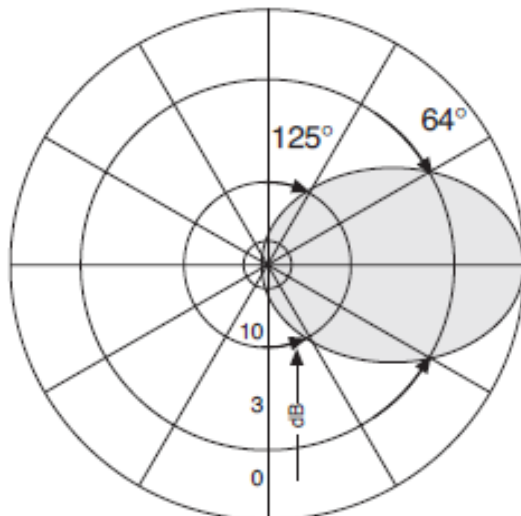

Horizontal Pattern

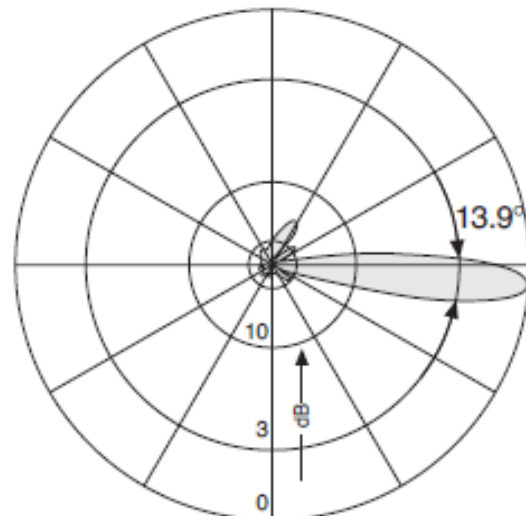

Vertical Pattern

6.2 ANEXO B – CERTIFICADOS DE CALIBRACIÓN



CERTIFICADO DE CALIBRACIÓN CERTIFICATE OF CALIBRATION

Número / Number 14/31708244

Página 1 de 6 páginas
Page 1 of 6 pages

 Lgai Technological Center S.A.
Campus de la UAB
Apt. Correos 18
08193 Bellaterra
T 34 93 567 20 00
F 34 93 567 20 01
www.appluslaboratories.com

Objeto / Item	Sonda Isotrópica de Campo
Marca / Mark	NARDA
Modelo / Model	EMR-300 TYPE18
Identificación / identification	BA0040 V0012
Solicitante / Applicant	GAINSA, S.L. Alameda Recalde, 64, bis-Entrp. dcha 48010 Bilbao-Bizkaia
Fecha/s de calibración / Date/s of calibration	28/11/2014
Signatario/s autorizados / Authorized signatory/ies	Fecha de emission / Date of issue 01/12/2014

Jordi Geis Estrada
Test Manager
Electrical & Electronics
LGAI Technological Center, S.A.

Applus+, garantiza que este trabajo se ha realizado dentro de lo exigido por nuestro Sistema de Calidad y Sostenibilidad, habiéndose cumplido las condiciones contractuales y la normativa legal.
En el marco de nuestro programa de mejora les agradecemos nos transmitan cualquier comentario que consideren oportuno, dirigiéndose al responsable que firma este escrito, o bien, al Director de Calidad de Applus+, en la dirección: satisfaccion.cliente@appluscorp.com

Este certificado se expide de acuerdo con las condiciones de la acreditación concedida por ENAC que ha comprobado las capacidades de medida del laboratorio y su trazabilidad a patrones nacionales o internacionales.
ENAC es firmante del Acuerdo de Reconocimiento Mutuo (MLA) de certificados de calibración de European Cooperation for Accreditation (EA) y de International Laboratory Accreditation Cooperation (ILAC).
Este certificado no podrá ser reproducido parcialmente sin la aprobación por escrito del laboratorio que lo emite y de ENAC.

This certificate is issued in accordance with the conditions of accreditation granted by ENAC which has assessed the measurement capability of the laboratory and its traceability to national or international standards.
Enac is one of the signatories of the Multilateral Agreement of the European Cooperation for Accreditation (EA) and the International Laboratory Accreditation Cooperation (ILAC).
This certificate may not be partially reproduced, except with the prior written permission of the issuing laboratory and ENAC.