


FECHA: <b>NOVIEMBRE 2016</b>	ESTUDIO DE AFECCIONES AMBIENTALES DE LA CONCENTRACIÓN PARCELARIA Y DE LA MODERNIZACIÓN DEL REGADÍO DEL SECTOR XXVI-EGA7B DE LA ZONA REGABLE DEL CANAL DE NAVARRA
Nº DE PLANO <b>5</b>	MEDIDAS CORRECTORAS Y COMPENSATORIAS
ESCALA: 1:5.000	

LEYENDA

-  Zona de actuación
-  Tubería General de Toma
-  Tubería Riego
-  Recintos de vegetación
-  Cañada
-  Siembra

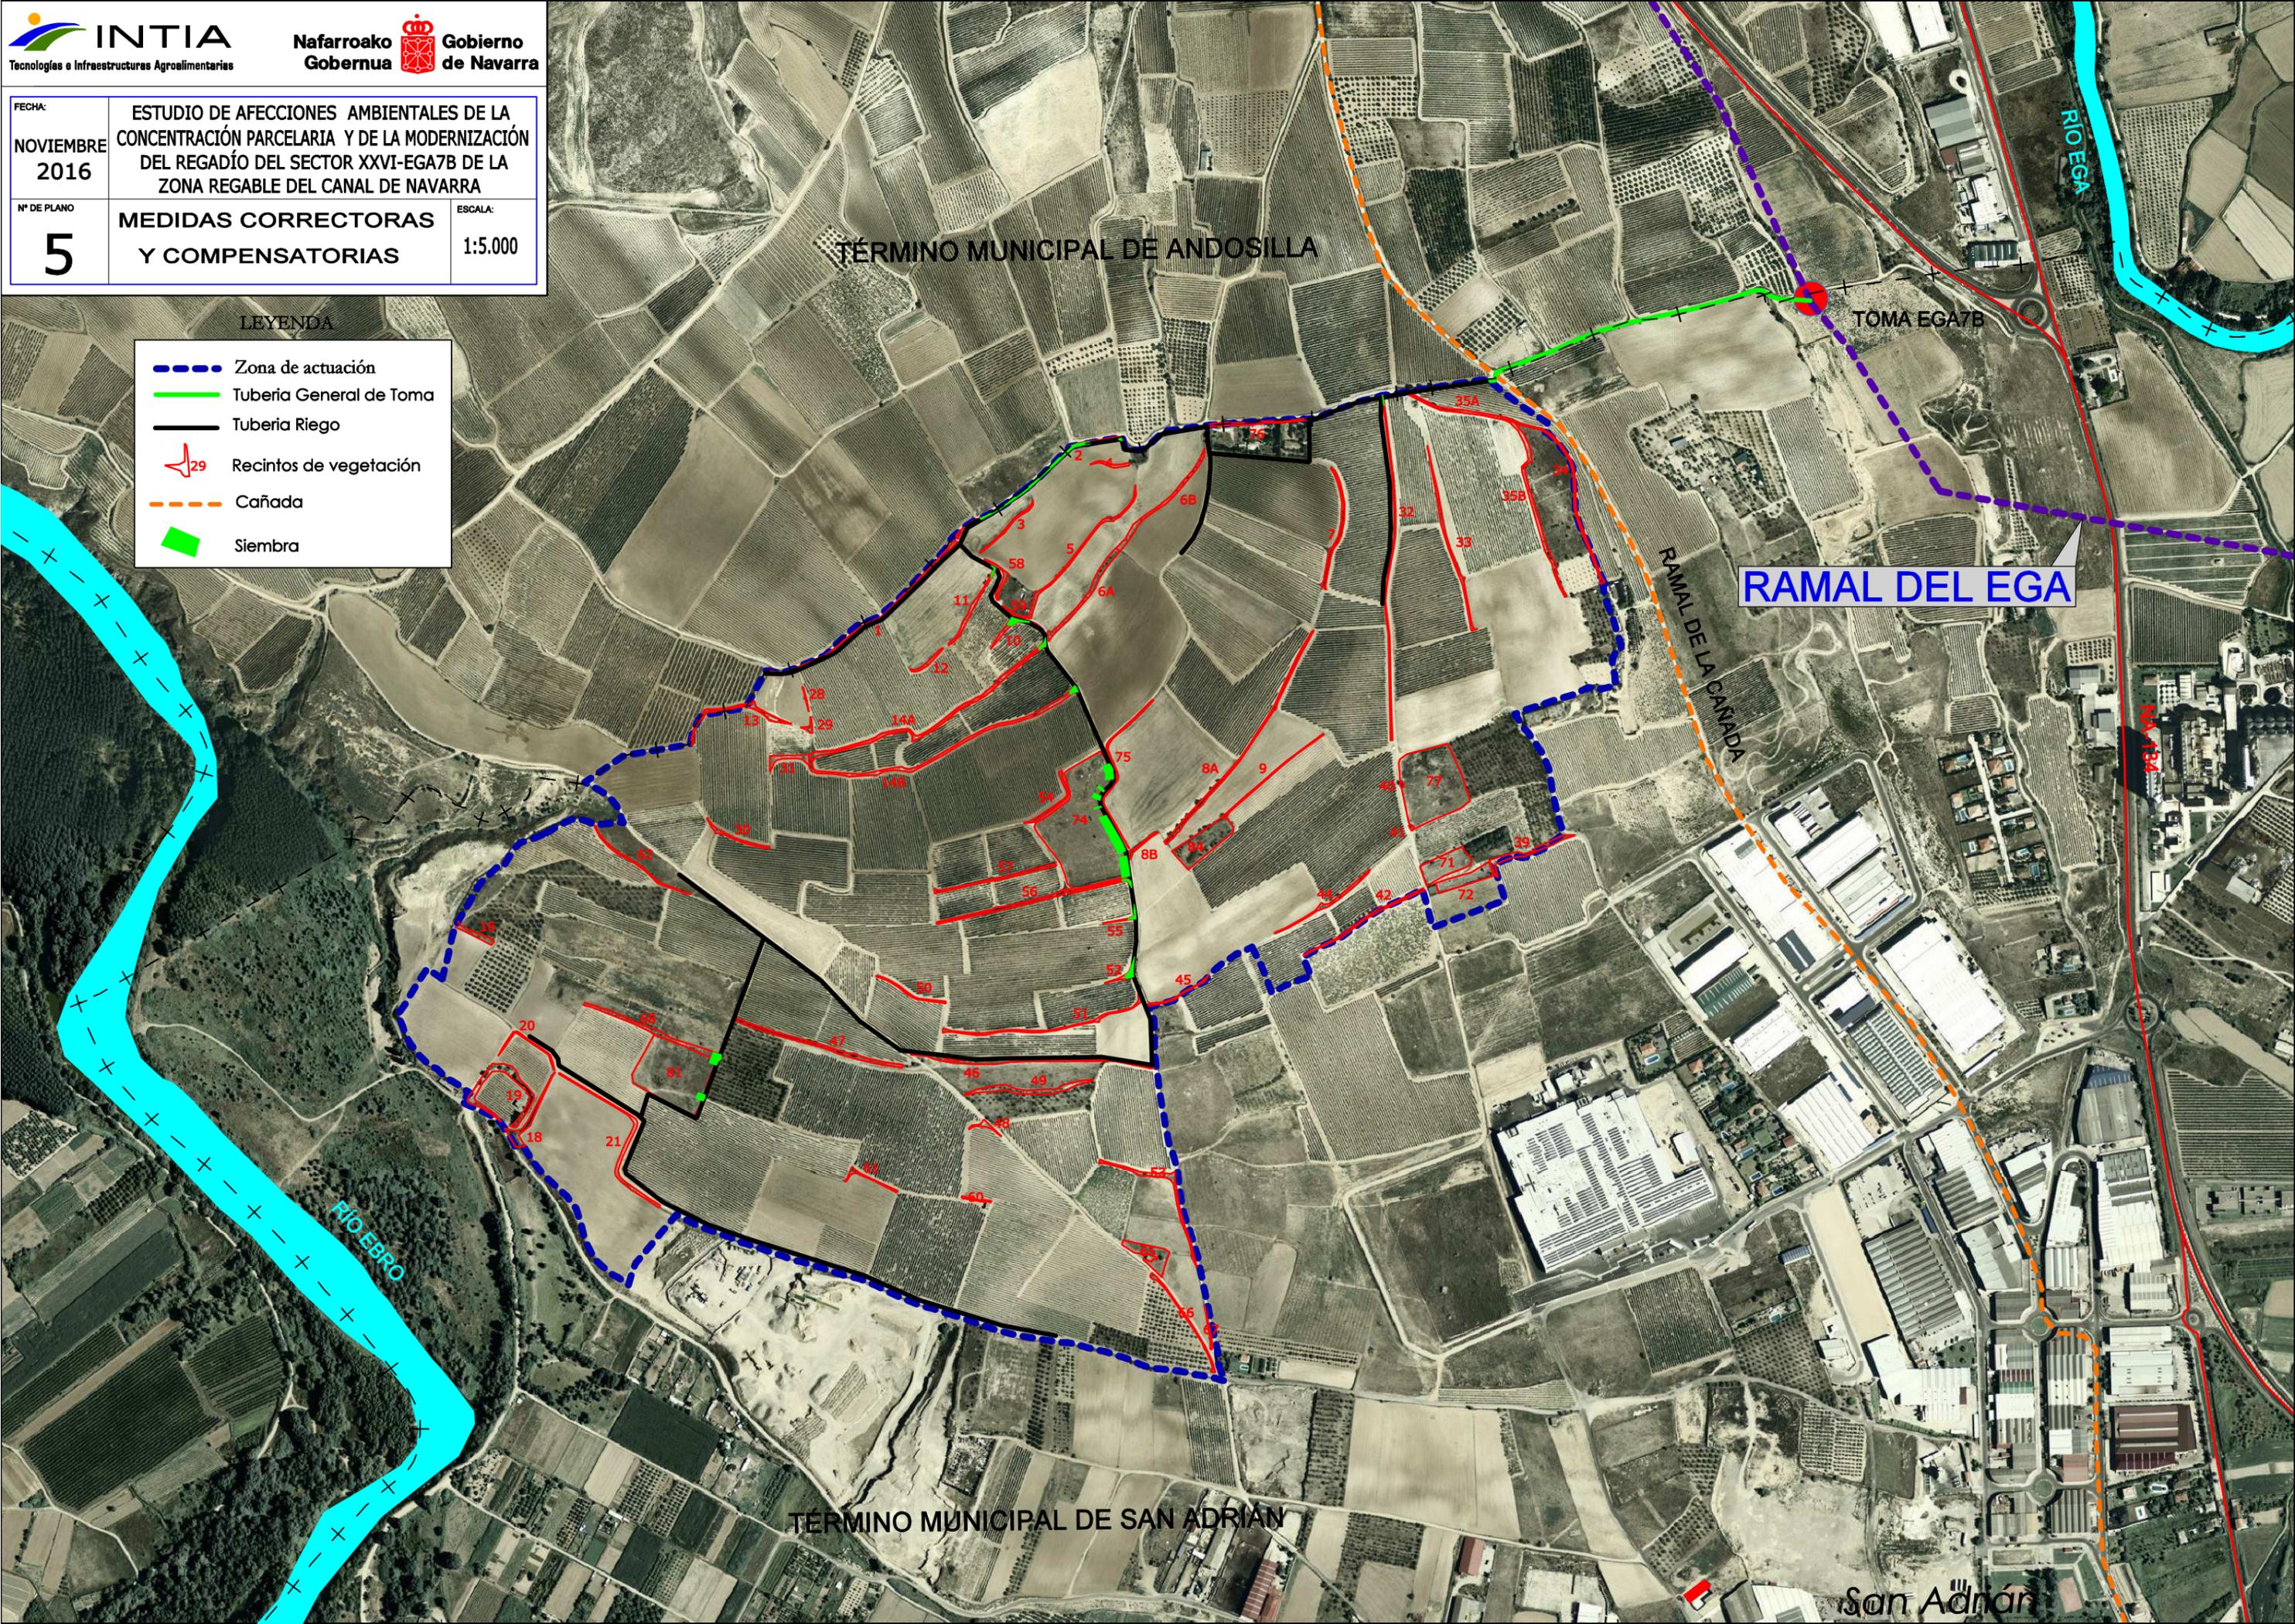

TÉRMINO MUNICIPAL DE ANDOSILLA

TOMA EGA7B

RAMAL DEL EGA

RÍO EBRO

TÉRMINO MUNICIPAL DE SAN ADRIÁN

San Adrián