



LEYENDA

	Concesión de explotación
	Cuadrícula compartida
	Cuadrícula solicitada el pase a C.E.


	TÍTULO DEL PROYECTO	
	PROYECTO DE EXPLOTACIÓN DE LA CANTERA "LA MORENA", TIEBAS-MURUADE DE RETA (NAVARRA).	
	TÍTULO DEL PLANO	
	PERÍMETRO E INSTALACIONES	
CONDOM. EL 6059NS02	ESCALA	Nº
	Octubre 2016 REVISIÓN	1:5.000 REALIZADO

611.250 611.750 612.000 612.250 612.500

4.727.250 4.727.000 4.726.750 4.726.500 4.726.250

LEYENDA

- Concesión de explotación
- Cuadrícula compartida
- Cuadrícula solicitada el pase a C.E.
- Perfiles

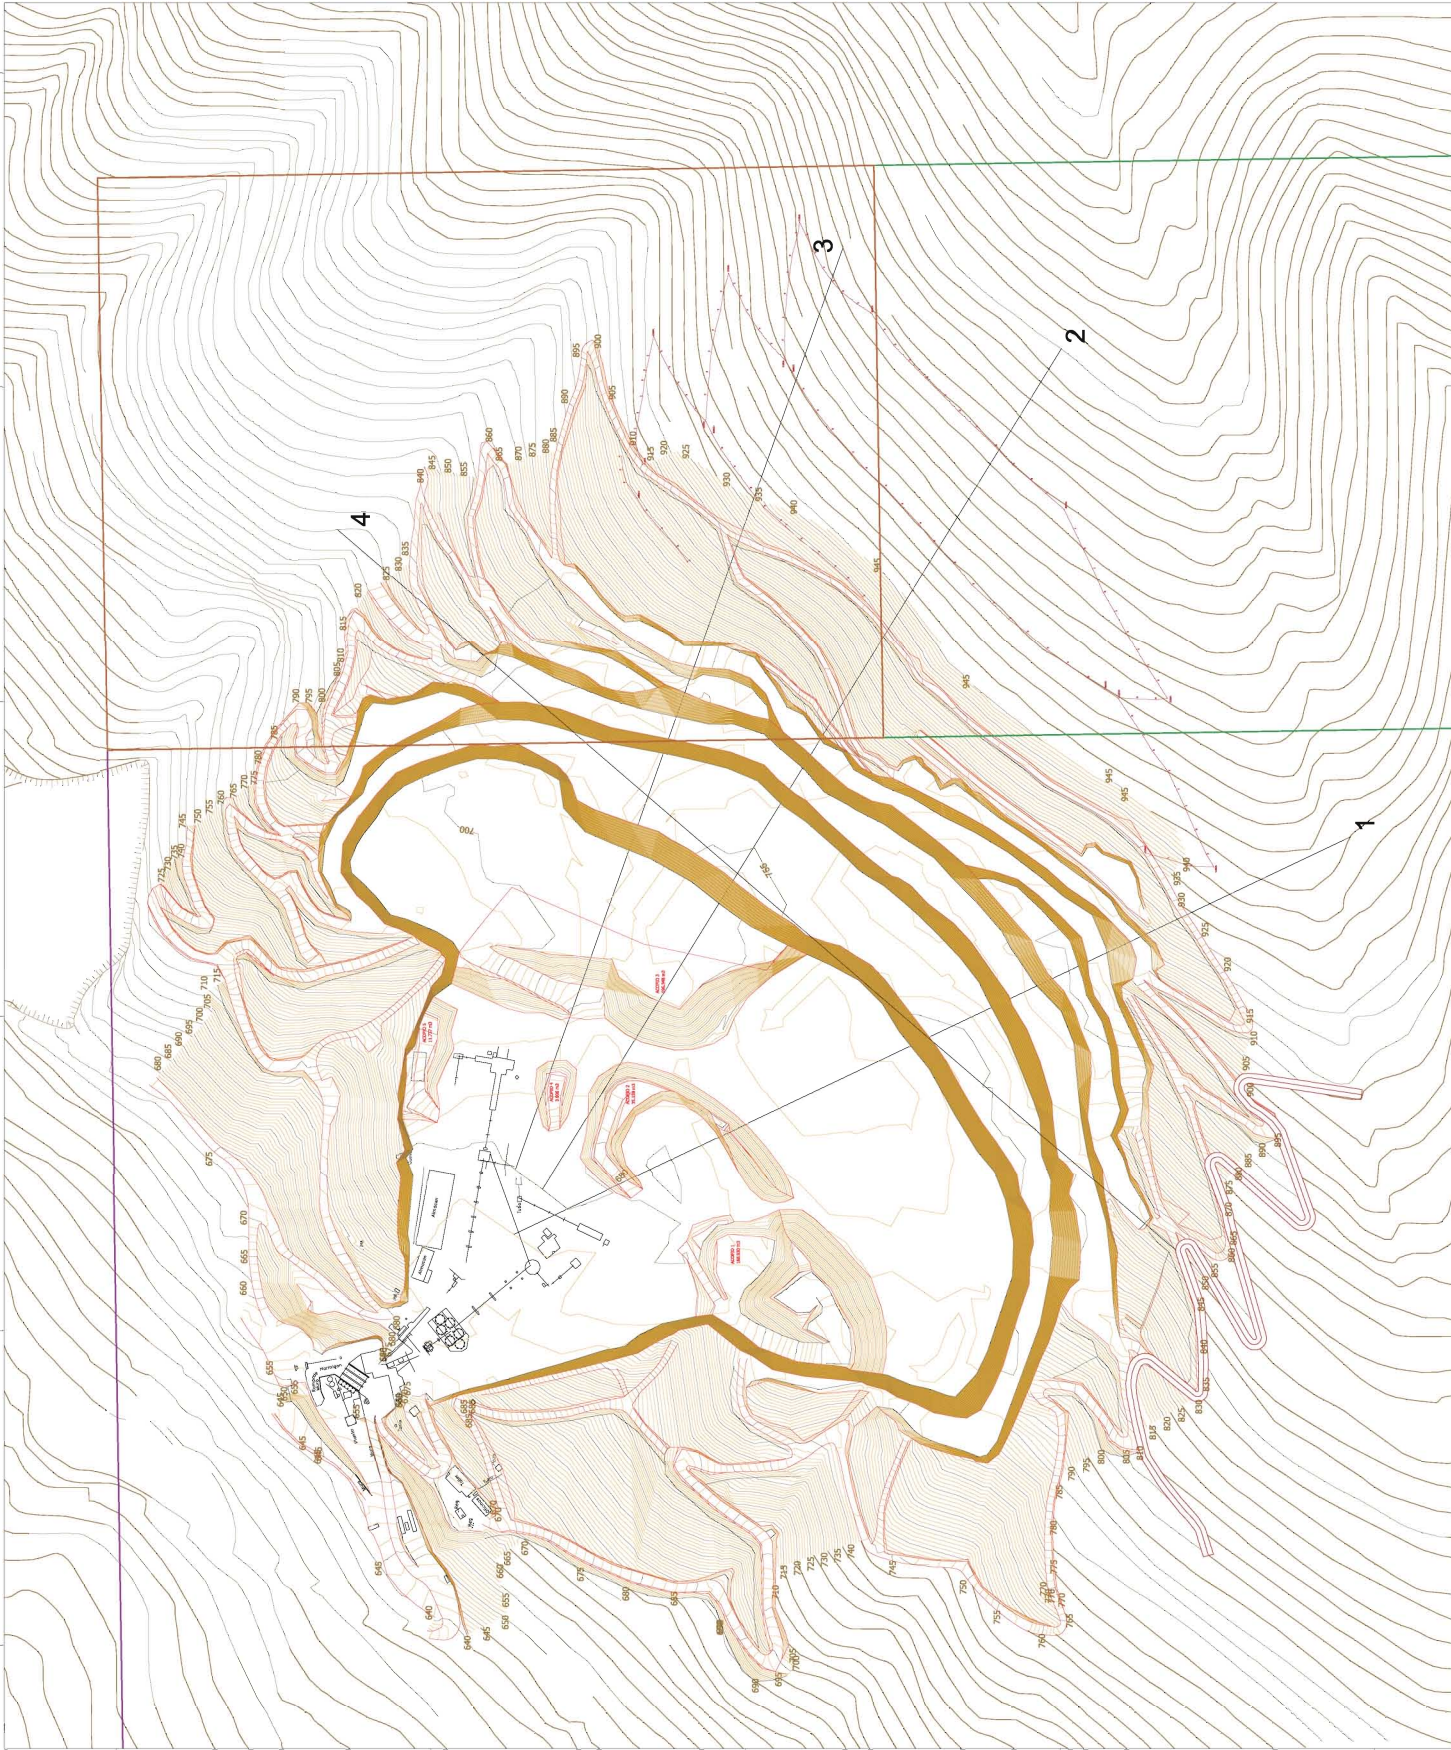

TÍTULO DEL PROYECTO

TÍTULO DEL PLANO
SITUACIÓN LOCAL




FECHA	Nº
Octubre 2015	03
REVISIÓN	REVISADO
COORD.	ELABORADO

ESTUDIO **cetya**
CRS
COMO **ELABORADO**

611.250 611.500 611.750 612.000 612.250 612.500

4.726.250 4.726.500 4.726.750 4.727.000 4.727.250

LEYENDA

-  Concesión de explotación
-  Cuadrícula compartida
-  Cuadrícula solicitada el pase a C.E.



TÍTULO DEL DISEÑO

TÍTULO DEL PLANO
ALTERNATIVA "A"

FECHA
Octubre 2016

ESCALA
1:1.500

REVISOR
REVISADO




Nº
04


ESTUDIO
cetya

CRS

ELABORADO POR
ELI GUZMÁN

LEYENDA

-  Concesión de explotación
-  Cuadrícula compenida
-  Cuadrícula solicitada al pase a C.E.

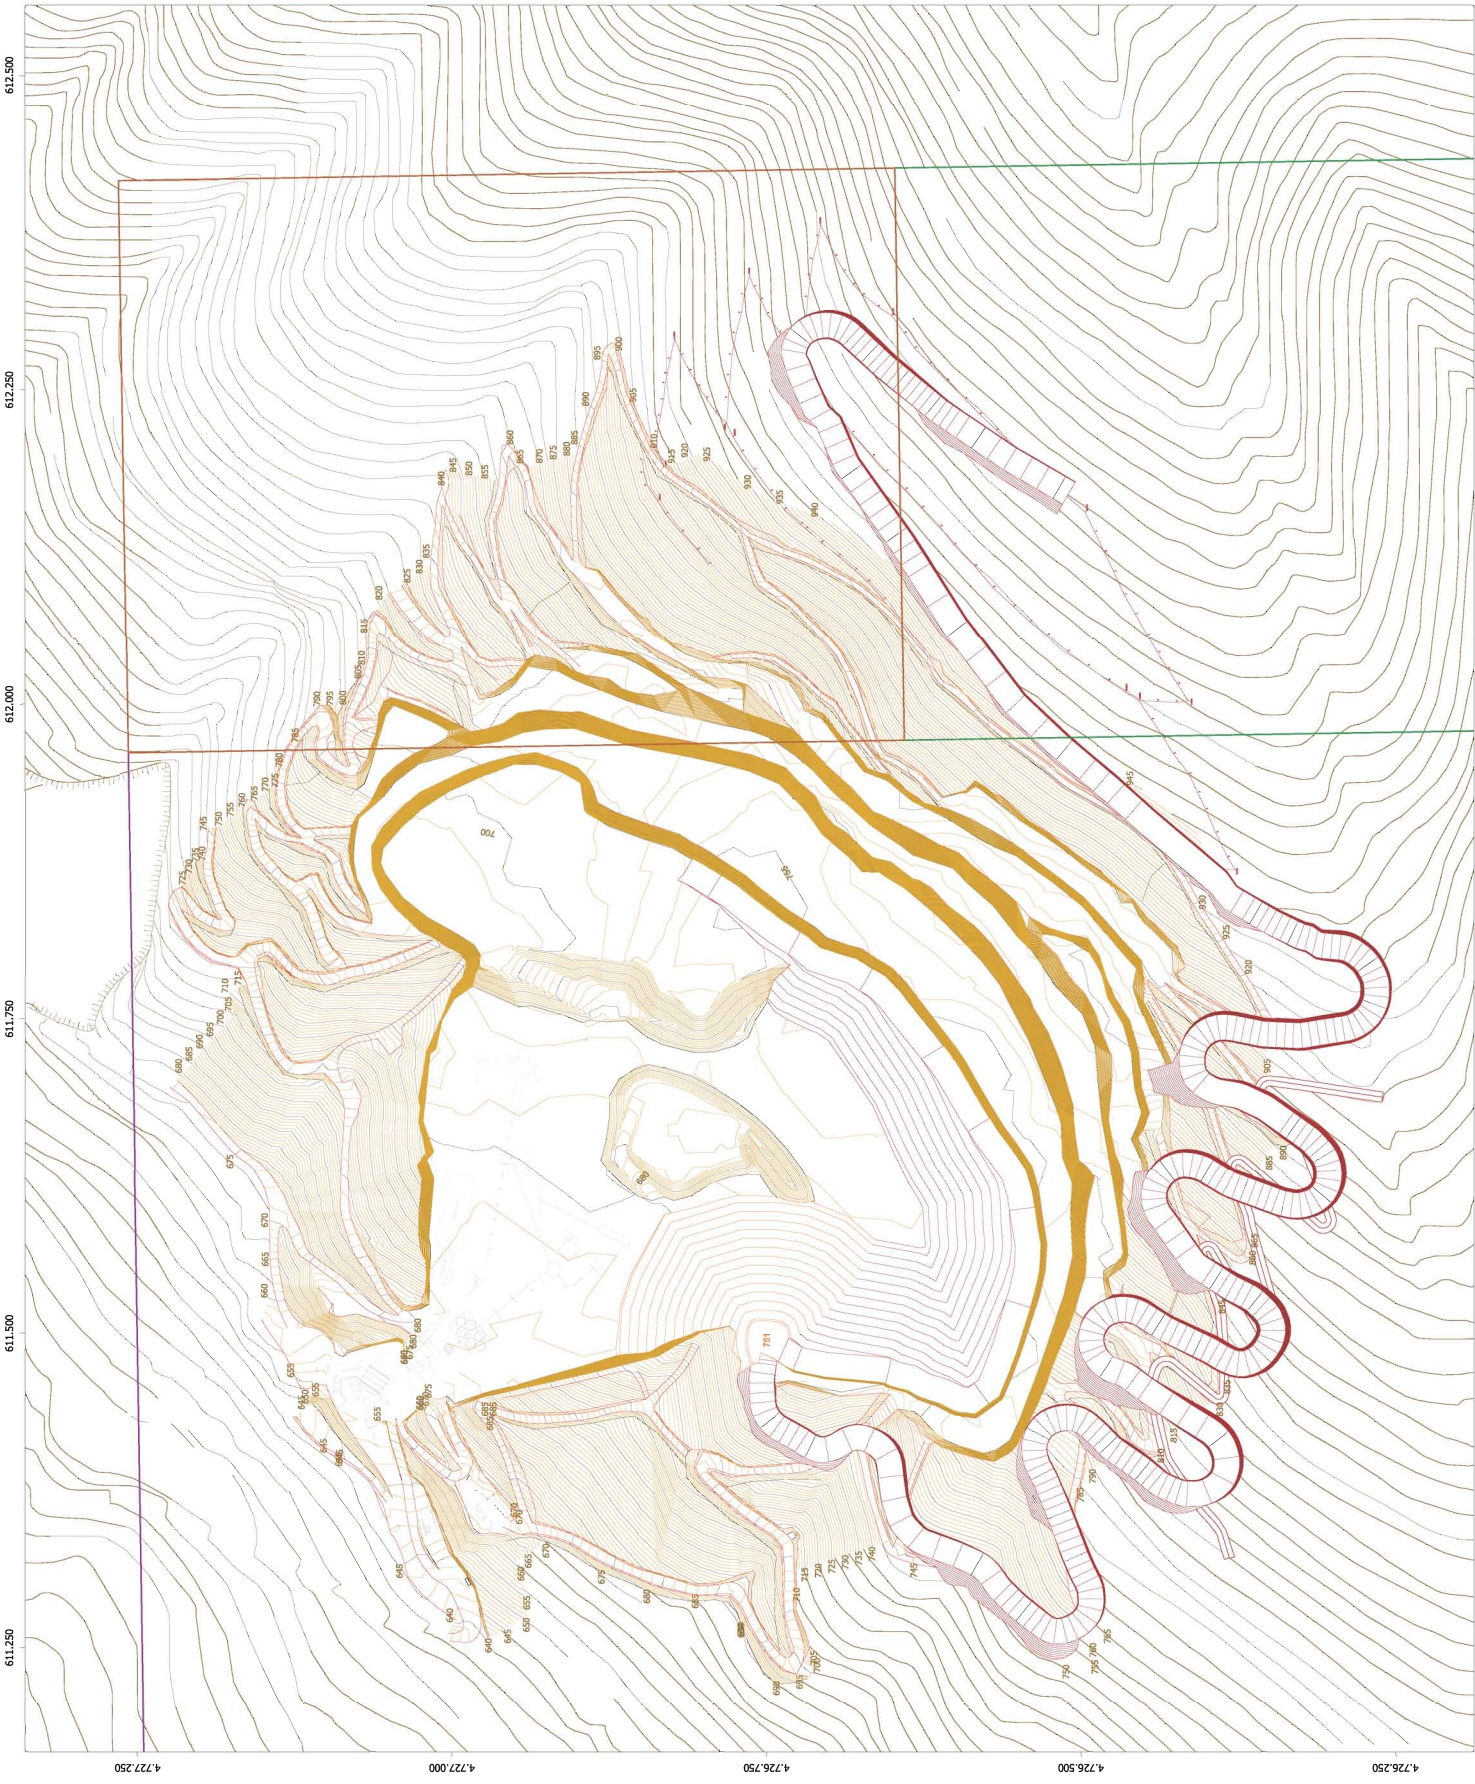

TÍTULO DEL DISEÑO
GRUPO cetya

TÍTULO DEL PLANO
 ALTERNATIVA B


FECHA
 Octubre 2016

ESCALA
 1:1.500



REVISOR
 REVISADO

Nº
 05

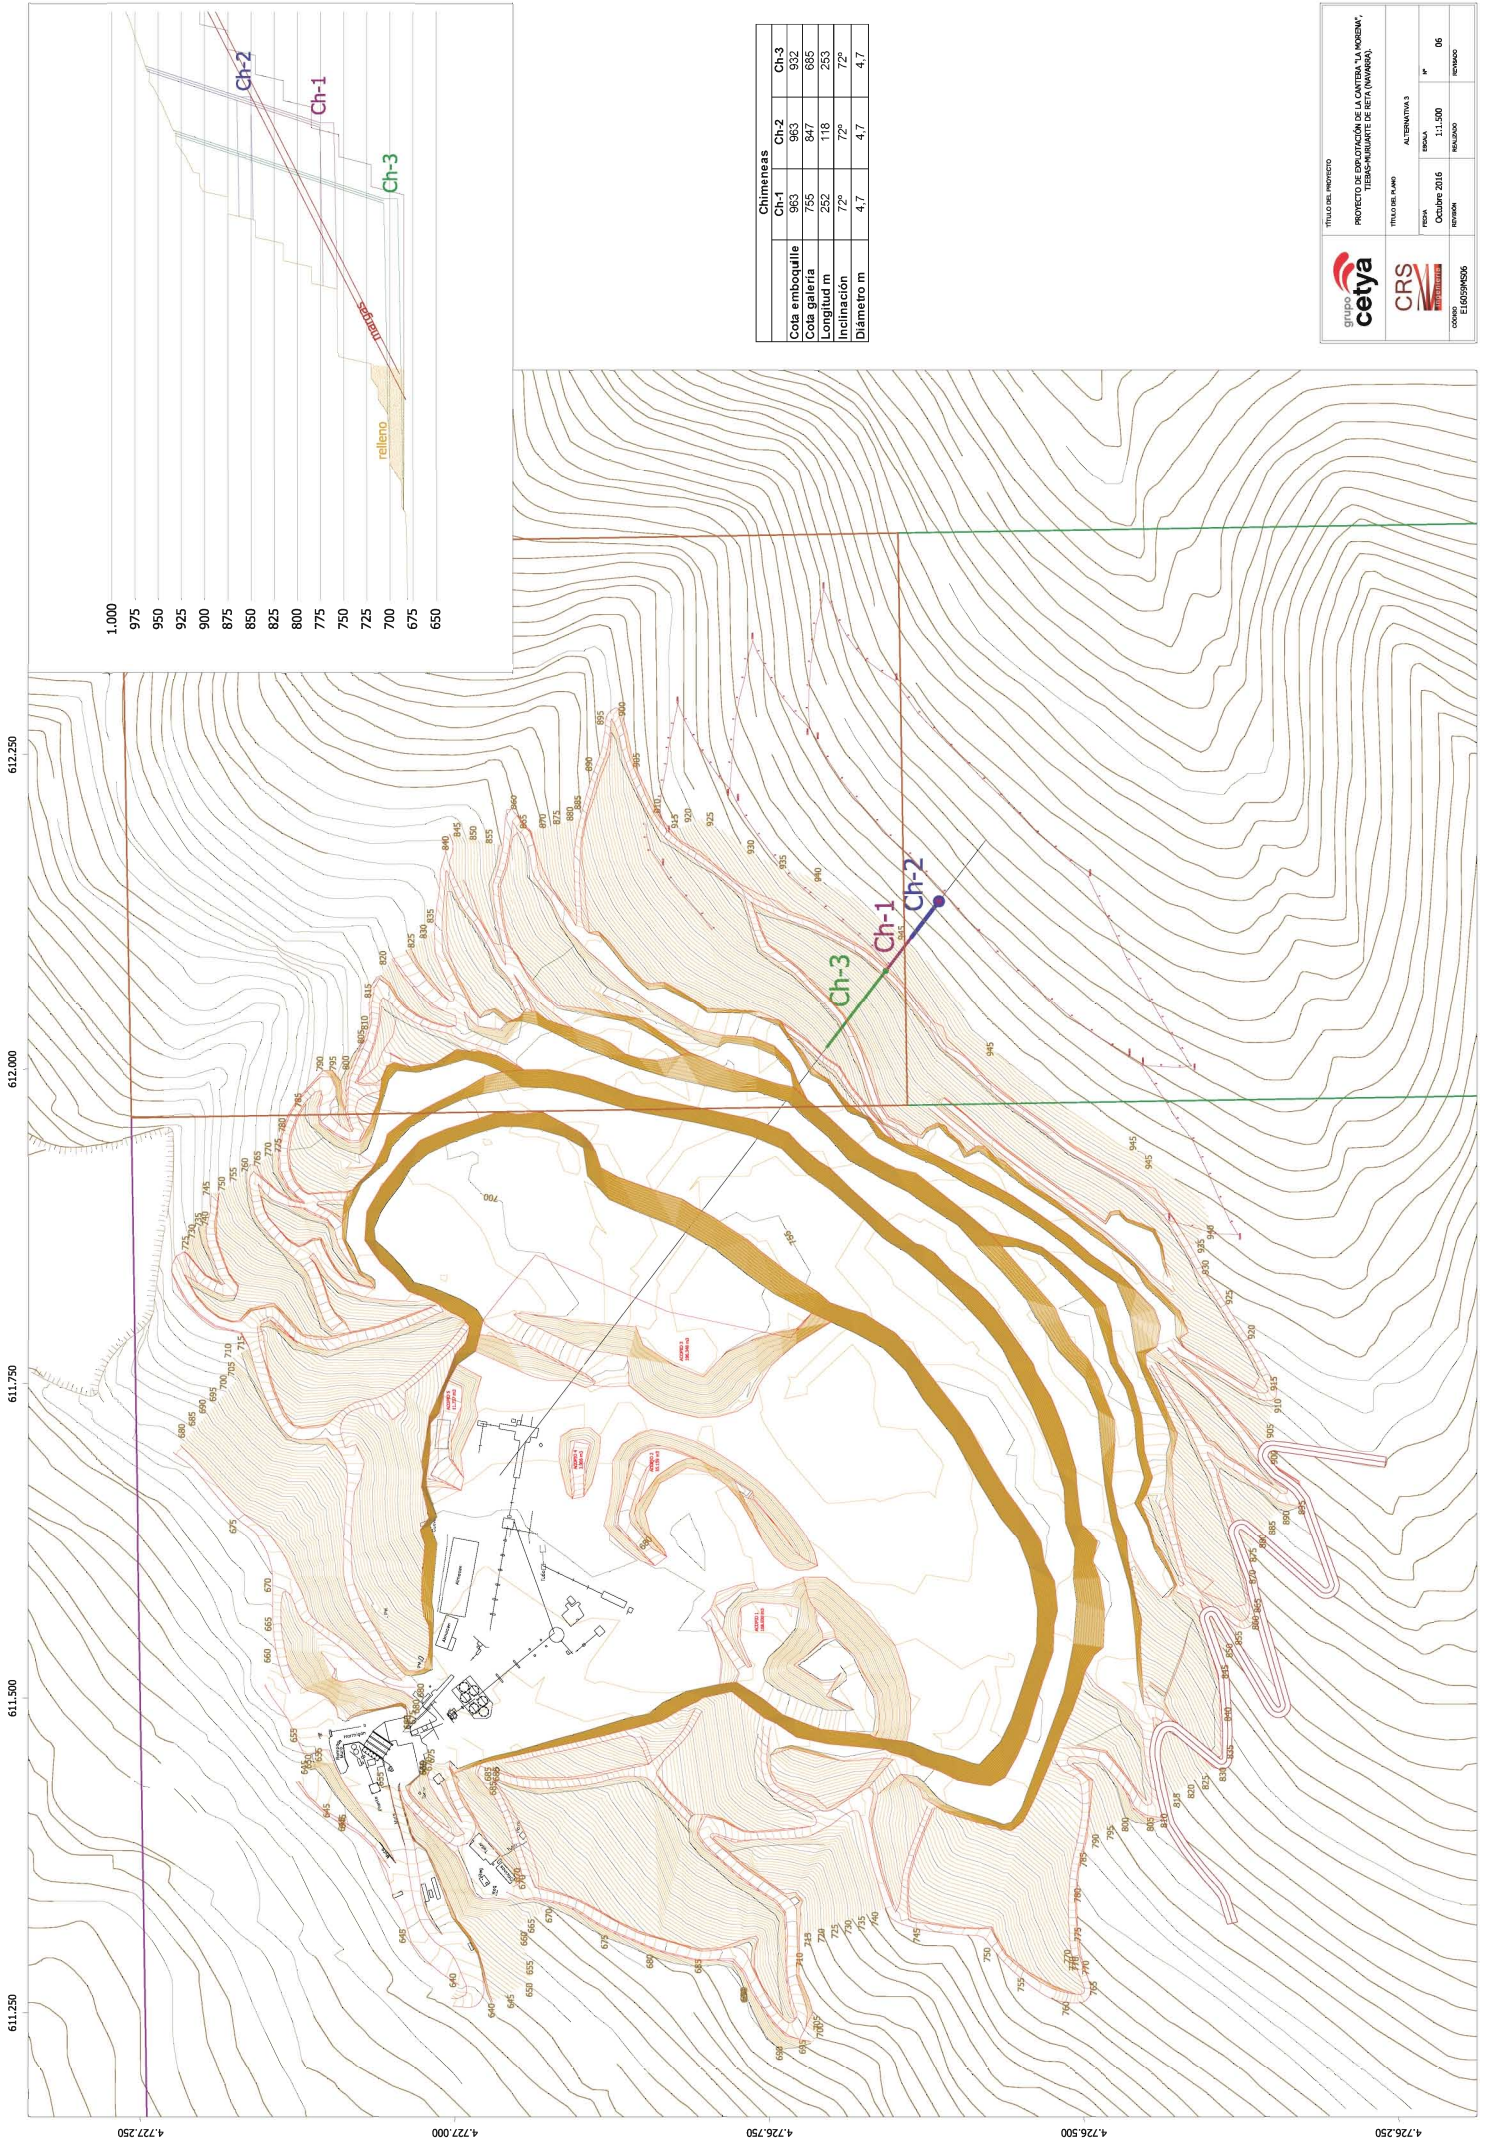



	Chimeneas		
	Ch-1	Ch-2	Ch-3
Cota embogueite	963	963	932
Longitud m	252	118	253
Inclinación	72°	72°	72°
Díametro m	4,7	4,7	4,7

 PÁGINA: 06

LEYENDA

- Concesión de explotación
- Cuadrícula compartida
- Cuadrícula solicitada el pase a C.E.

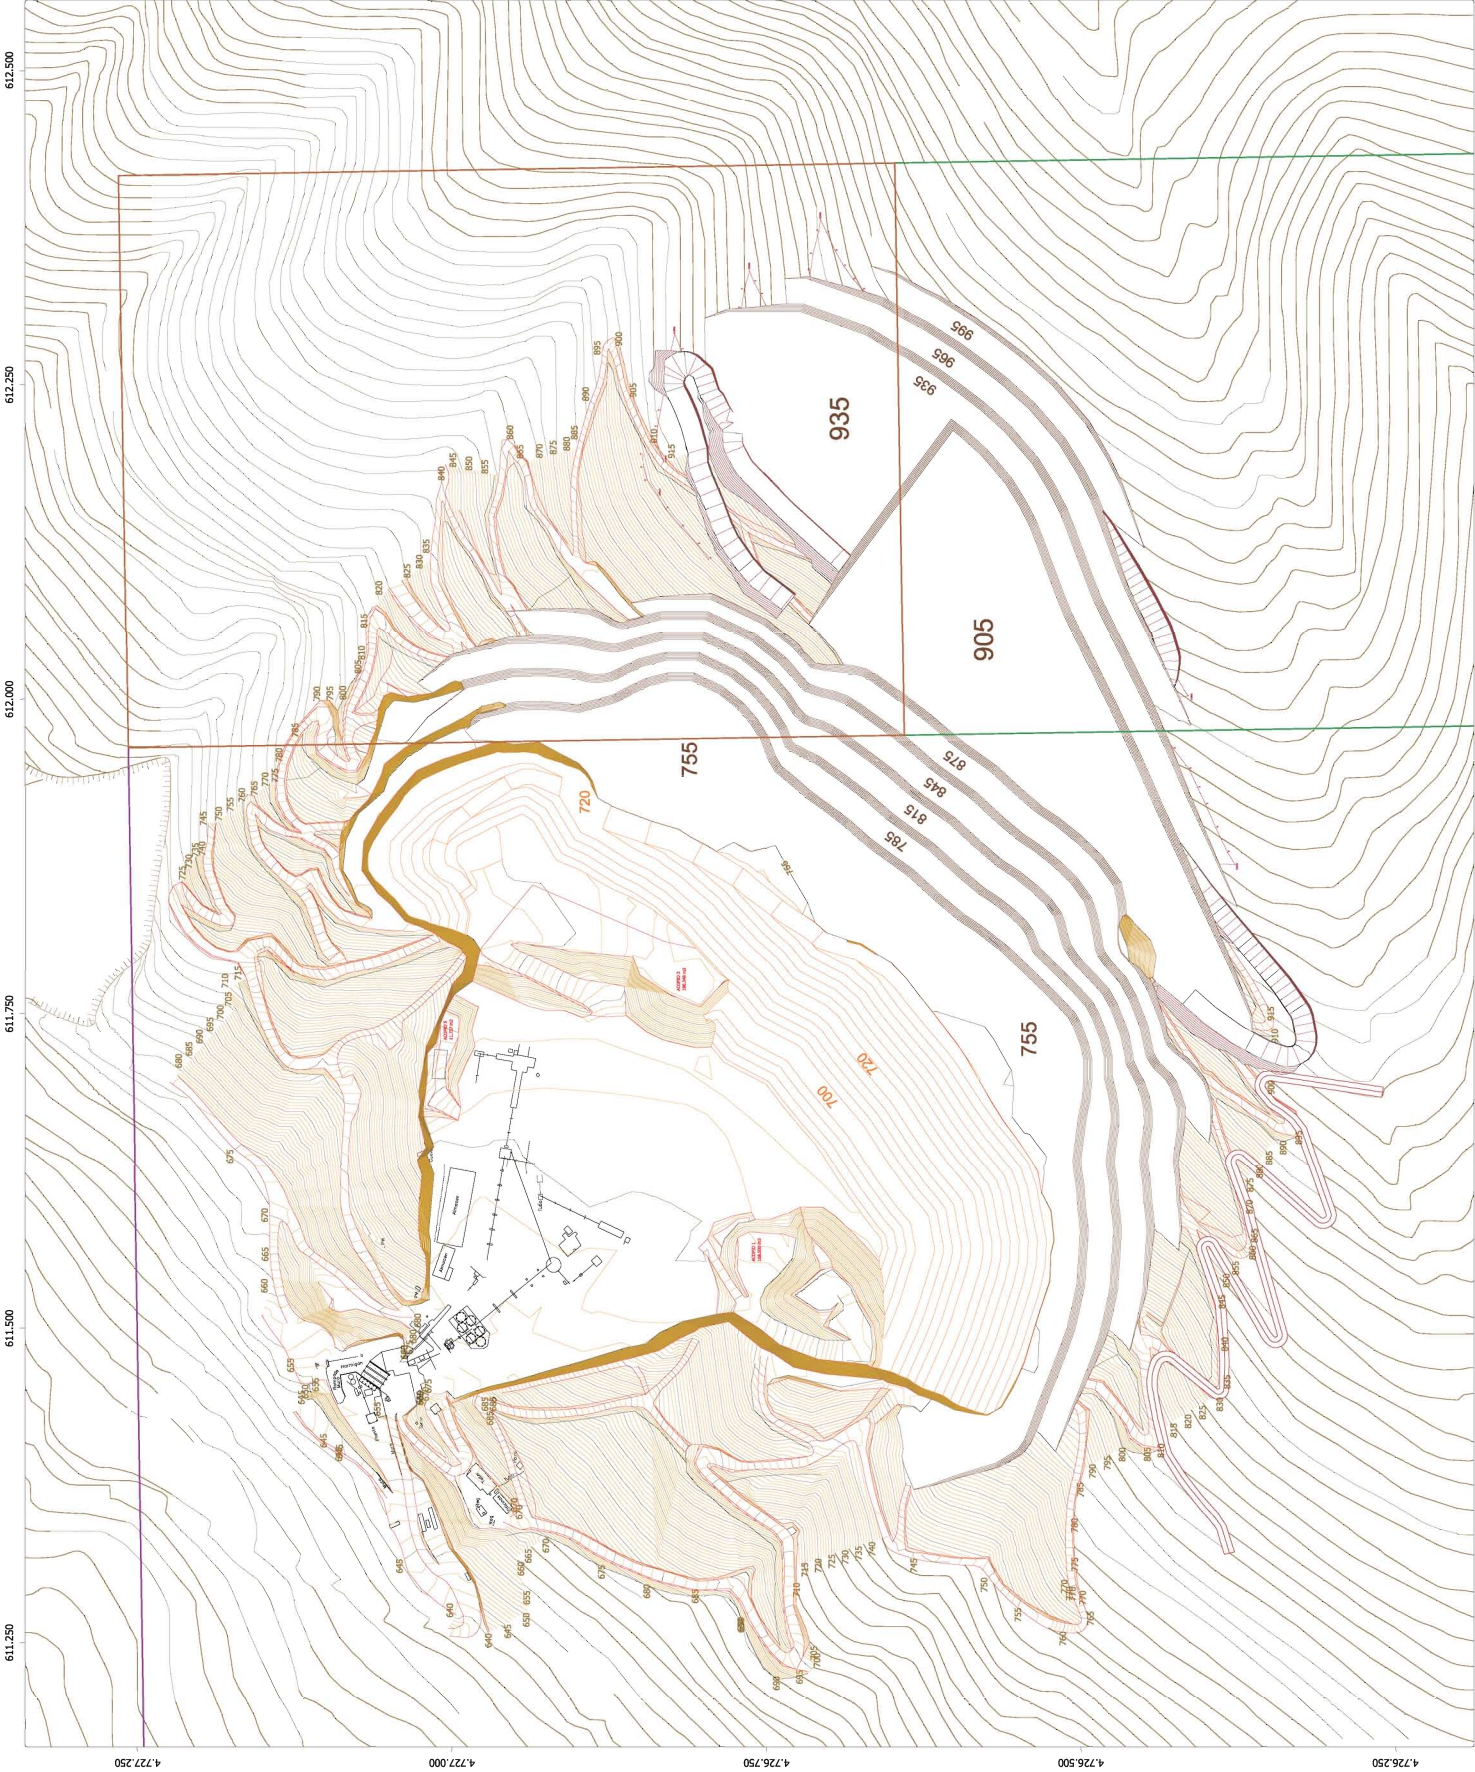

Título del proyecto

ESTADIO DE
EVOLUCIÓN (AÑO 2016)

FECHA
 Octubre 2016



ESCALA
 1:1.500


REVISOR
 [Firma]

PROYECTISTA
 [Firma]

CLIENTE
 ELIQUINSA S7



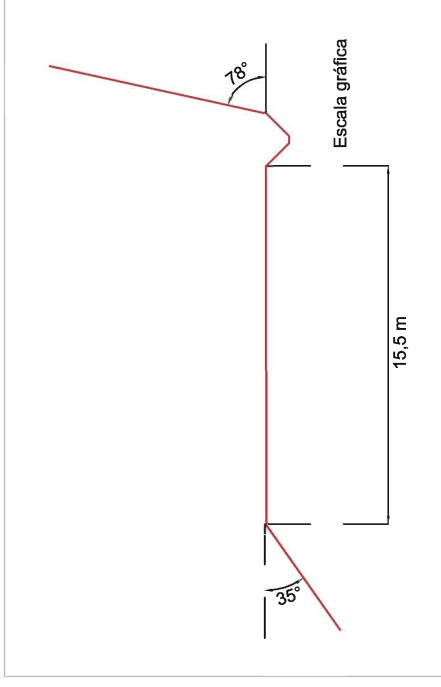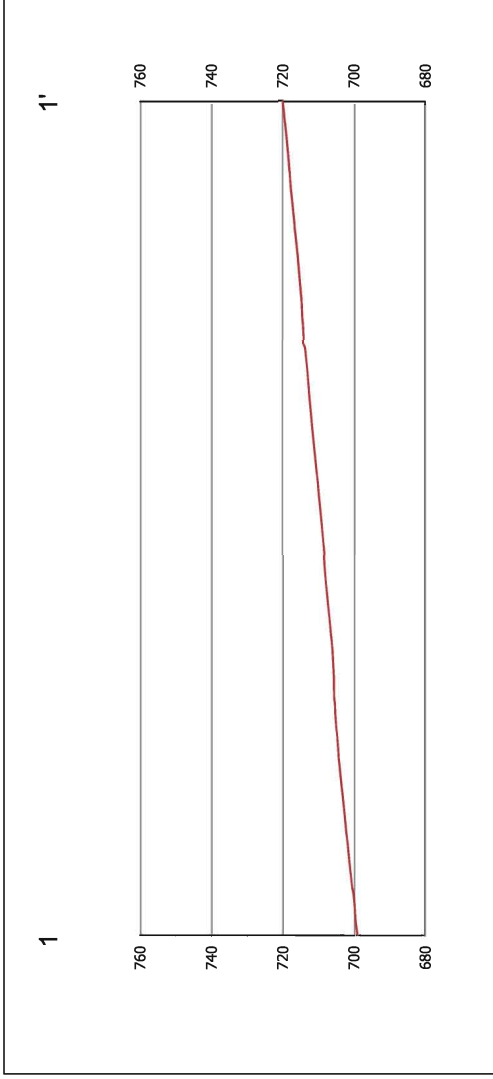

		TÍTULO DEL PROYECTO PROYECTO DE EXPLOTACIÓN DE LA CANTERA "LA MORENA", TIERRAS-MUJUARTE DE RETA (NAVARRA).	
TÍTULO DEL PLANO PLANTA Y PERFIL DE LA PISTA DE TRANSPORTE EN RELLENO		TÍTULO DEL PROYECTO PROYECTO DE EXPLOTACIÓN DE LA CANTERA "LA MORENA", TIERRAS-MUJUARTE DE RETA (NAVARRA).	
FECHA Octubre 2016	ESCALA 1:1.500	N° 08	REVISIÓN REALIZADO
CODIGO E16059M508	FECHA Octubre 2016	N° 08	REVISIÓN REVISADO